


Siltinājuma risinājums pie parapeta

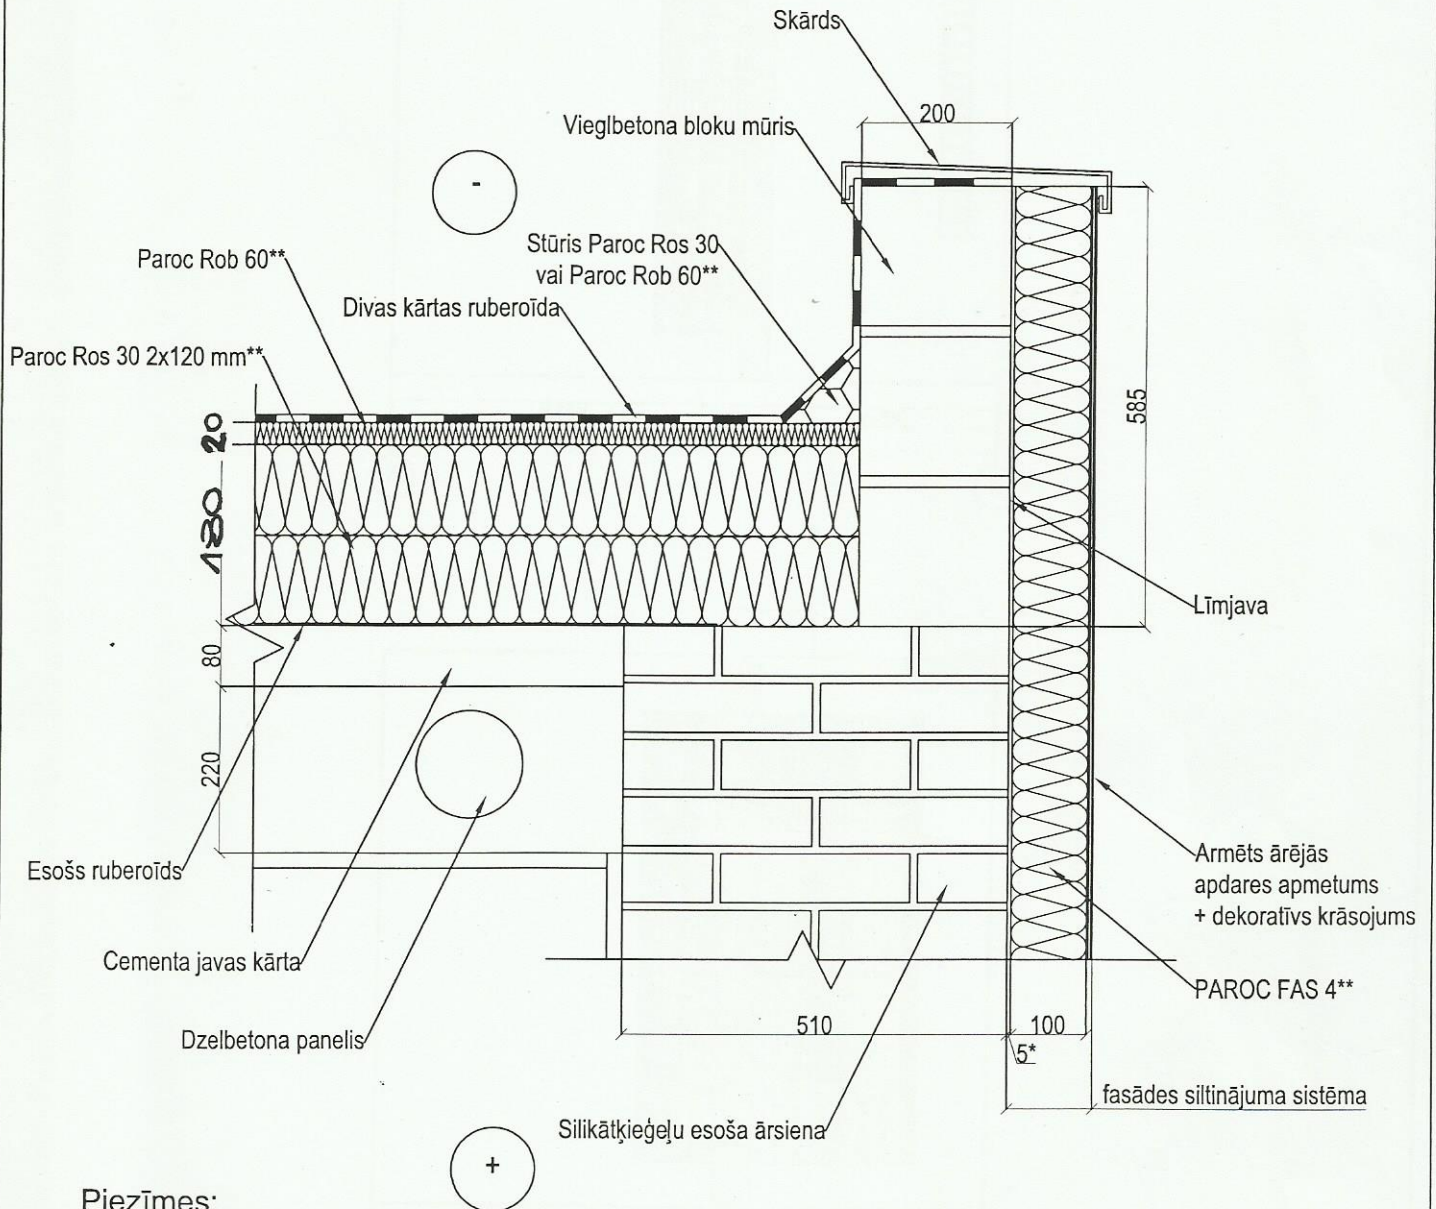

Piezīmes:

- 1) * - izmērs mainīgs;
- 2) siltumizolācijas sistēmas stiprināšana un apdare saskaņā ar konkrētā materiāla montāžas/iekļāšanas tehnoloģiskajām prasībām;
- 3) ** - var tikt izmantots analogs materiāls

Izpildītājs: SIA "Būvprojektu vadības birojs" LRU reģistra NR. 44103038126		Pasūtītājs: a/s „Olaines siltums un ūdens”, Reģ. Nr.50003182001				
Arhitekts:	A. Plēpe					
Izstrādāja:	M. Freimane					
Inženieris:	I. Birzgalis					
Projekta vadītājs:	A. Plēpe					
		Mērogs				
		1:10				
Daudzdzīvokļu nama fasādes apdares vienkāršotā renovācija, Stacijas iela 2, Olaine, Rīgas rajons				Stadija	Lapas	Lapa
Mezgis 5				AR	7	5