
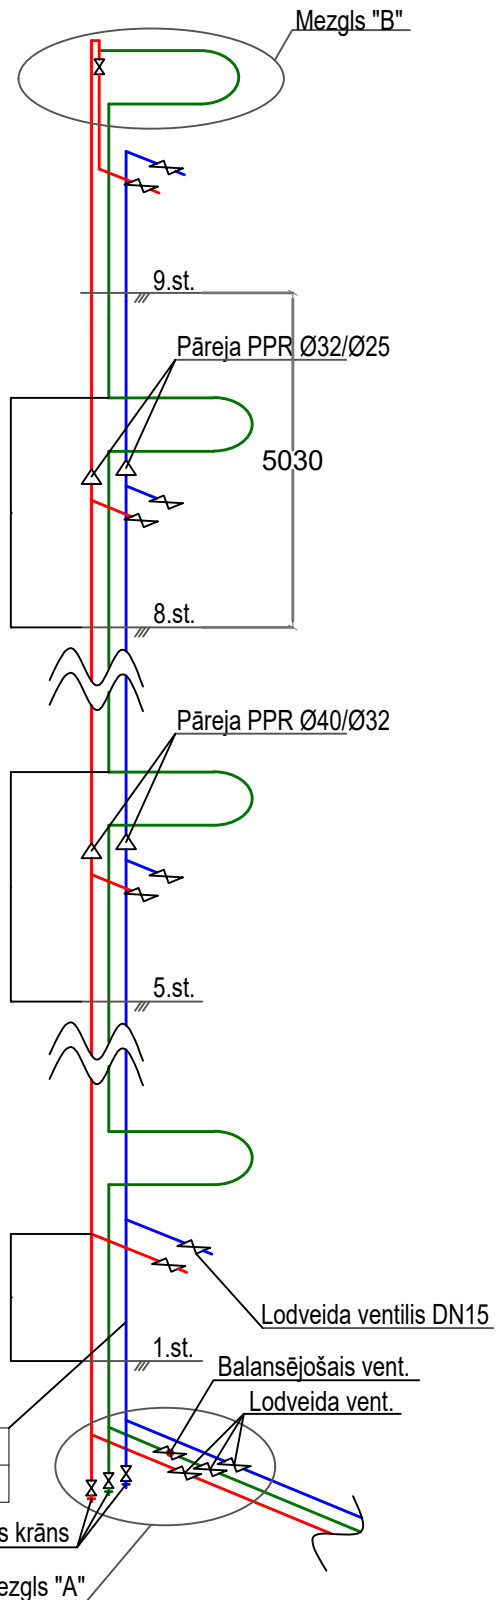
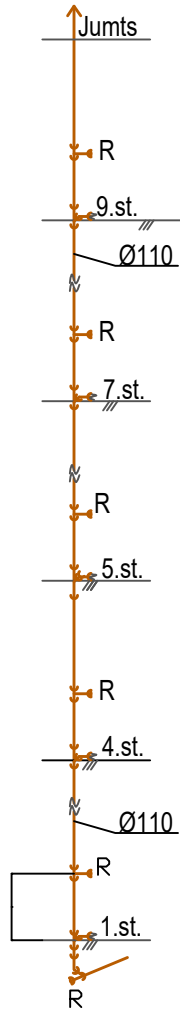
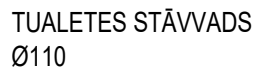
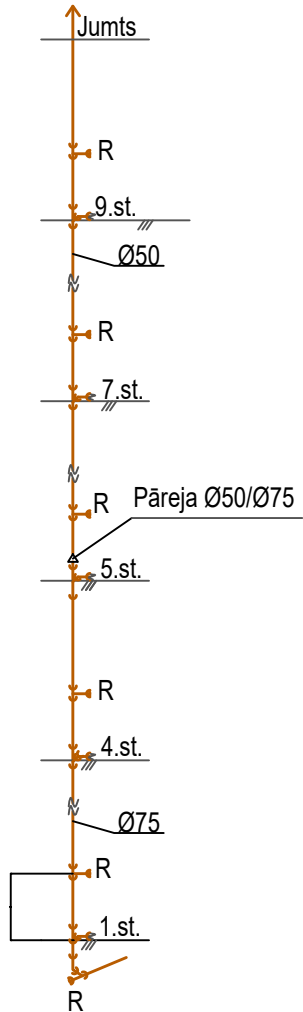



STACIJAS IELA 40, OLAINĒ
Stāvvadu principiālais risinājums

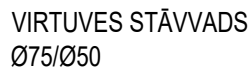

Pārbaudīja :		Objekts:				Ūdensapgādes un kanalizācijas vienkršotā atjaunošana (602. sērija, 9.st., 1.sek.)			
 <i>„Jura Voicehoviča projekti” SIA</i> Reģ. Nr. 43603064850, Akmene iela 28, Jelgava, LV-3004, tel. 29472256		Pasūtītājs:		AS „Olaines ūdens un silums” Reģ. Nr. 50003182001 Kūdras ielā 27, Olainē, LV-2114					
		Adrese:		Stacijas iela 40, 602. sērija Olaine, Olaines nov., LV-2114 Kadastra numurs: 80095050330		Stadija	Lapa	Datums	
Pārbaudīja	J.Voicehovičs					Būvprojekts (Apliec.karte)	ŪK-10	30.03.17.	
Izstrādāja	I.Gromova	Rasējums:		Stāvvadu principiālais risinājums		Mērogs			
						1:50			