
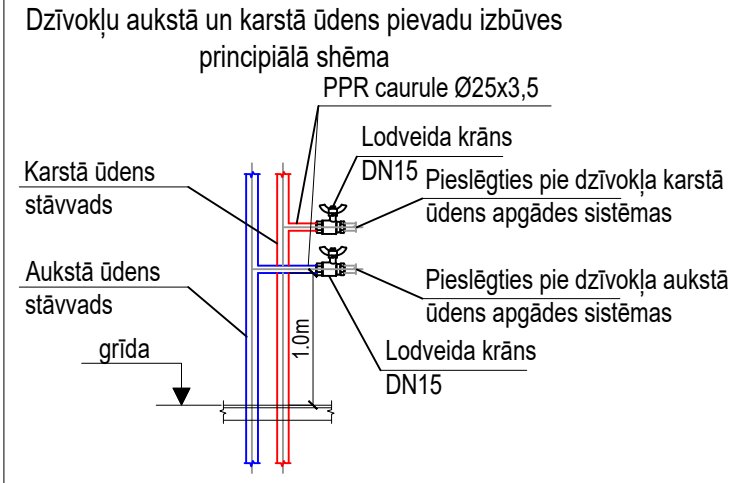


STACIJAS IELA 40, OLAINĒ
8.-9. stāva dzīvokļi

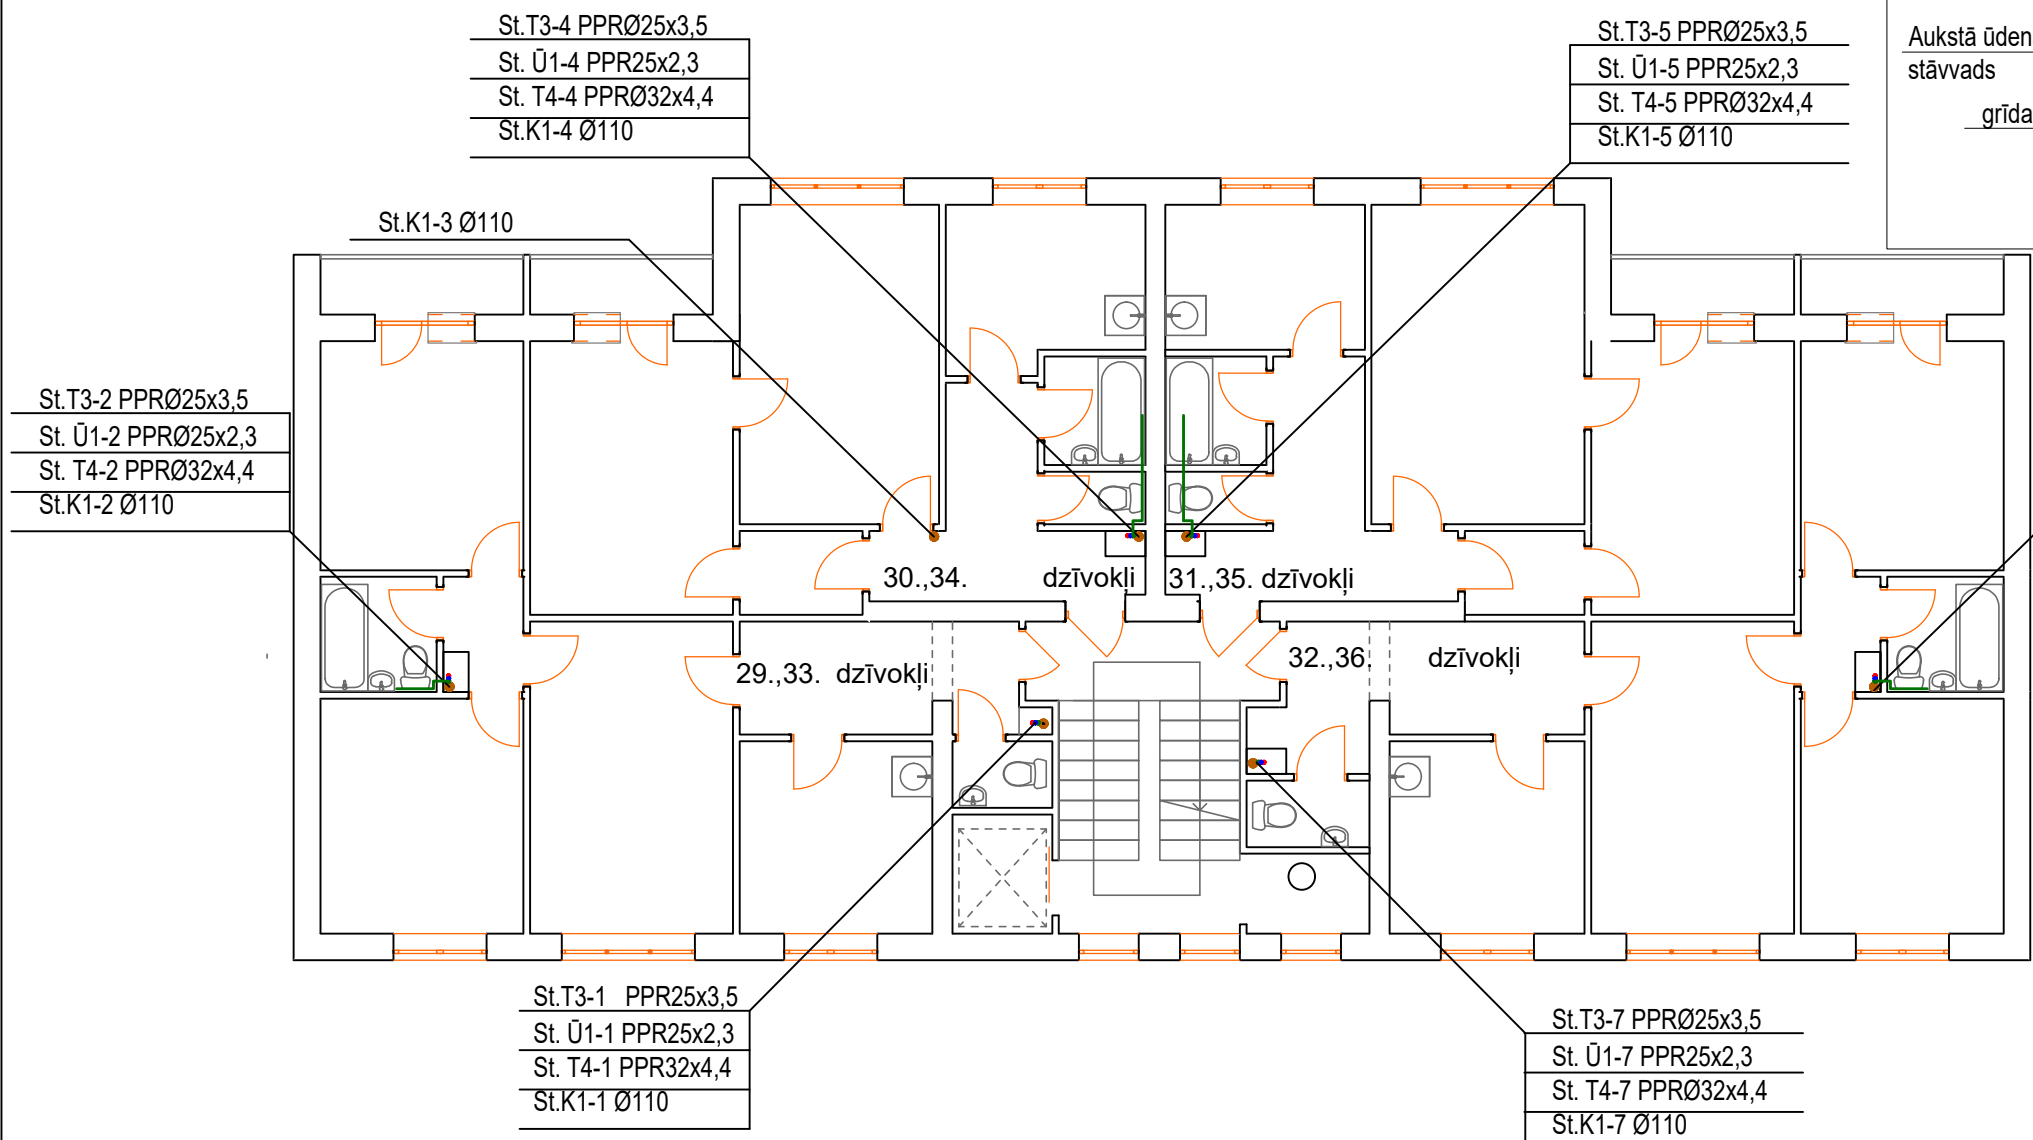


St.T3-6 PPRØ25x3,5
St. Ū1-6 PPR25x2,3
St. T4-6 PPRØ32x4,4
St.K1-6 Ø110

PIEŅĒMTIE APZĪMĒJUMI:	
	K1 — Sadzīves kanalizācijas cauruļvads
	K1-1 — Sadzīves kanalizācijas stāvvads
	R — Revīzija
	NT — Noslēgtapa tīrīšanai
	T3 — Karstā ūdens cauruļvads
	T4 — Karstā ūdens cirkulācijas cauruļvads
	U1 — Aukstā ūdens cauruļvads
	St.T3-1 — Karstā ūdens stāvvads
	St.T4-1 — Karstā ūdens cirkulācijas stāvvads
	St.Ū1-1 — Aukstā ūdensstāvvads
	Lodveida krāns
	Balansējošais vārsts
	Esošais aukstā ūdens mērītājs

Piezīmes:

- Rasījumā doti principiālie detaļu risinājumi. Pārējie pievienojumi ir līdzīgi.
- Darba zīmējumus un mezglu detalizētus risinājumus izstrādā būvuzņēmējs un saskaņo ar būvprojekta autoru.
- Ūdensapgādes sistēmas montāžai pagrabstāvā (guļvadiem) izmantot plastmasa PP-R ar šķiedru caurules, stāvvadu montāžai izmantot vara caurules.
- Visus stāvvadus izvietot nomaināmo stāvvadu vietās.
- Mezgli "A" jāizbūvē pirms katra stāvvada. Mezgli "B" jāizbūvē katra karstā ūdens un cirkulācijas stāvvada pēdējā stāvā.
- Ūdens skaitītājus izvietot 1,0-1,4m virs grīdas. Dvieļu žāvētājus paredzēts izvietot 1,2-1,6m no grīdas.
- Pēc 5.stāva pieslēguma T3 caurulēm mainās diametrs no ØPPR 40 uz ØPPR32, caurulei T4 diametrs nemainās ØPPR32,caurulei U1 diametrs mainās no ØPPR40 uz ØPPR32.
- Pēc 8.stāva pieslēguma T3 caurulēm mainās diametrs no ØPPR 32 uz ØPPR 25, caurulei T4 diametrs nemainās ØPPR32, caurulei U1 diametrs mainās no ØPPR32 uz ØPPR25.
- Kanalizācijas stāvvadiem revīzijas izvietot 1., 4., 7.un 9.stāvā 1,0m virs grīdas.
- Ūdensapgādes caurulēm attālumi starp stiprinājumiem: horizontāli Ø15 -Ø63 <0.7-1.4m; vertikāli <2.0m.
- Kanalizācijas caurulēm attālumi starp stiprinājumiem: horizontāli <2m; vertikāli <3m.
- Stāvvadu St. Ū1/T3/T4/K1-1 ir paredzēts pirmā stāvvada dzīvokļa pievienojumam.

Pārbaudīja :  „Jura Voicehoviča projekts” būvprojekts, SIA Reģ. Nr. 43603064850, Akmeņu iela 28, Jelgava, LV-3004, tel. 29472256		Objekts: Ūdensapgādes un kanalizācijas vienkāršotā atjaunošana (602. sērija, 9.st., 1.sekc.)			
Pasūtītājs: AS „Olaines ūdens un siltums” Reģ. Nr. 50003182001 Kūdras ielā 27, Olainē, LV-2114		Adrese: Stacijas iela 40, 602. sērija Olaine, Olaines nov., LV-2114 Kadastra numurs: 80095050330			
Pārbaudīja J.Voicehovičs	Izstrādāja I.Gromova	Rasējums: 8.-9. stāva plāns ar Ū1; T3; T4 un K1 tīkliem	Stadija	Lapa	Datums
			Būvprojekts (Apliec.karte)	ŪK-7	30.03.17.
			Mērogs		
			1:100		