


A/S"Olaines ūdens un ūdtums" kanalizācijas tīklu plāns

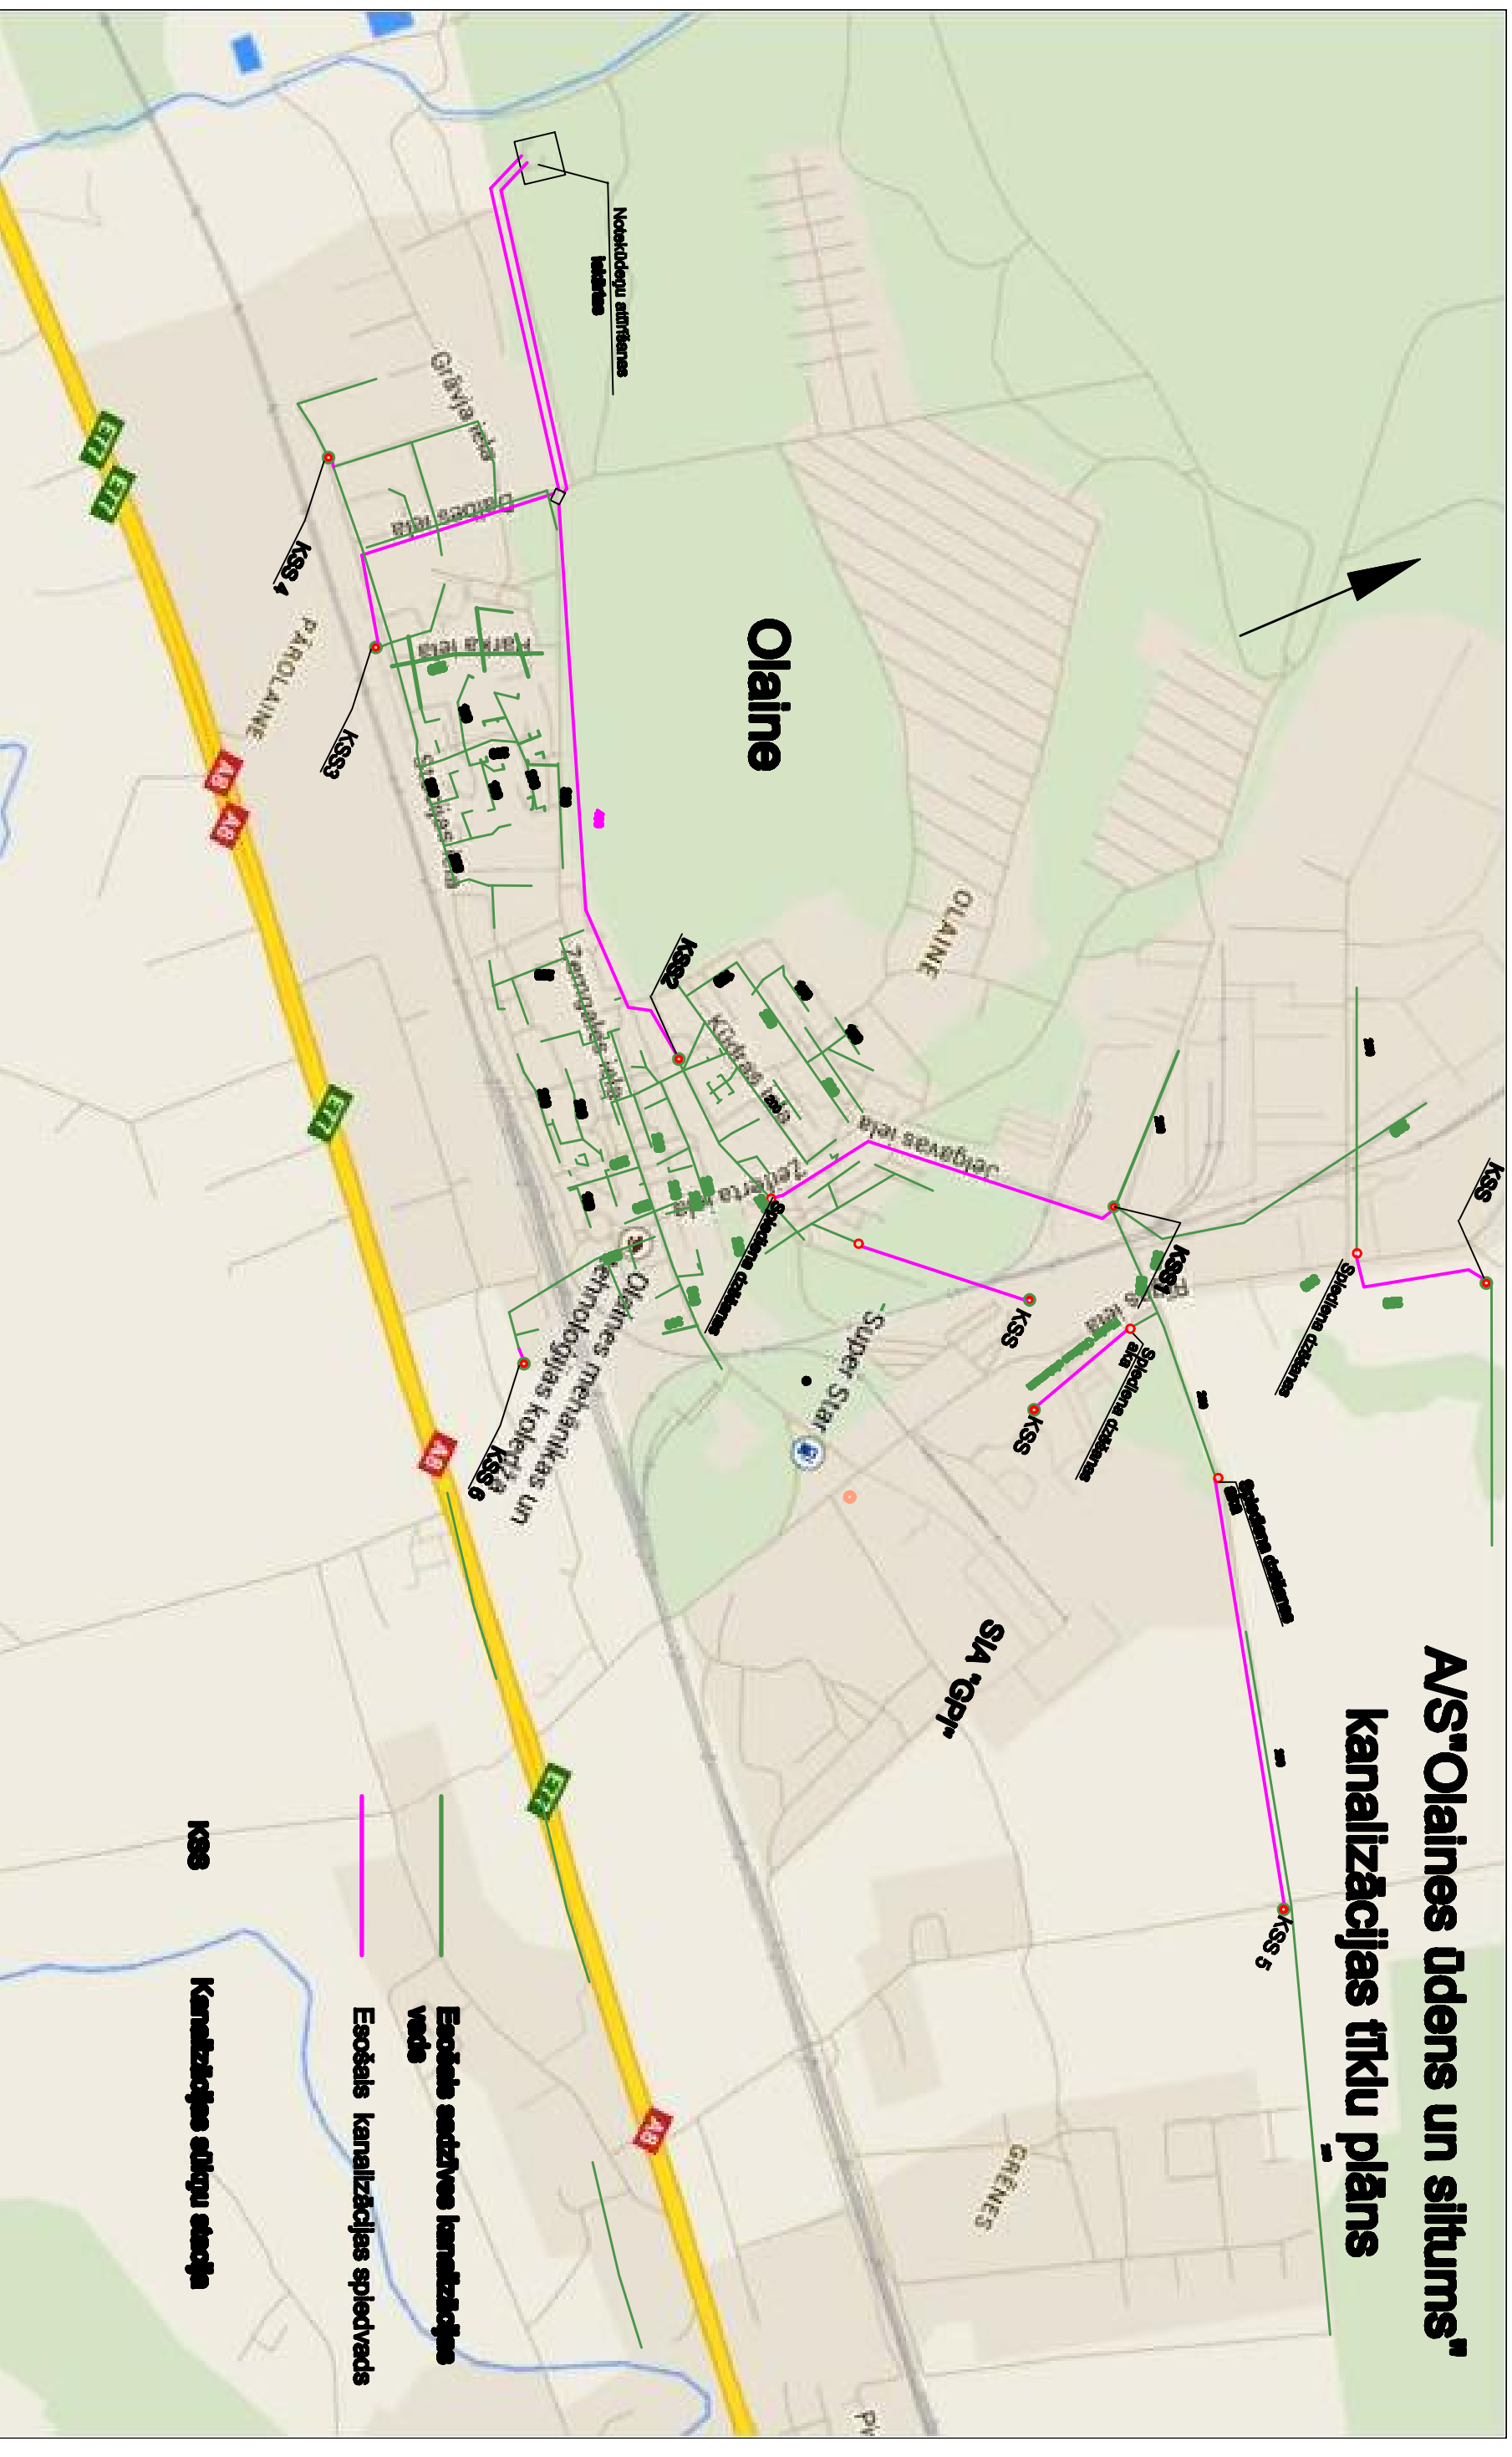

Esotais sadzīves kanalizācijas
vads
Esošais kanalizācijas splēdvads
KSS
Kanalizācijas attīrīšanas stacija