

INŽENIERBŪVES TEHNISKIE RĀDĪTĀJI

Novietnes administratīvais rajons	Jaunolaines ciems, Olaines pag., Olaines nov.
Paredzētais būvniecības veids	Jauna būvniecība
Būves galvenais lietošanas veids (pēc būvju klasifikācijas)	2222 Vietējās nozīmes aukstā un karstā ūdens apgādes būves 2223 Vietējās nozīmes notekūdeņu cauruļvadi un attīrīšanas būves 2224 vietējās nozīmes elektropārvades un sakaru kabeļu būves
Inženierbūvju grupa	II

BŪVPROJEKTA SASTĀVS

Marka	Sējuma nosaukums
TI, ĢI	Vispārīgā daļa
UKT	Inženierisinājumu daļa: ūdensapgāde un kanalizācija ārējie tīkli
ELT	Inženierisinājumu daļa: elektroapgādes ārējie tīkli
IS, BA	Ekonomikas daļa: lekārtu, konstrukciju un būvizstrādājumu kopsavilkums, Būvdarbu apjomu saraksts
DOP	Darbu organizēšanas projekts


VISPĀRĒJĀS NORĀDES

- Projekta UKT daļa izstrādāta saskaņā ar darba uzdevumu, izejas materiāliem projektēšanai, tehniskajiem noteikumiem un atbilst pastāvošajiem LBN 222-15, LBN 223-15, LBN 008-14 un MK noteikumiem Nr.500, Nr.253, Nr.329.
- Topogrāfiskais plāns sastādīts Latvijas normatīvo augstumu sistēmā epochā 2000,5 (LAS-2000,5).
- Plānos augstuma atzīmes, piesaistes izmēri, cauruļvadu garumi doti metros, bet diametri milimetros.
- Cauruļvadu diametra apzīmējums:
DN - iekšējais diametrs (nominālais), OD - ārējais diametrs.

UKT RASĒJUMU SARAKSTS

Lapa	Nosaukums
UKT-1	Vispārīgie rādītāji.
UKT-2 līdz UKT-6	UKT ģenerālplāns
UKT-7 līdz UKT-11	UKT detalizācija
UKT-12 līdz UKT-16	Seguma atjaunošanas plāns
UKT-17 līdz UKT-35	U1 garenprofils
UKT-36 līdz UKT-55	K1 garenprofils
UKT-56 līdz UKT-59	Ksp1 garenprofils
UKT-60	Kanalizācijas sūkņu stacija: KSS-1
UKT-61	Kanalizācijas sūkņu stacija: KSS-2
UKT-62	Kanalizācijas sūkņu stacija: KSS-3
UKT-63	Kanalizācijas sūkņu stacija: KSS-4
UKT-64	Kanalizācijas sūkņu stacija: KSS-5
UKT-65	Cauruļvada izbūve būvgrāvī
UKT-66	Tranšejas nostiprināšana
UKT-67	Esošo inženierkomunikāciju aizsardzība
UKT-68	Sadzīves kanalizācijas skataku principiālie risinājumi
UKT-69	Atbalsta bloki un pamatnes
UKT-70	Virszemes hidranti
UKT-71	Ūdensvada pieslēgumi
UKT-72	Cauruļvadu šķērsojums zem projektētās caurtekas

KOPĒJAIS SITUĀCIJAS PLĀNS

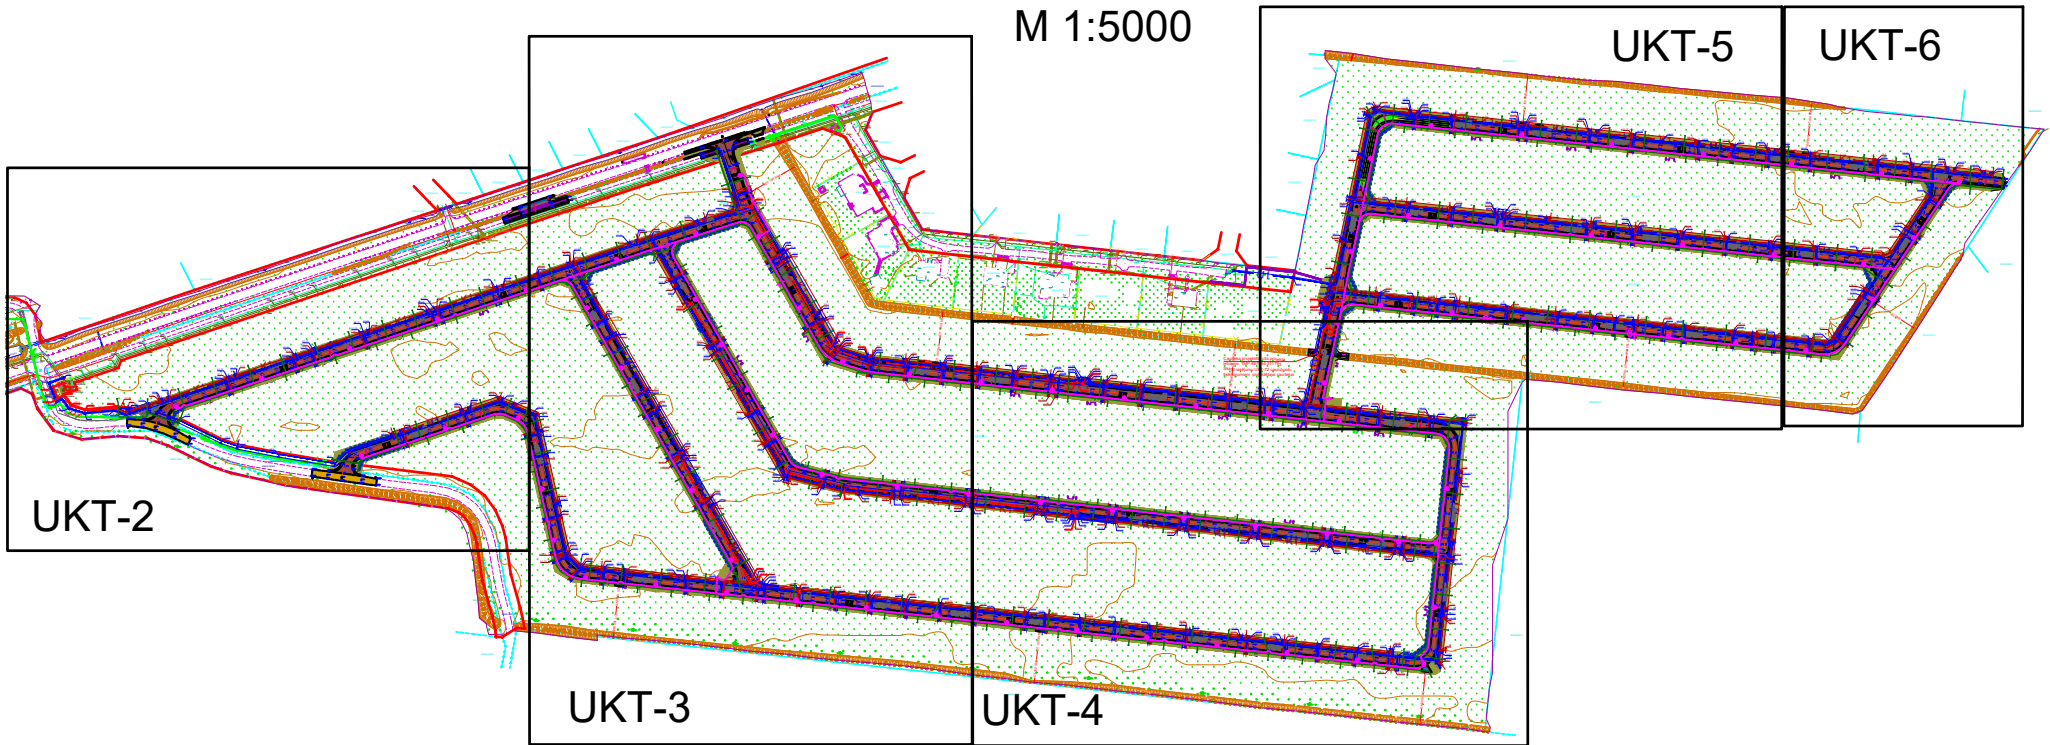

- Ģenerālplānā uzrādīti projekti:
- Būvniecības lieta: Ceļu izbūve īpašumos Ūdrainītes un Piparkūkas, Jaunolainē, Olaines novadā
BIS lietas numurs: TMP numurs TMP-897964-311793
 - Elektronisko sakaru tīklu kanalizācijas izbūve īpašumos Ūdrainītes un Piparkūkas, Jaunolainē, Olaines novadā
BIS lietas numurs: TMP-906138-316758
 - Ielas apgaismojuma izbūve ciematam Piparkūkas un Ūdrainītes Olaines pagastā, Olaines novadā
BIS lietas numurs: TMP-900103-313113
 - Ārējā elektroapgāde, N/A(80800090034, 80800090026), Jaunolaine, Olaines pag., Olaines nov., (TN 116459257, 116466253)
BIS lietas numurs: TMP-895791-310477

APZĪMĒJUMI

- K1 — K1 — K1 — Paštesces kanalizācija OD200 (izbūvējama atvērtā tranšejā)
- K1 — K1 — K1 — Paštesces kanalizācija māju pievads OD160 (izbūvējama atvērtā tranšejā)
- Paštesces kanalizācijas aka
- Ū1 — Ū1 — Ū1 — Ūdensvads OD110 (izbūvējams atvērtā tranšejā)
- Ū1 — Ū1 — Ū1 — Ūdensvada māju pievads OD32 (izbūvējams atvērtā tranšejā)
- Ugunsdzēsības hidrants (virszemes)
- Ksp1 — Ksp1 — Ksp1 — Sadzīves kanalizācijas spiedvads OD110
- Sadzīves kanalizācijas sūkņu stacija
- Ūdensvada aizbīdnis
- — — — — Perspektīvais gāzesvada novietojums atbilstoši AS "GASO" tehniskajiem noteikumiem

firma L4		PASŪTĪTĀJS: AS "OLAINES ŪDENS UN SILTUMS"					
Rīga, Jelgavas iela 90 Tālr.: +371 67500180 Fakss: +371 67500181		OBJEKTS: Ūdensapgādes un kanalizācijas tīklu paplašināšana, elektroapgādes pieslēgums sūkņu stacijām, "Ūdrainītes", "Piparkūkas", Jaunolaines ciemā, Olaines pag., Olaines nov.					
Amats	Uzvārds	Paraksts	Datums	Lapas nosaukums:	Līguma Nr. 25/64/2-18		
Būvpr.vad.	J.Kauranens		02.12.2025	Vispārīgie rādītāji. Kopējais situācijas plāns	Arhīva Nr. 2025-UK/957-43		
Būvpr.d.v.	M. Ozoliņa		02.12.2025		Mērogs:		
Izstrādātājs	A.T.Vītols		02.12.2025		Stadija	Lapas	Ras.Nr.
					BP		UKT-1