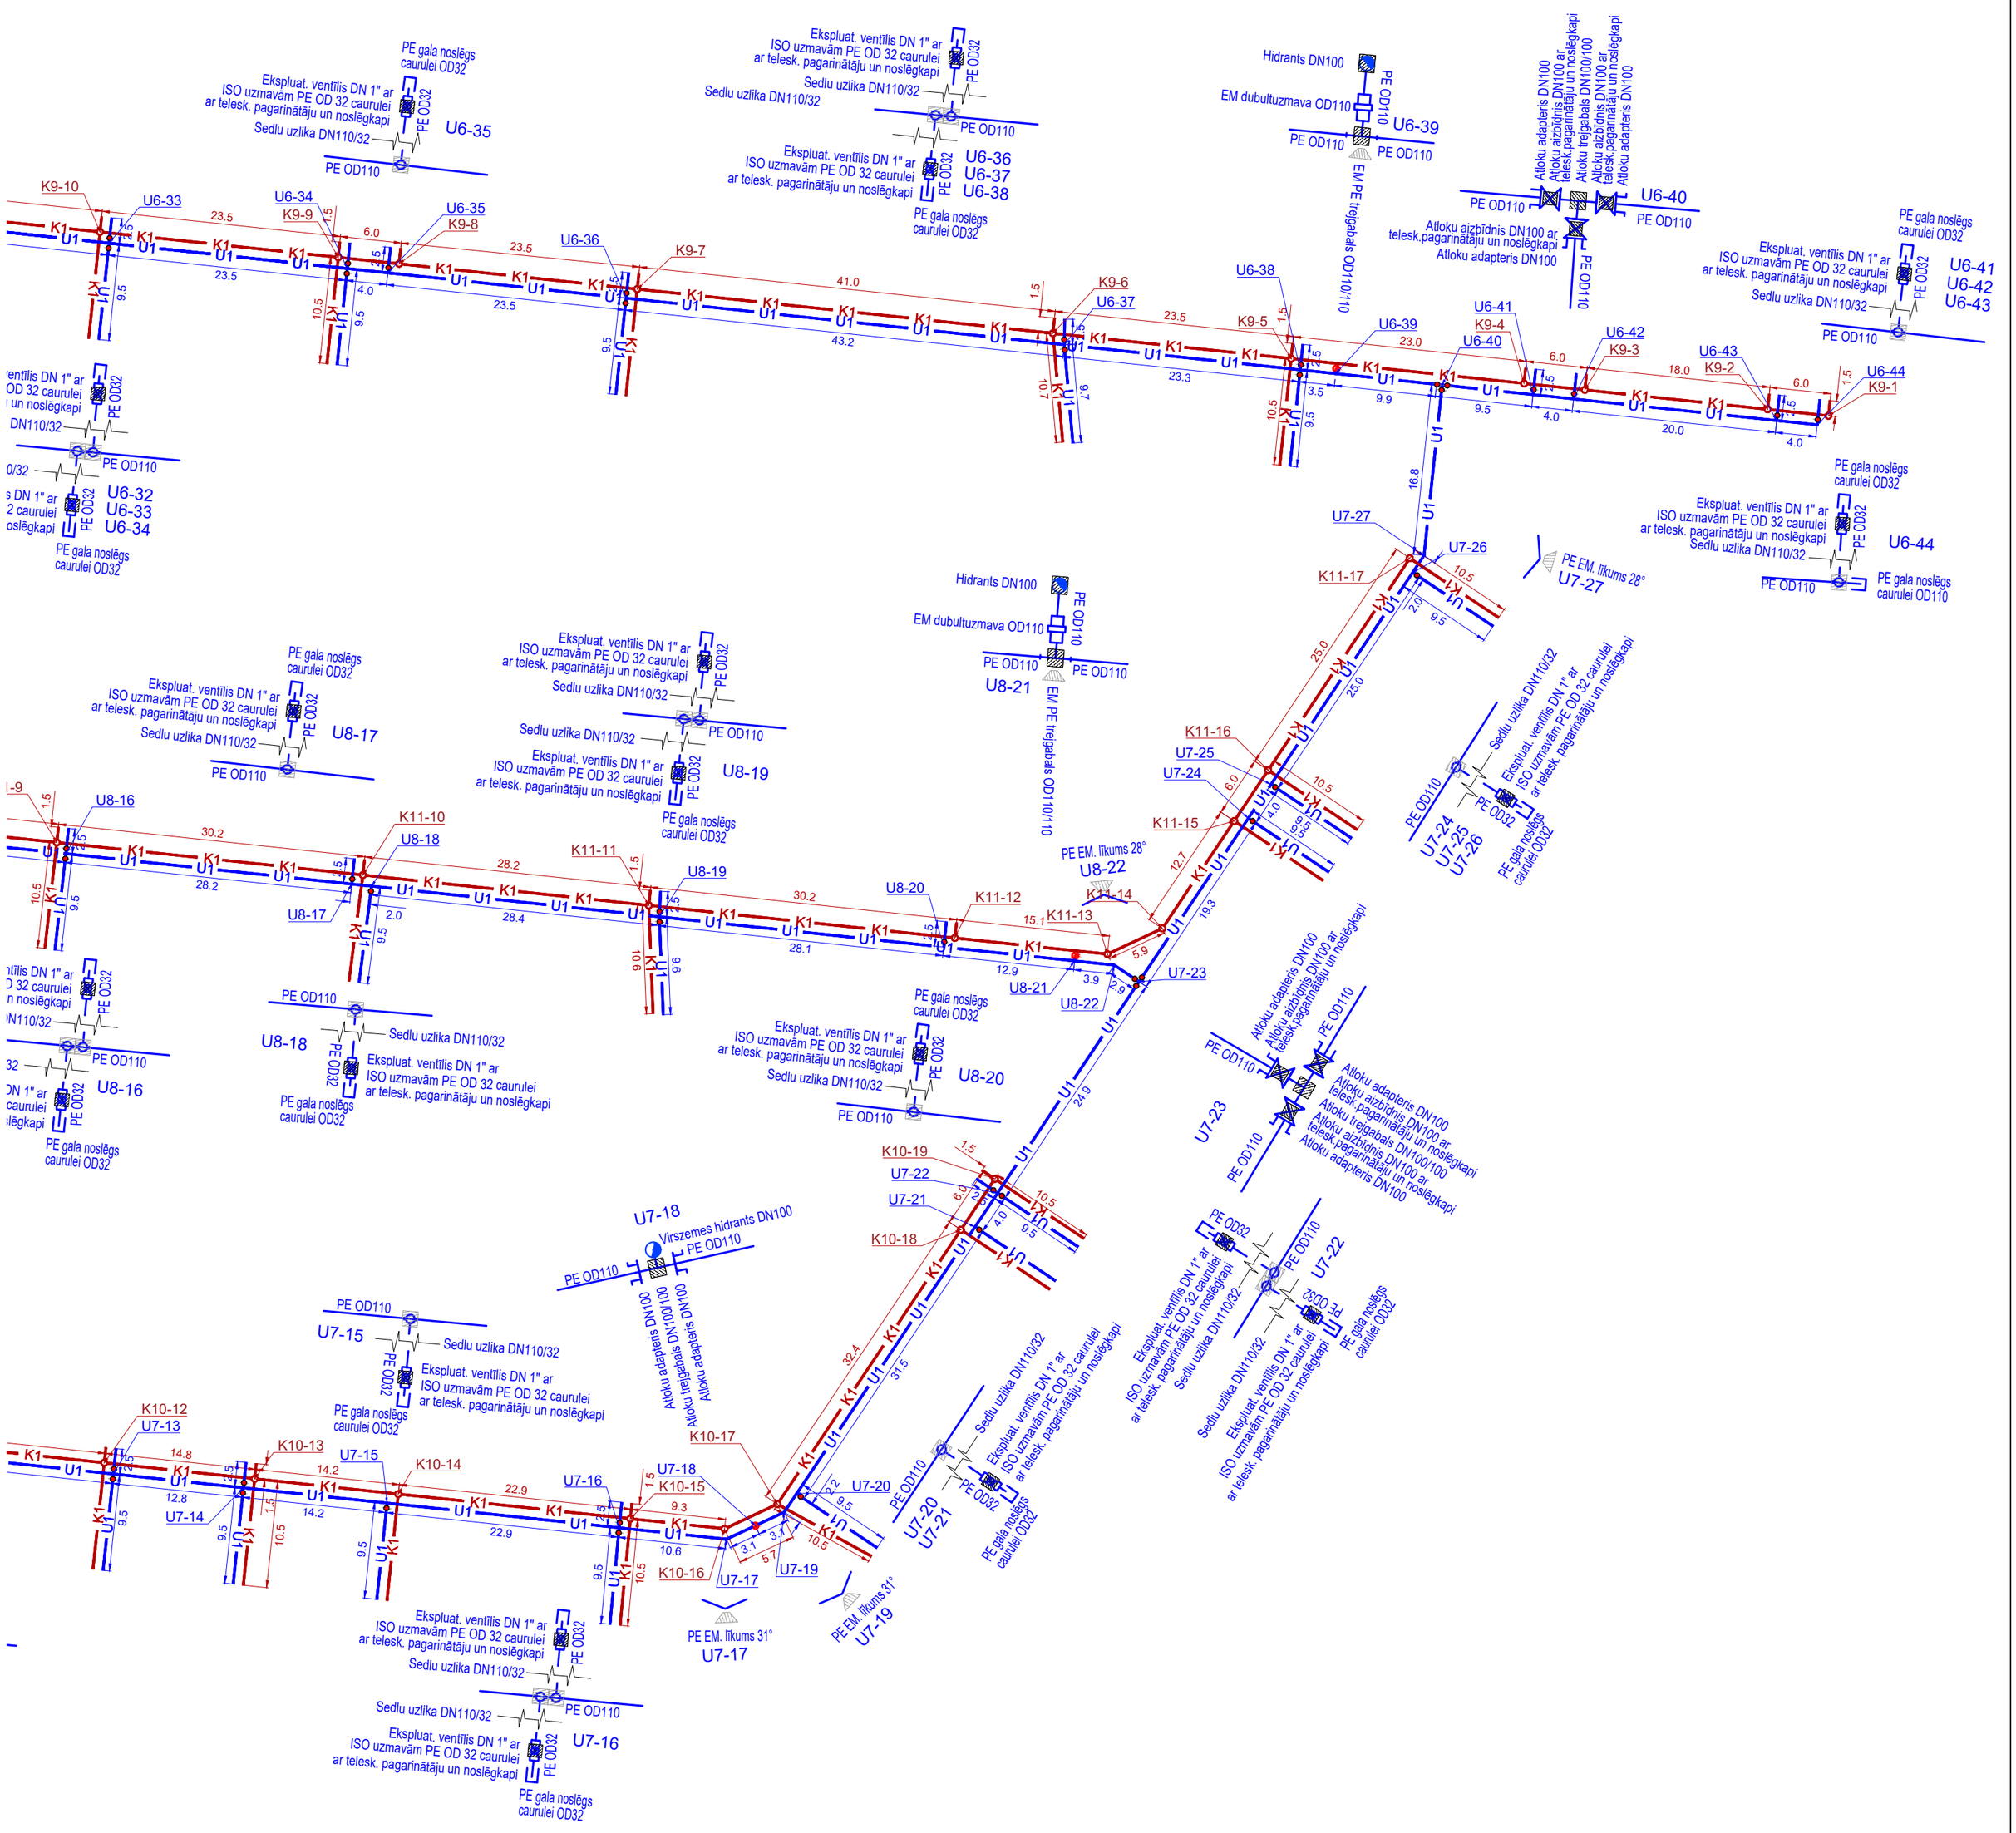

APZĪMĒJUMI

- K1 — Pašteces kanalizācija OD200 (izbūvējama atvērtā tranšejā)
- K1 — Pašteces kanalizācija māju pievads OD160 (izbūvējama atvērtā tranšejā)
- Pašteces kanalizācijas aka
- Ū1 — Ūdensvads OD110 (izbūvējams atvērtā tranšejā)
- Ū1 — Ūdensvada māju pievads OD32 (izbūvējams atvērtā tranšejā)
- Ugunsdzēsības hidrants (virszemes)
- Ksp1 — Sadzīves kanalizācijas spiedvads OD110
- Sadzīves kanalizācijas sūkņu stacija
- Ūdensvada aizbīdnis

firma L4
Rīga, Jelgavas iela 90
Tālr.: +371 67500180
Fakss: +371 67500181

PASŪTĪTĀJS: AS "OLAINES ŪDENS UN SILTUMS"

OBJEKTS: Ūdensapgādes un kanalizācijas tīklu paplašināšana, elektroapgādes pieslēgums sūkņu stacijām, "Ūdrainītes", "Piparkūkas", Jaunolaines ciemā, Olaines pag., Olaines nov.

Amats	Uzvārds	Paraksts	Datums	Lapas nosaukums:	Līguma Nr. 25/64/2-18		
					Arhīva Nr. 2025-UK/957-43		
Būvpr.d.v.	M. Ozoliņa		11.02.2026	UKT detalizācija	Mērogs: 1:500		
Izstrādāja	A.T.Vītols		11.02.2026		Stadija	Lapas	Ras.Nr.
					BP		UKT-11