



Mhor: 1:500
Mver: 1:100

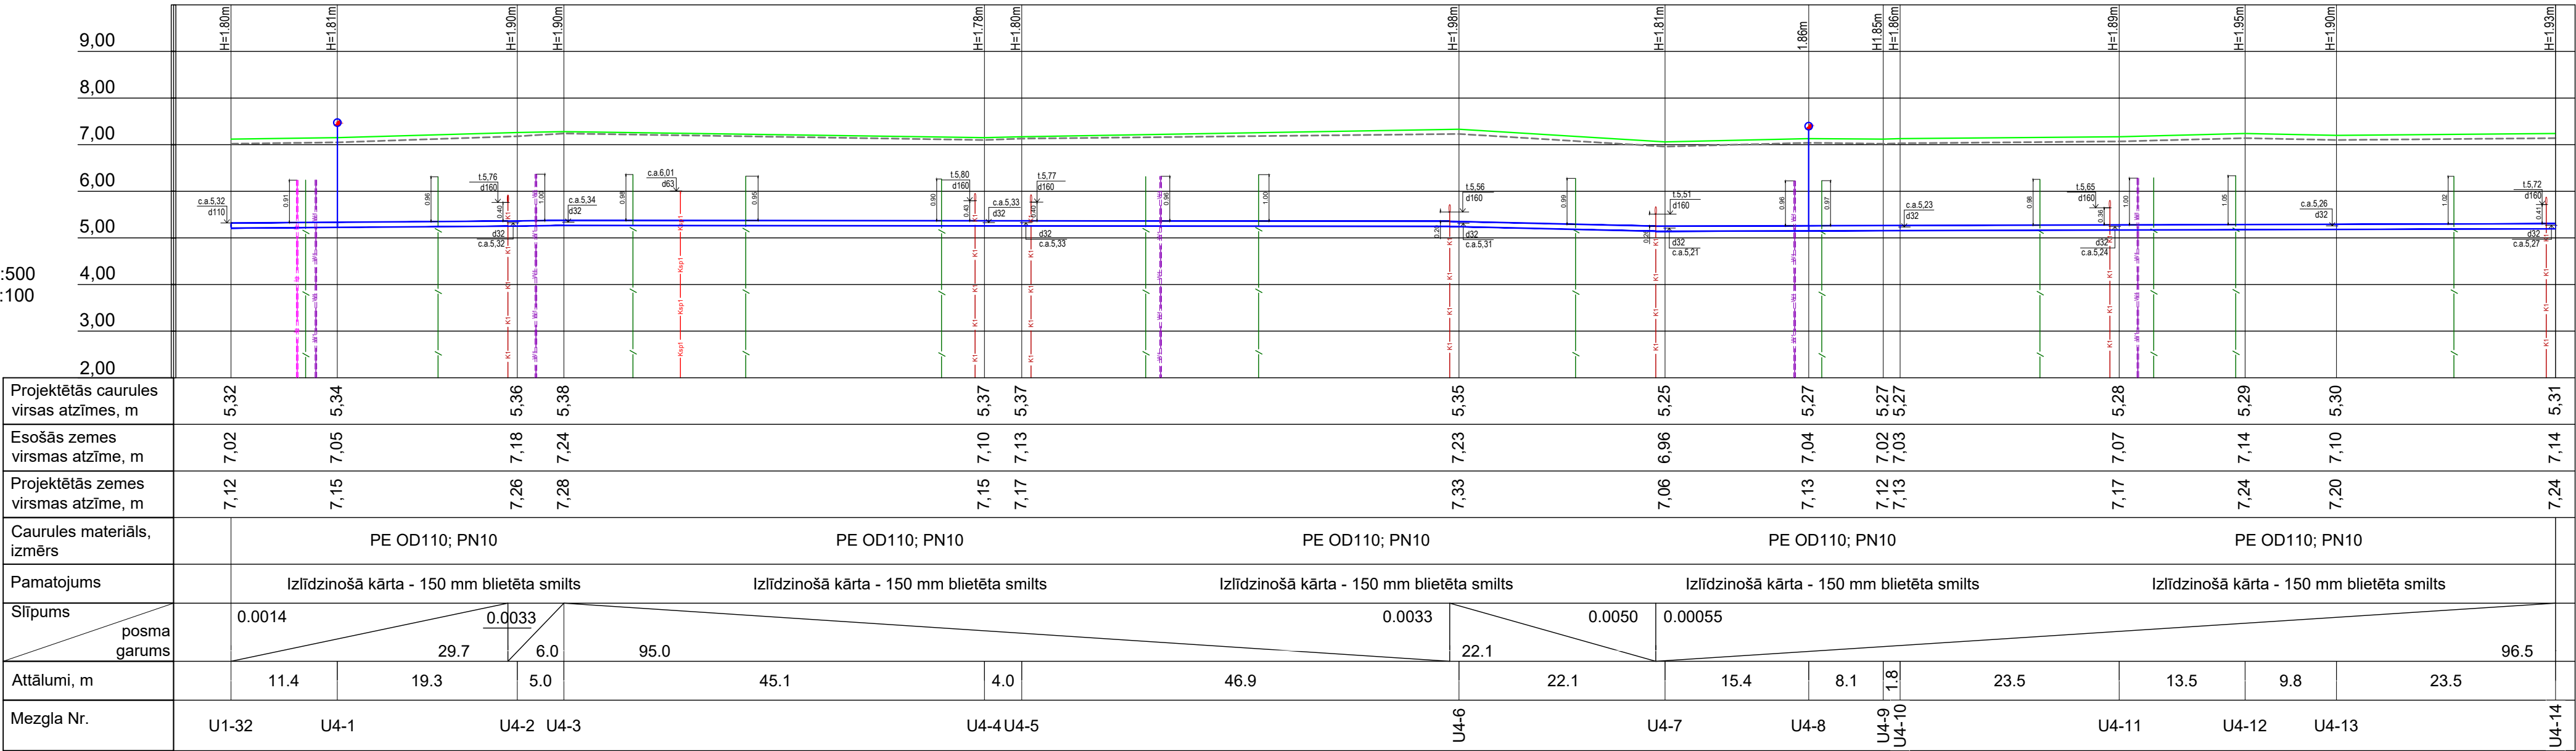

Mhor: 1:500
Mver: 1:100

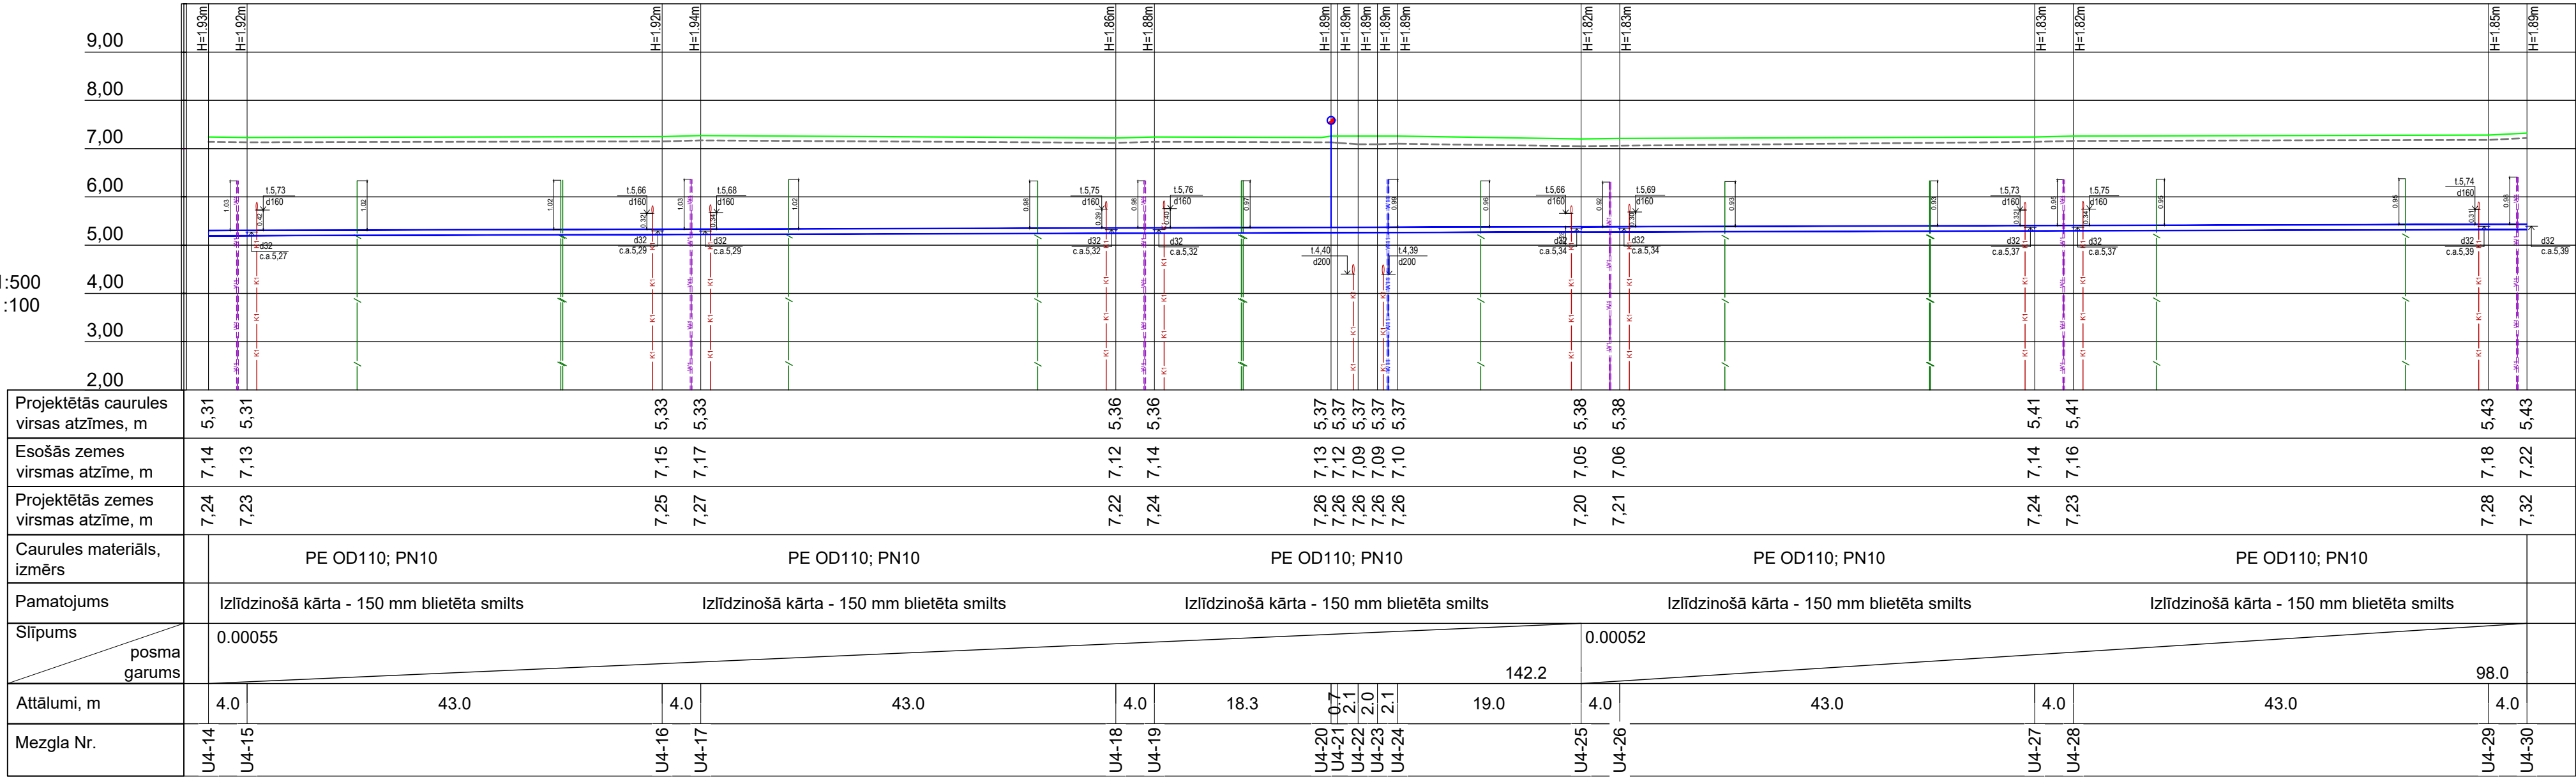

firma L4 Rīga, Jelgavas iela 90 Tālr.: +371 67500180 Fakss: +371 67500181		PASŪTĪTĀJS: AS "OLAINES ŪDENS UN SILTUMS"			OBJEKTS: Ūdensapgādes un kanalizācijas tīklu paplašināšana, elektroapgādes pieslēgums sūkņu stacijām, "Udrainītes", "Piparkūkas", Jaunolaines ciemā, Olaines pag., Olaines nov.		
Amats	Uzvārds	Paraksts	Datums	Lapas nosaukums:		Līguma Nr. 25/64/2-18	
Būvpr.d.v.	M. Ozoliņa		02.12.2025			Arhīva Nr. 2025-UK/957-43	
Izstrādāja	A.T.Vītols		02.12.2025	UKT profils		Mērogs: Mhor=1:500; Mver 1:100	
						Stadija	Lapas
						BP	Ras.Nr.
							UKT-24