



Mhor: 1:500
Mver: 1:100

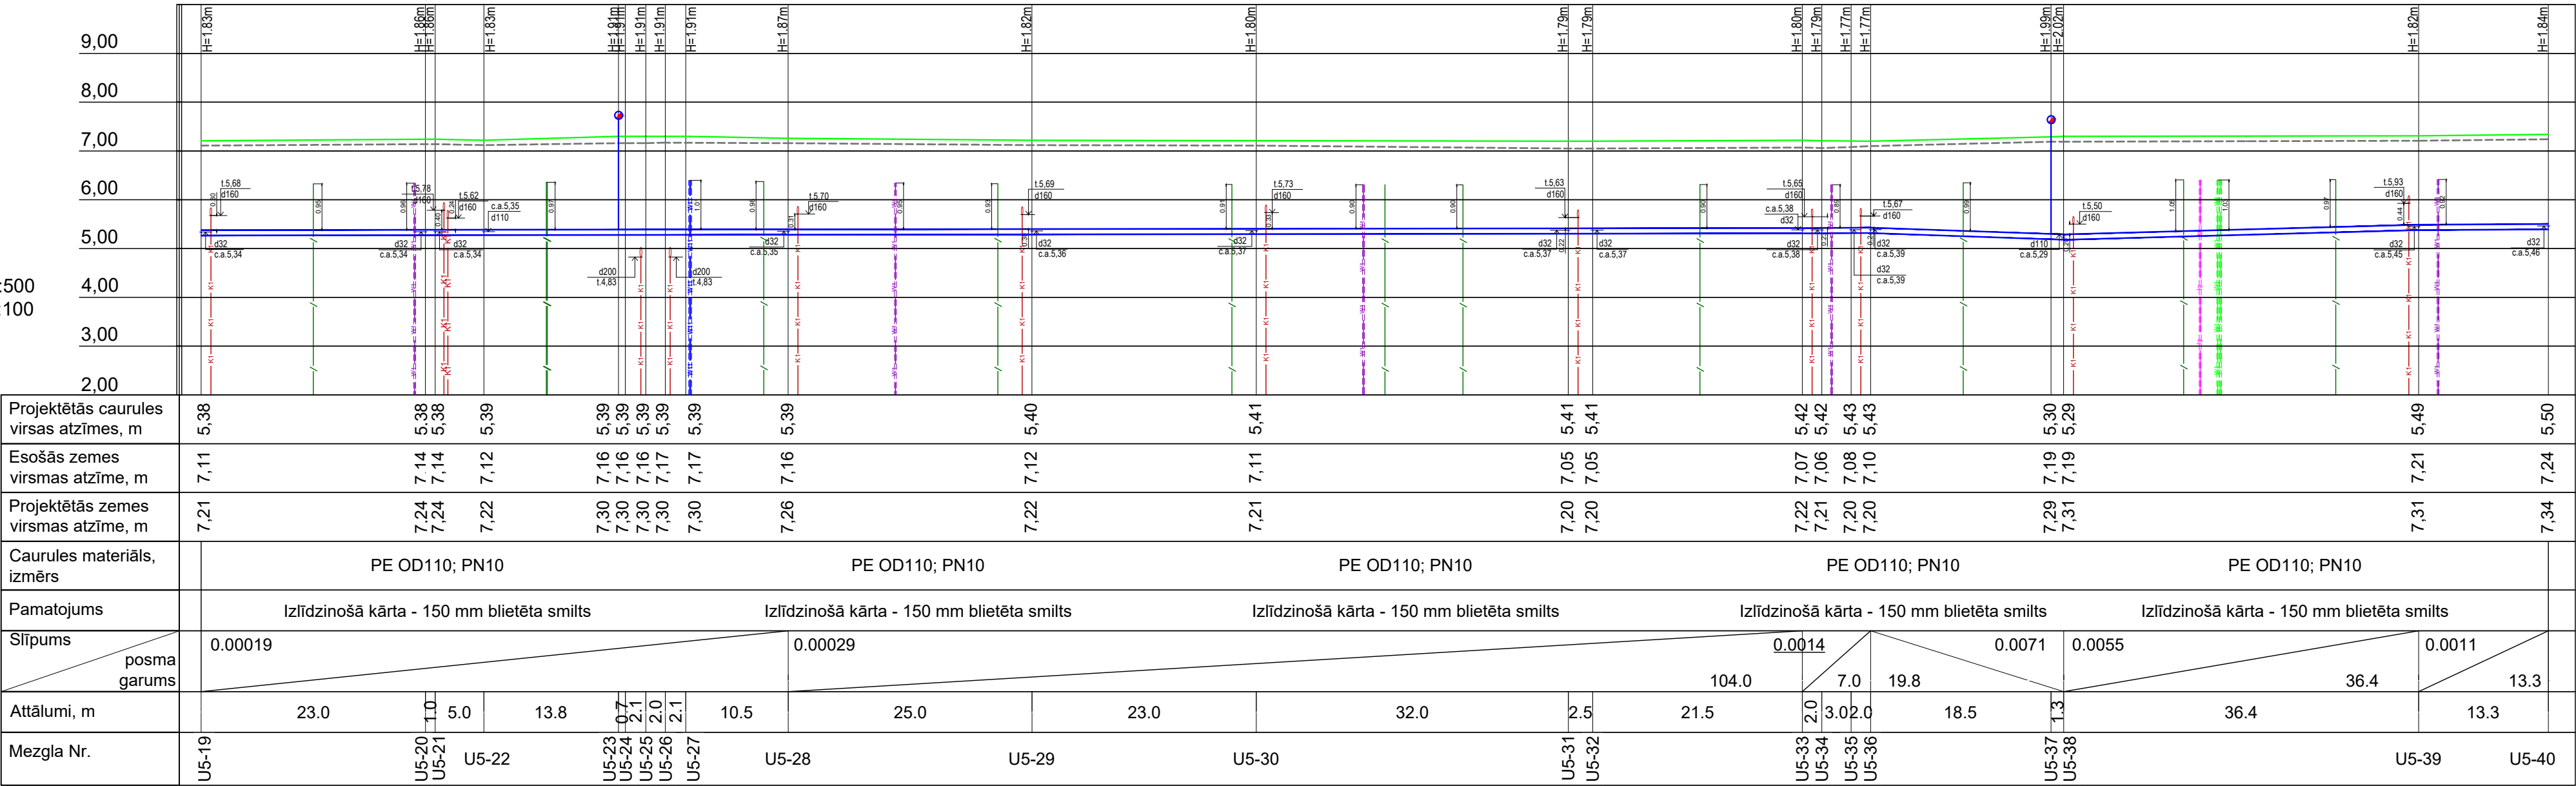

Mhor: 1:500
Mver: 1:100

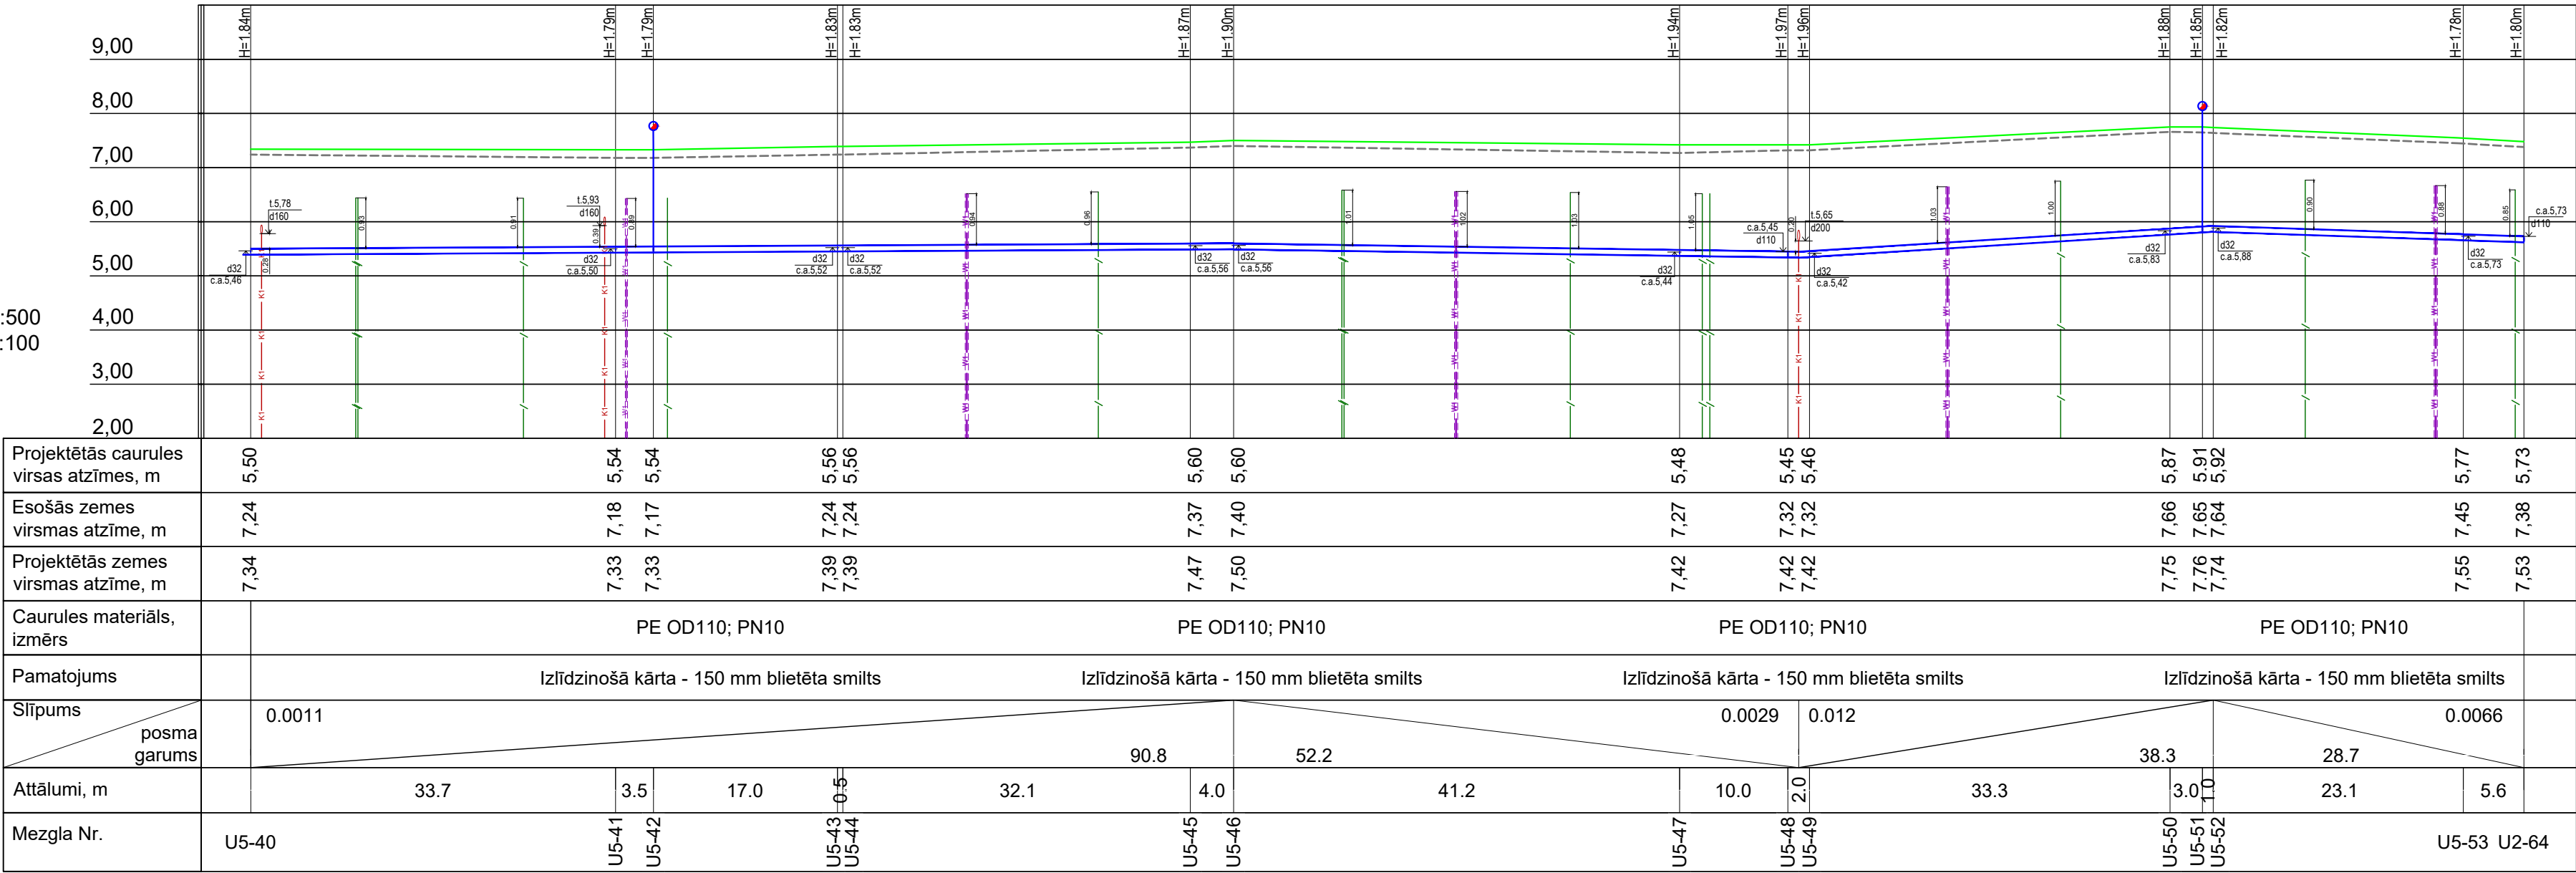

firma L4

Rīga, Jelgavas iela 90
Tālr.: +371 67500180
Fakss: +371 67500181

Amats

Uzvārds

Būvpr.d.v.

Izstrādāja

M. Ozoliņa

A.T.Vitols

Paraksts

Datums

Lapas nosaukums:

02.12.2025

UKT profils

02.12.2025

PASŪTĪTĀJS:

AS "OLAINES ŪDENS UN SILTUMS"

OBJEKTS: Ūdensapgādes un kanalizācijas tīklu paplašināšana, elektroapgādes pieslēgums sūkņu stacijām, "Udrainītes", "Piparkūkas", Jaunolaines ciemā, Olaines pag., Olaines nov.

Līguma Nr. 25/64/2-18

Arhīva Nr. 2025-UK/957-43

Mērogs: Mhor=1:500; Mver 1:100

Stadija

Lapas

Ras.Nr.

BP

UKT-27