
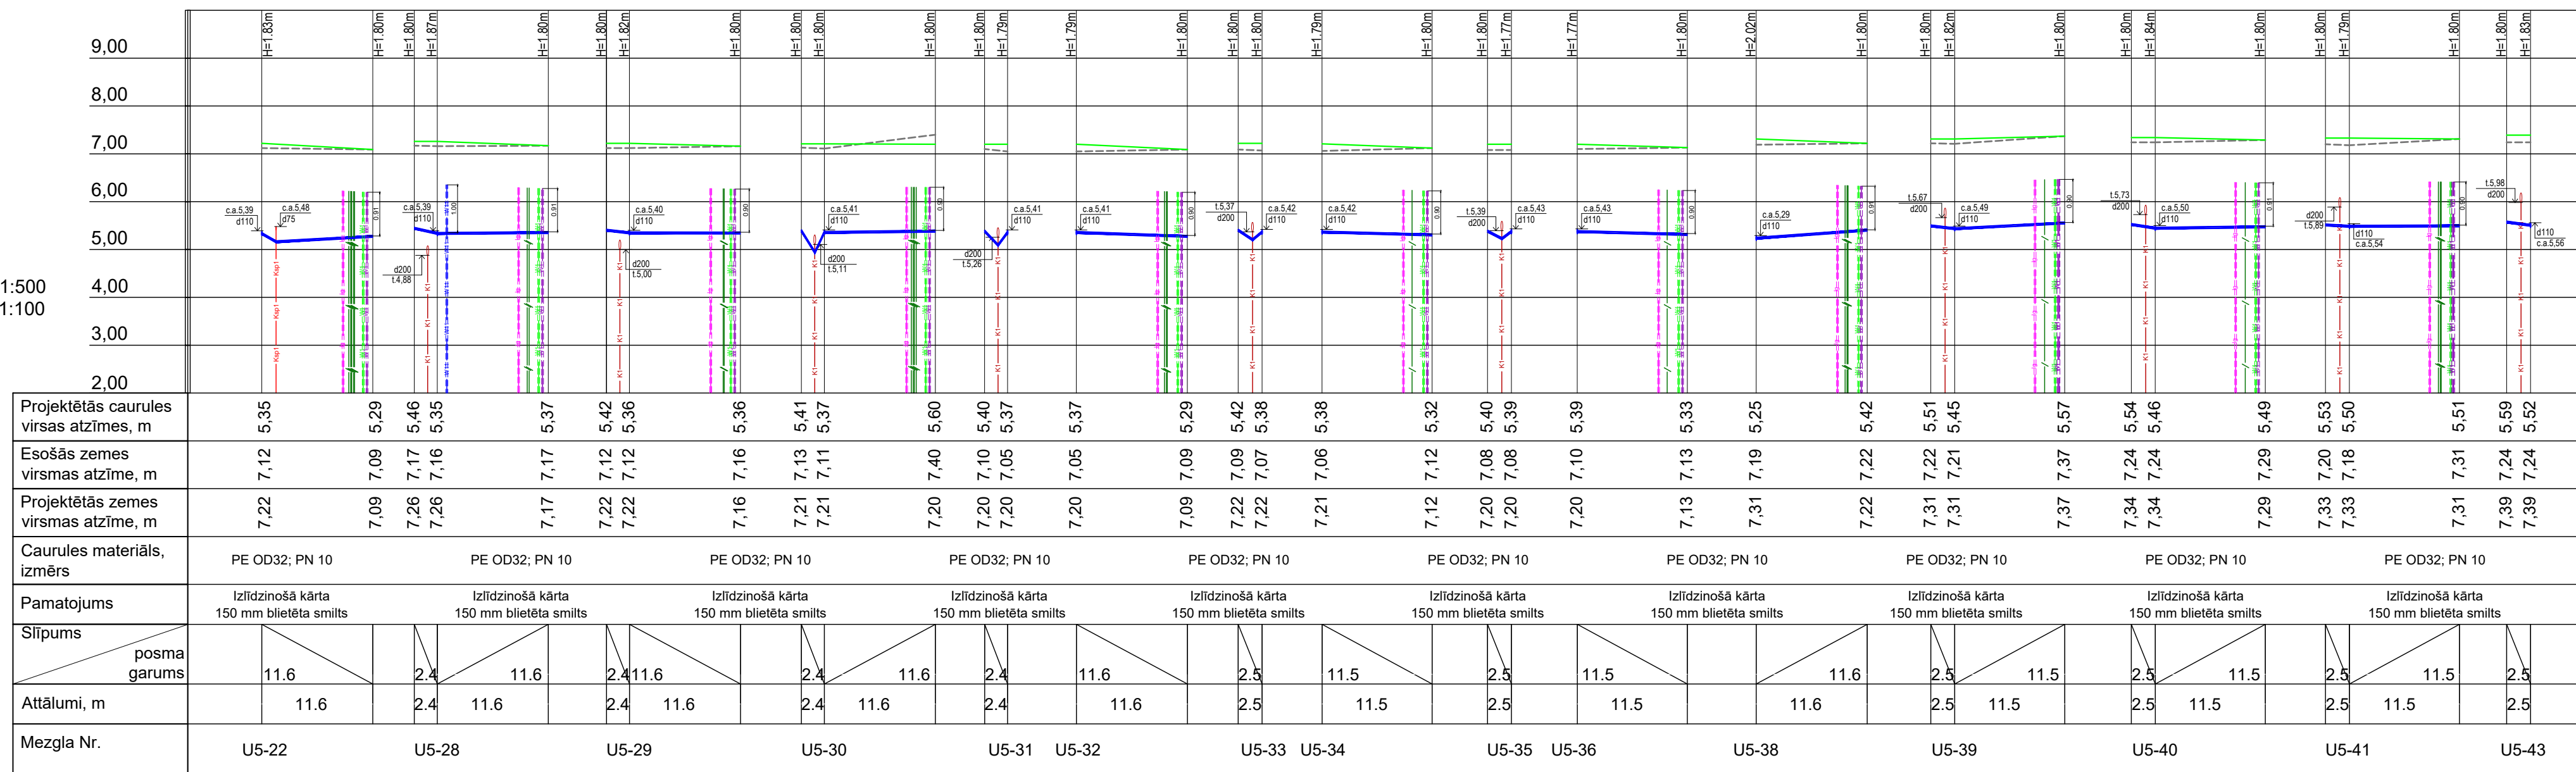
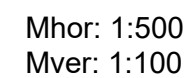
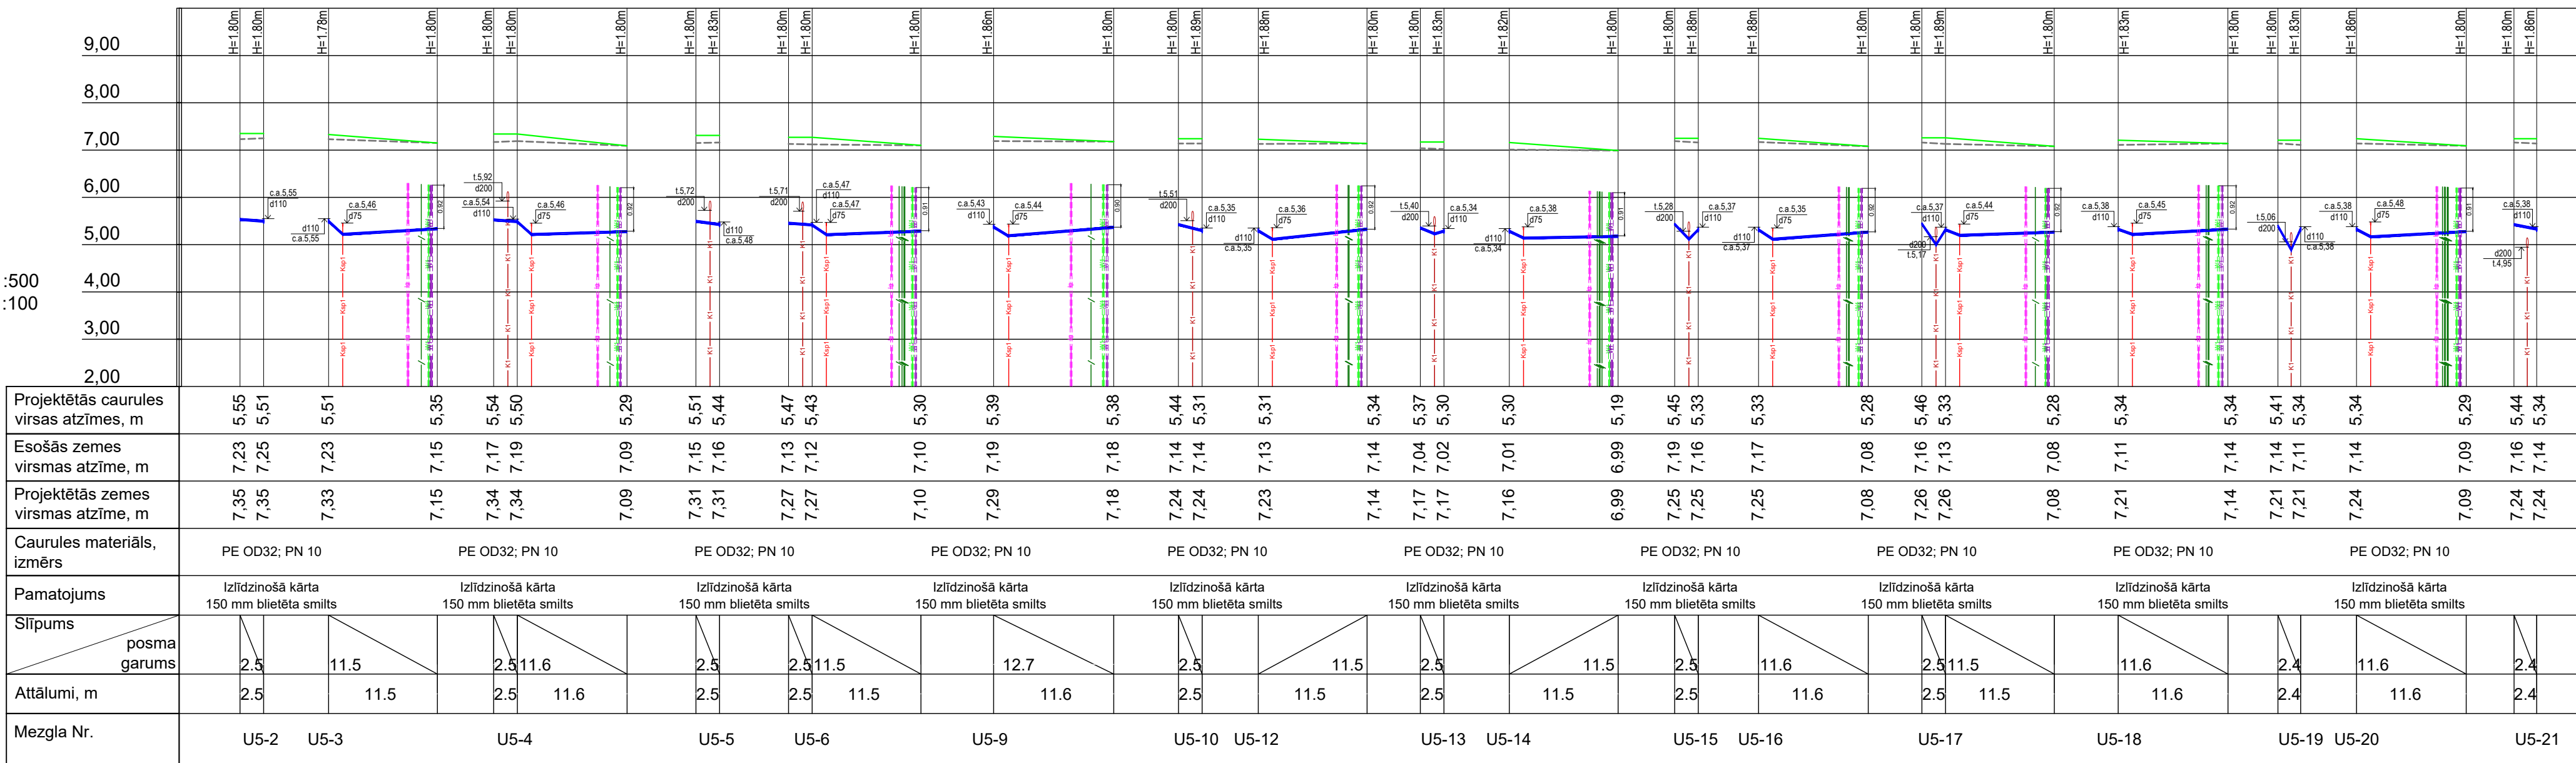


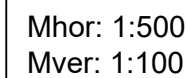

 firma L4	PASŪTĪTĀJS: AS "OLAINES ŪDENS UN SILTUMS"
Rīga, Jelgavas iela 90 Tālr.: +371 67500180 Fakss: +371 67500181	OBJEKTS: Ūdensapgādes un kanalizācijas tīklu paplašināšana, elektroapgādes pieslēgums sūkņu stacijām, "Ūdrainītes", "Piparkūkas", Jaunolaines ciemā, Olaines pag., Olaines nov.

Amats	Uzvārds	Paraksts	Datums	Lapas nosaukums:	Līguma Nr. 25/64/2-18						
				UKT profils	Arhīva Nr. 2025-UK/957-43						
Būvpr.d.v.	M. Ozoliņa		02.12.2025		Mērogs: Mhor=1:500; Mver 1:100						
Izstrādāja	A.T.Vītols		02.12.2025		<table border="1" style="width: 100%; border-collapse: collapse;"> <tr> <td style="width: 50%;">Stadija</td> <td style="width: 50%;">Lapas</td> <td style="width: 50%;">Ras.Nr.</td> </tr> <tr> <td style="text-align: center;">BP</td> <td style="text-align: center;">UKT-2B</td> <td style="text-align: center;">UKT-28</td> </tr> </table>	Stadija	Lapas	Ras.Nr.	BP	UKT-2B	UKT-28
Stadija	Lapas	Ras.Nr.									
BP	UKT-2B	UKT-28									