
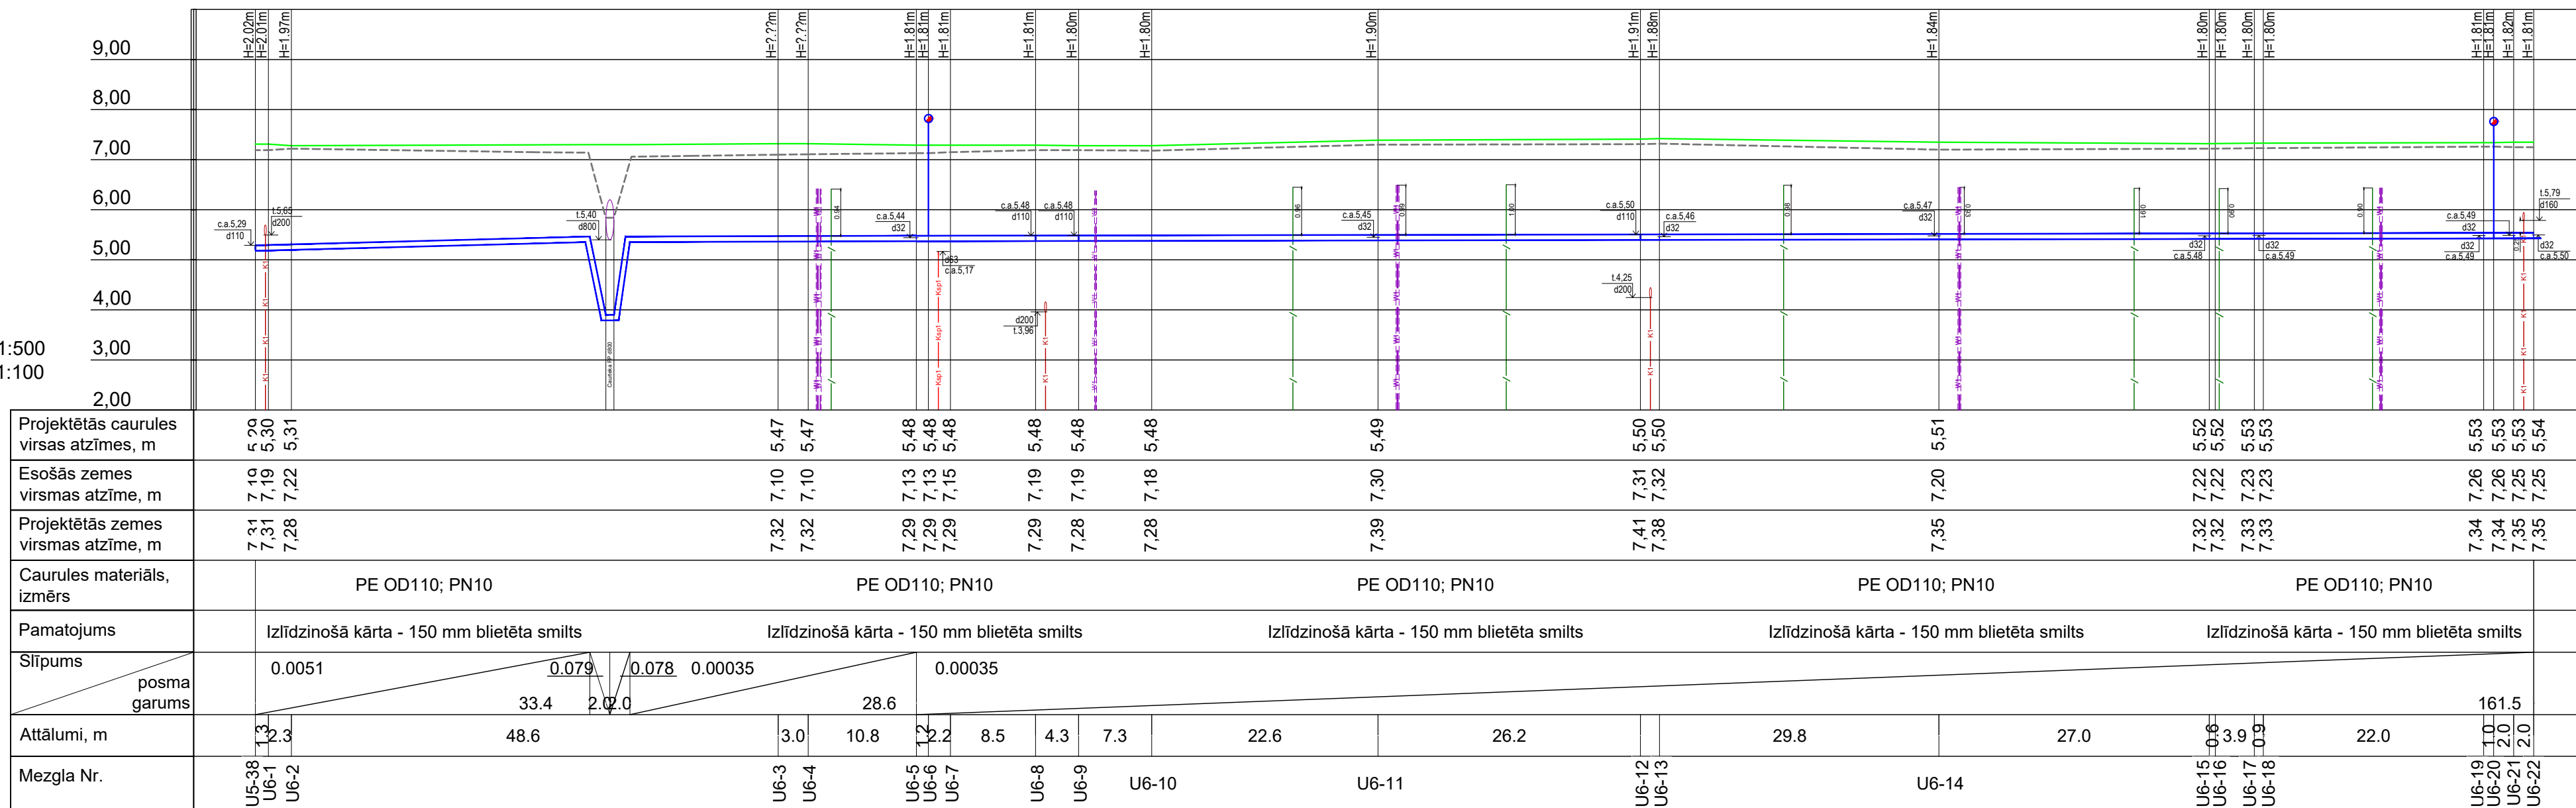


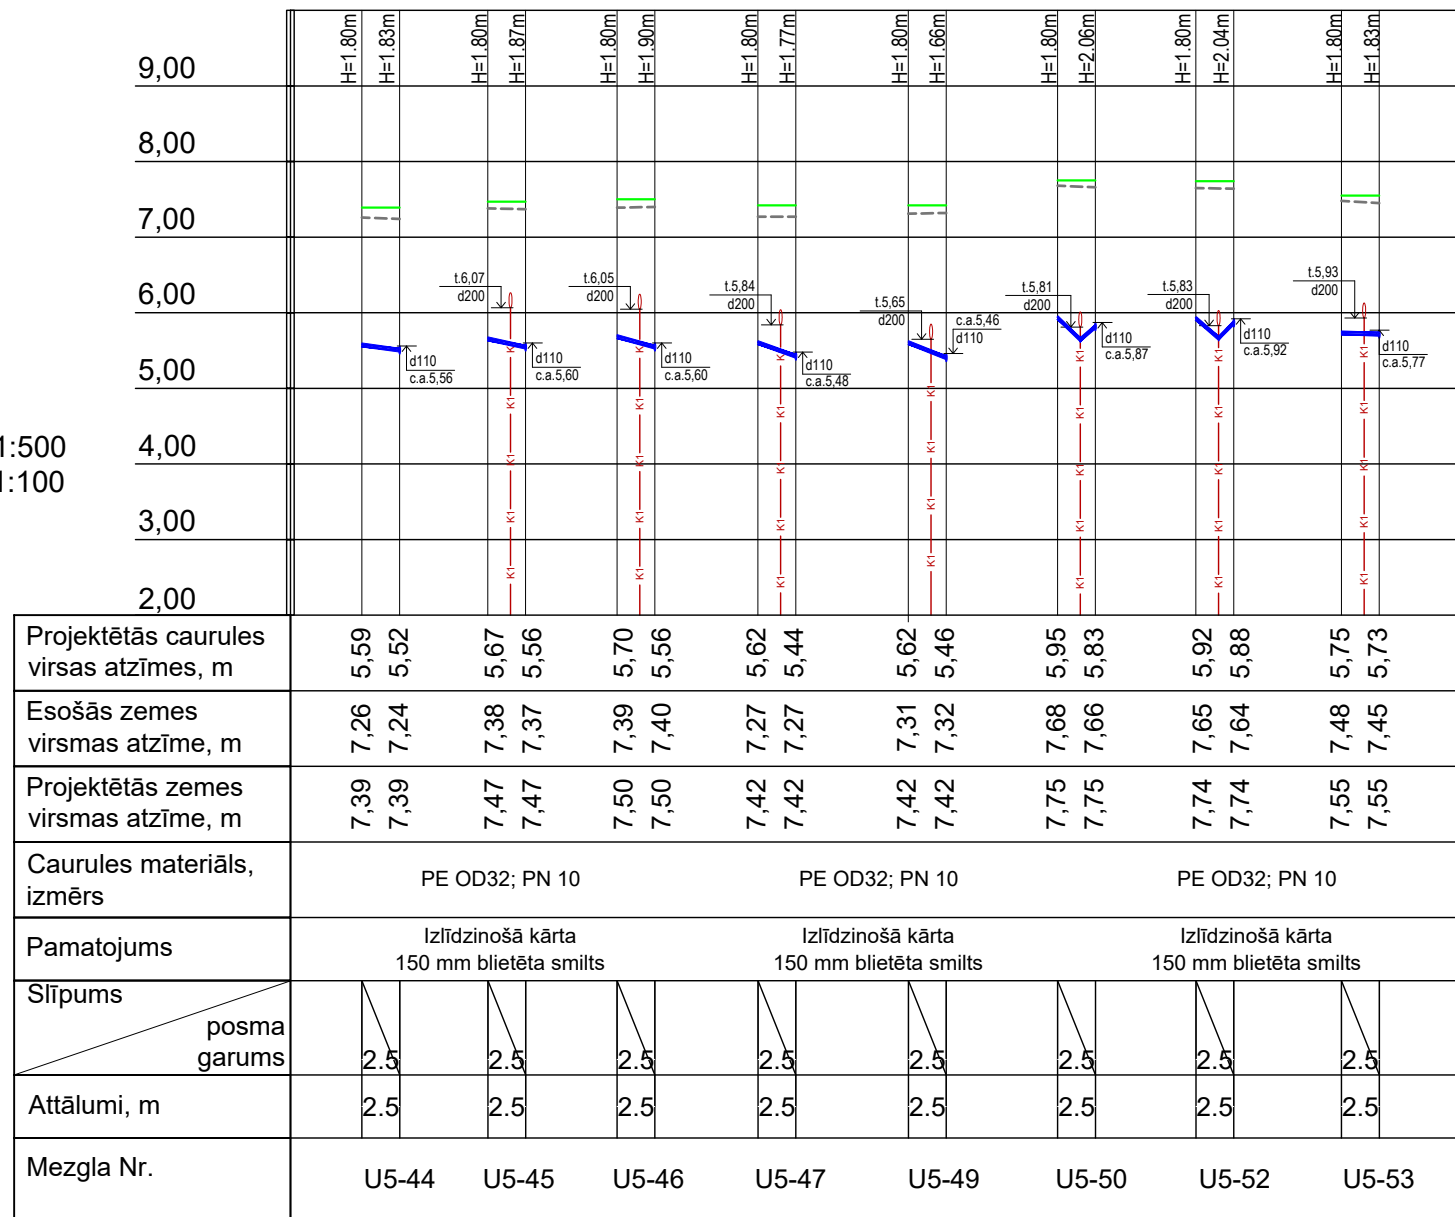

 firma L4	PASŪTĪTĀJS: AS "OLAINES ŪDENS UN SILTUMS"
Rīga, Jelgavas iela 90 Tālrunis: +371 67500180 Fakss: +371 67500181	OBJEKTS: Ūdensapgādes un kanalizācijas tīklu paplašināšana, elektroapgādes pieslēgums sūkņu stacijām, "Udrainītes", "Piparkūkas", Jaunolaines ciemā, Olaines pag., Olaines nov.