
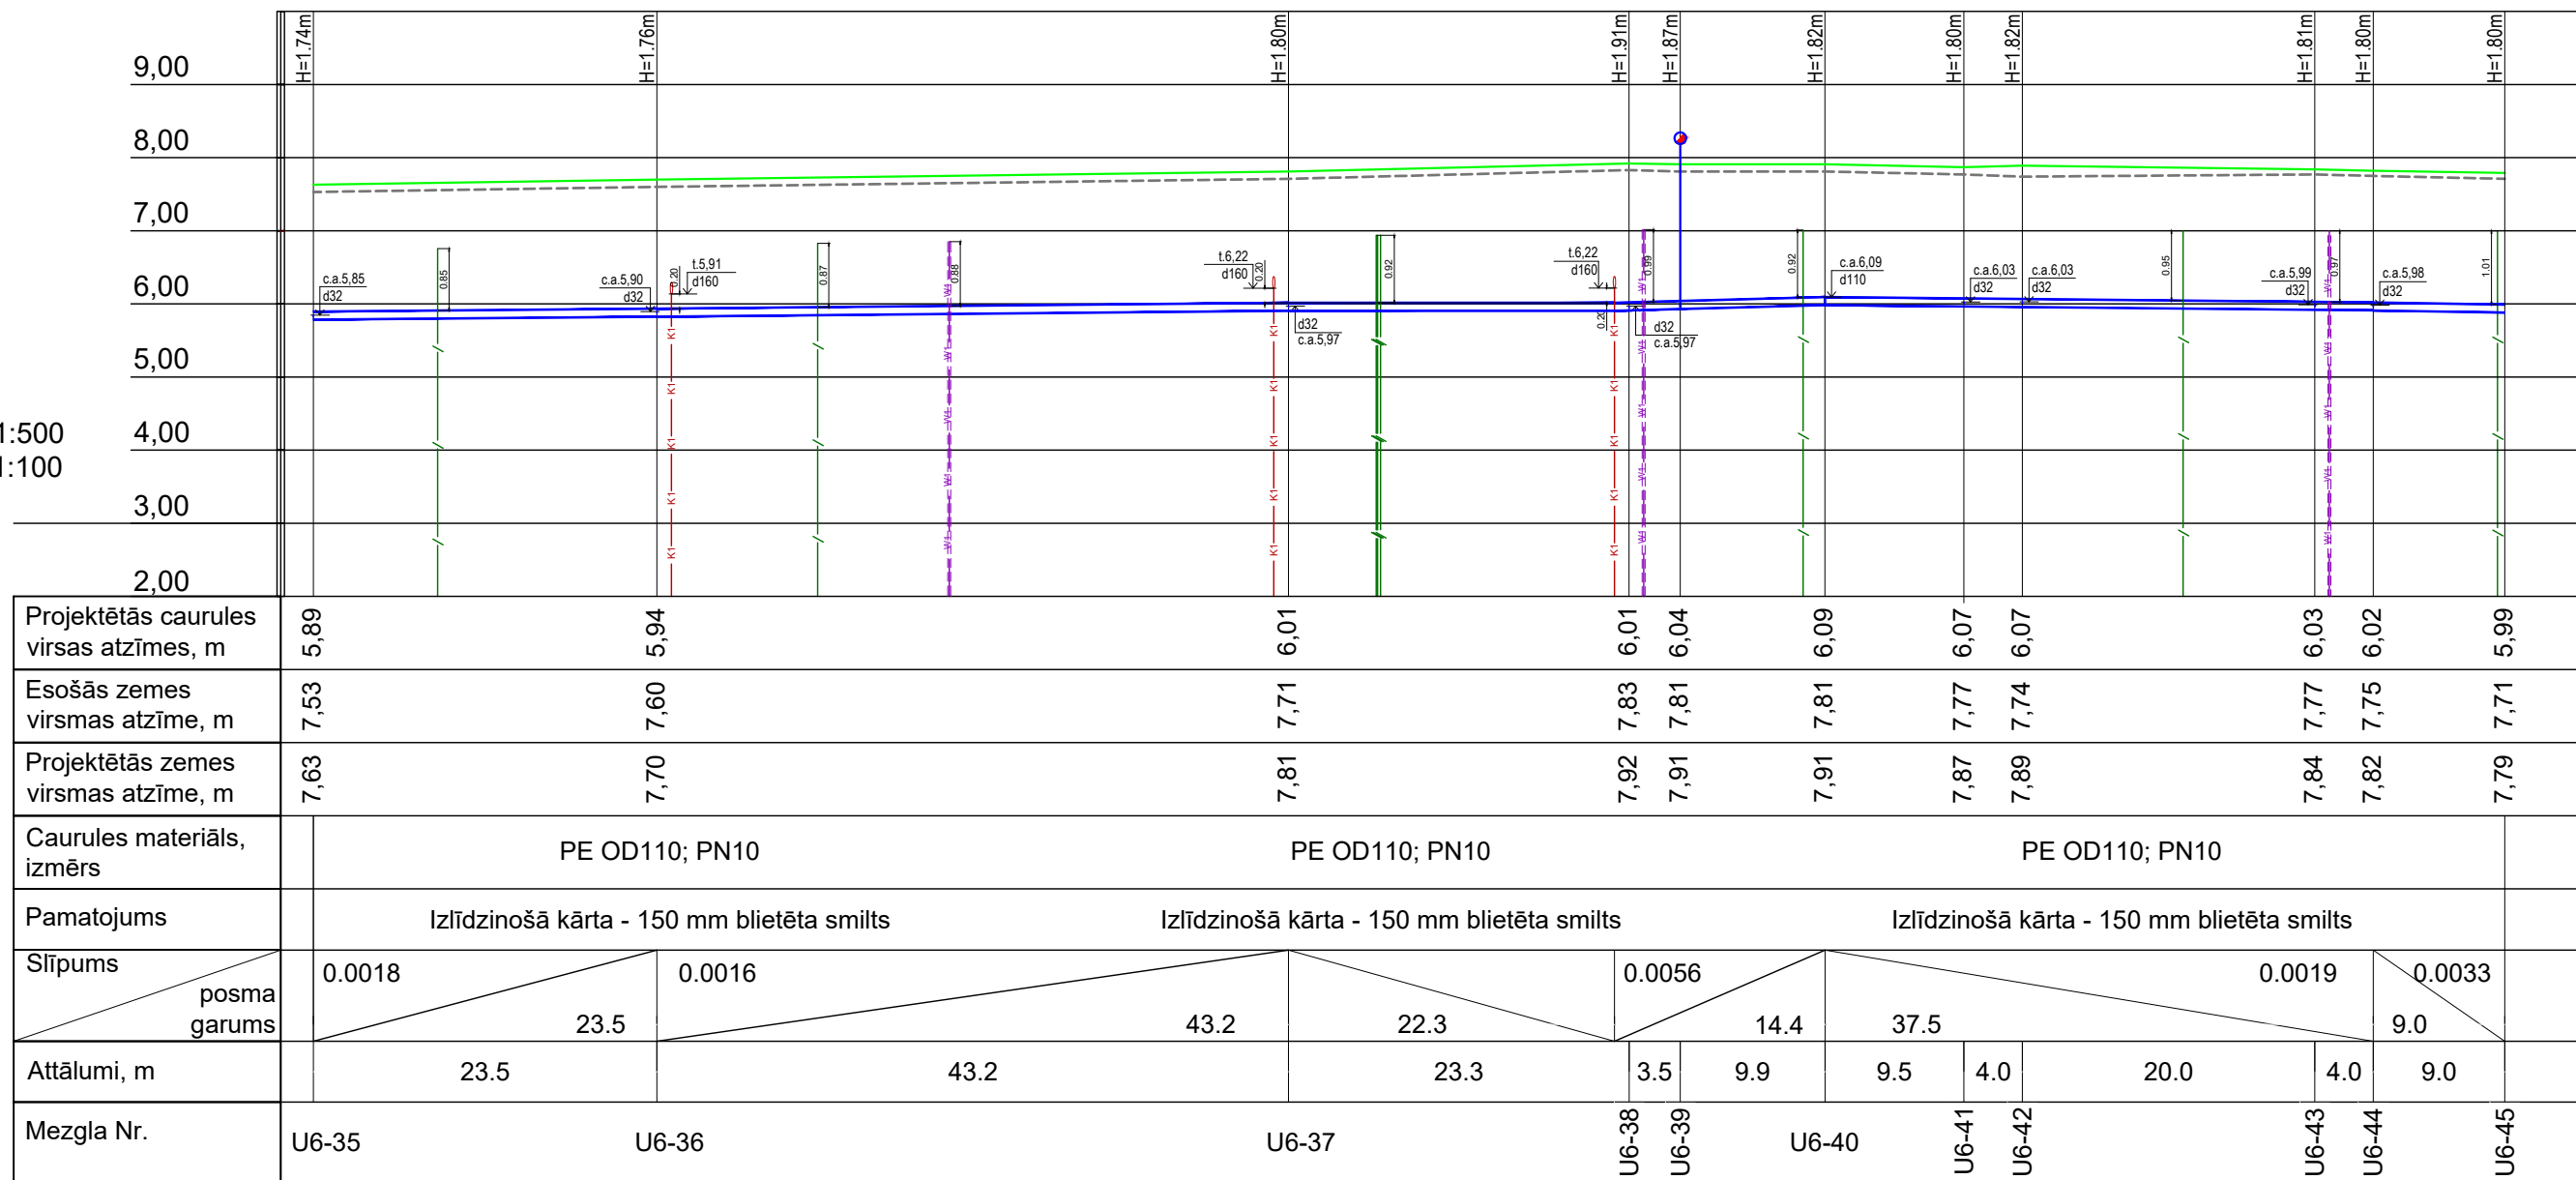


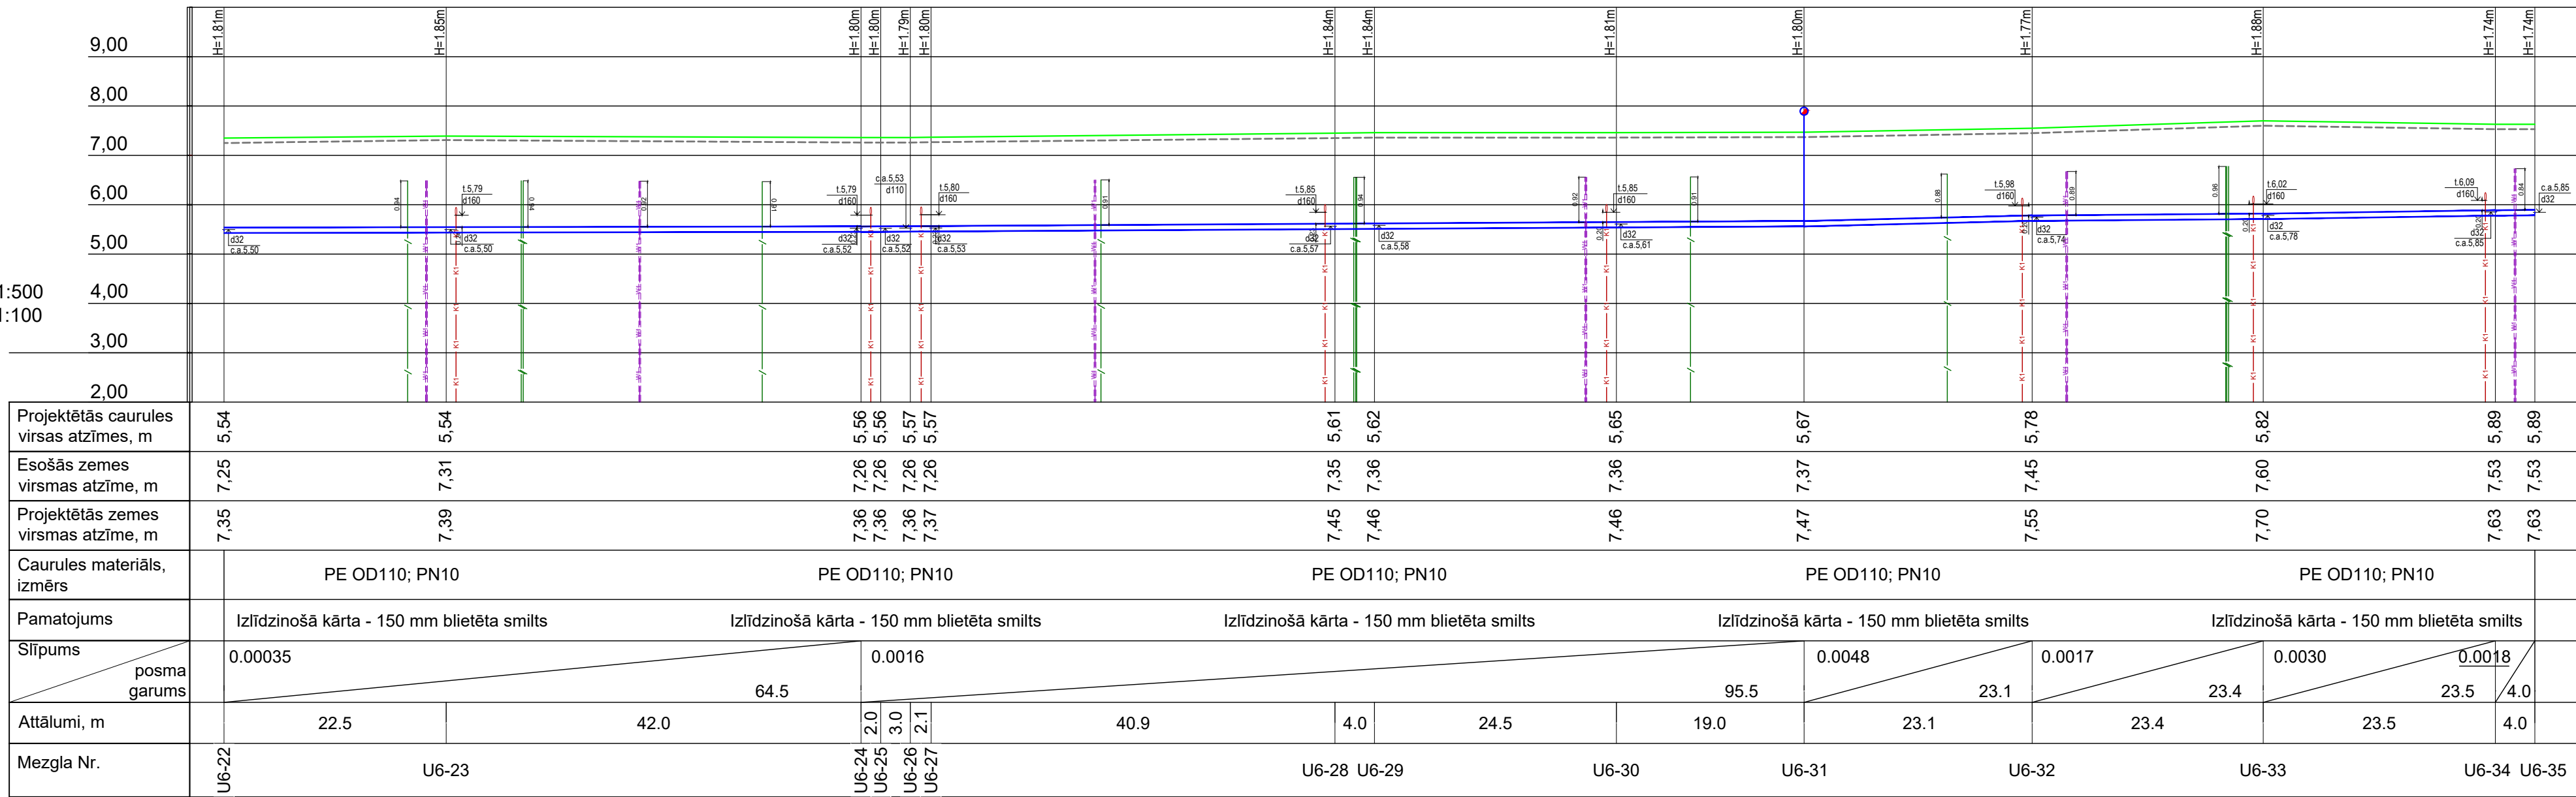

 firma L4	PASŪTĪTĀJS: AS "OLAINES ŪDENS UN SILTUMS"					
	OBJEKTS: Ūdensapgādes un kanalizācijas tīklu paplašināšana, elektroapgādes pieslēgums sūkņu stacijām, "Ūdrainītes", "Piparkūkas", Jaunolaines ciemā, Olaines pag., Olaines nov.					
Rīga, Jelgavas iela 90 Tālr.: +371 67500180 Fakss: +371 67500181						
Amats	Uzvārds	Paraksts	Datums	Lapas nosaukums:	Līguma Nr. 25/64/2-18	
				UKT profils	Arhiva Nr. 2025-UK/957-43	
Būvpr.d.v.	M. Ozoliņa	02.12.2025			Mērogs: Mhor=1:500; Mver 1:100	
Izstrādāja	A.T.Vītols	02.12.2025			Stadija Lapas Ras.Nr.	
					BP UKT-30	