

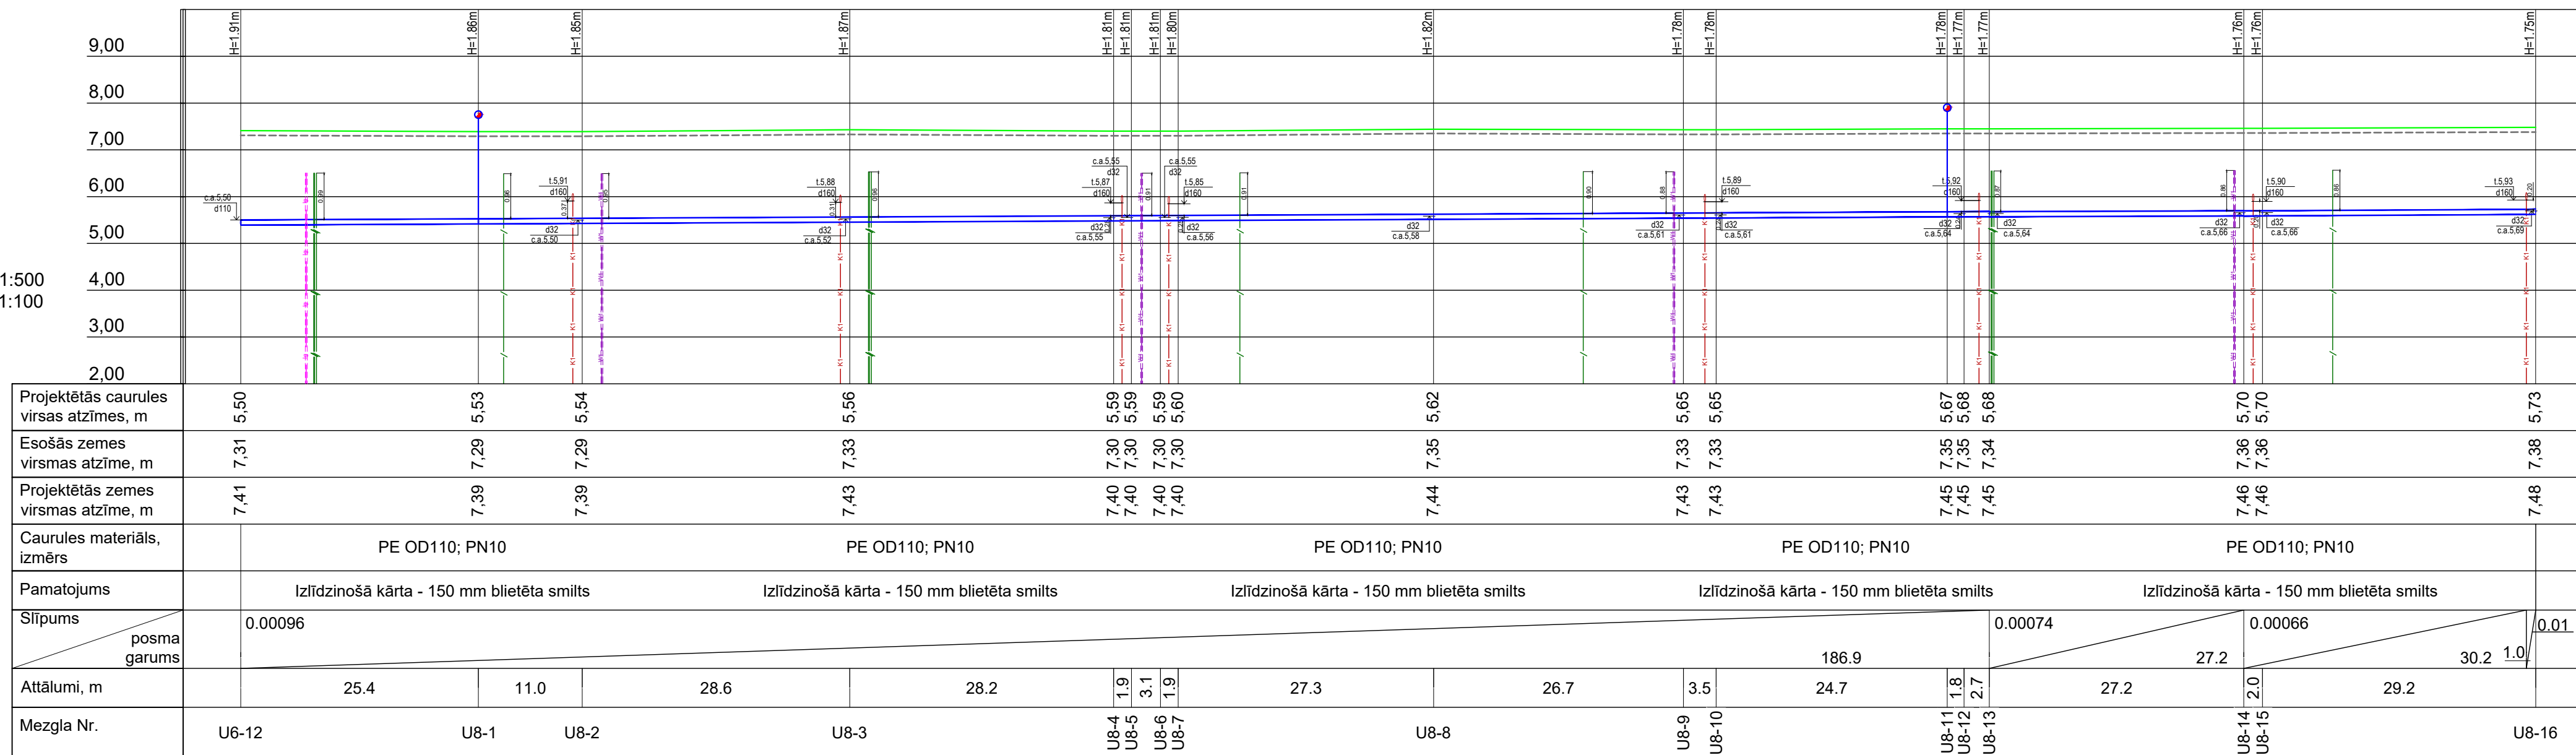


Mhor: 1:500
Mver: 1:100

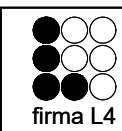

Mhor: 1:500
Mver: 1:100

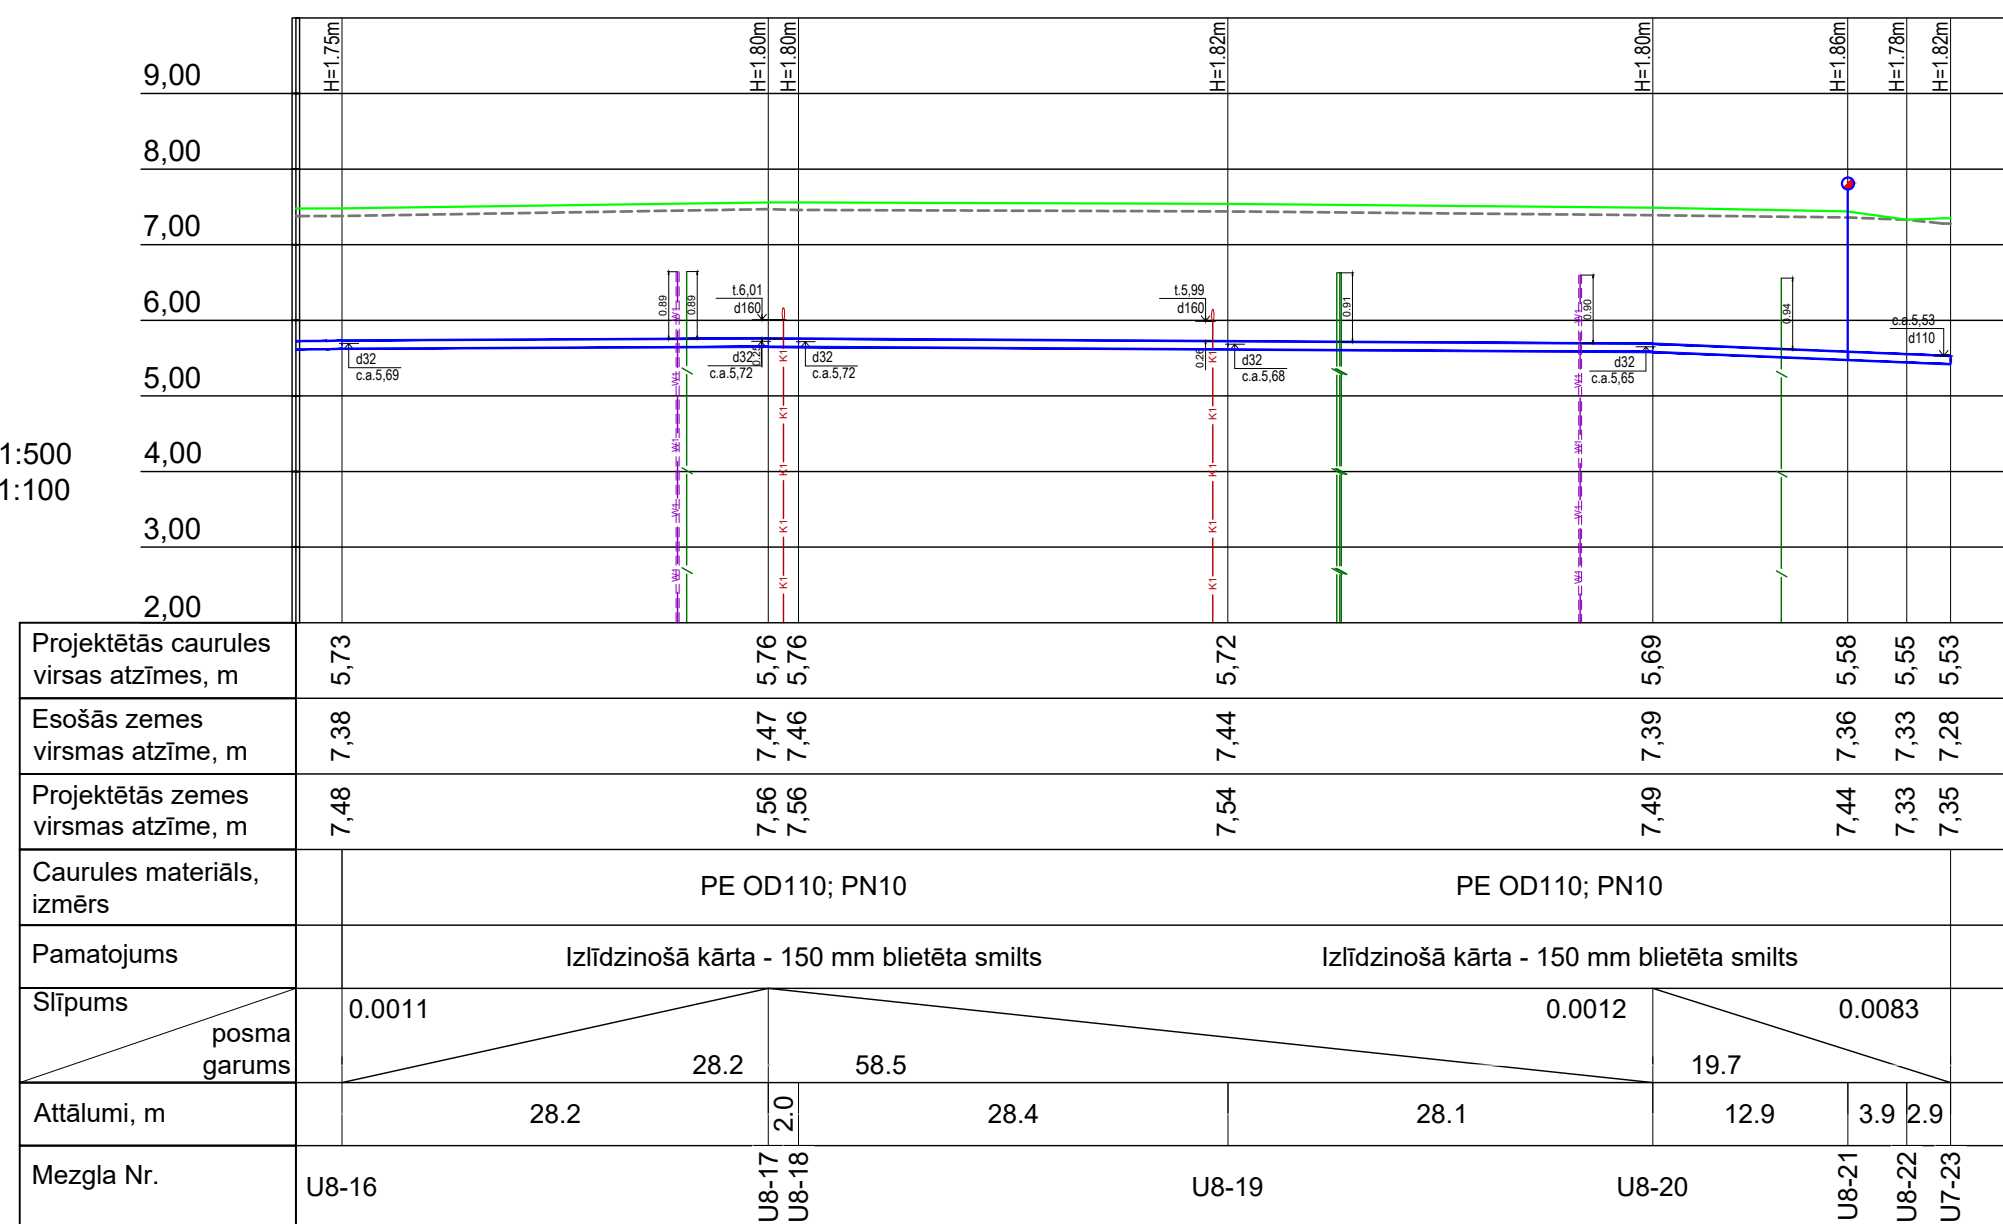

Rīga, Jelgavas iela 90
Tālr.: +371 67500180
Fakss: +371 67500181

PASŪTĪTĀJS:	
-------------	--

AS "OLAINES ŪDENS UN SILTUMS"

OBJEKTS: Ūdensapgādes un kanalizācijas tīklu paplašināšana,
elektroapgādes pieslēgums sūkņu stacijām, "Ūdrainītes", "Piparkūkas",
Jaunolaines ciemā, Olaines pag., Olaines nov.

Amats	Uzvārds	Paraksts	Datums	Lapas nosaukums: UKT profils	Līguma Nr. 25/64/2-18		
					Arhīva Nr. 2025-UK/957-43		
Būvpr.d.v.	M. Ozoliņa		02.12.2025		Mērogs: Mhor=1:500; Mver 1:1000		
Izstrādāja	A.T.Vītols		02.12.2025		Stadija	Lapas	Ras.Nr.
					BP		UKT-34