



Mhor: 1:500  
Mver: 1:100

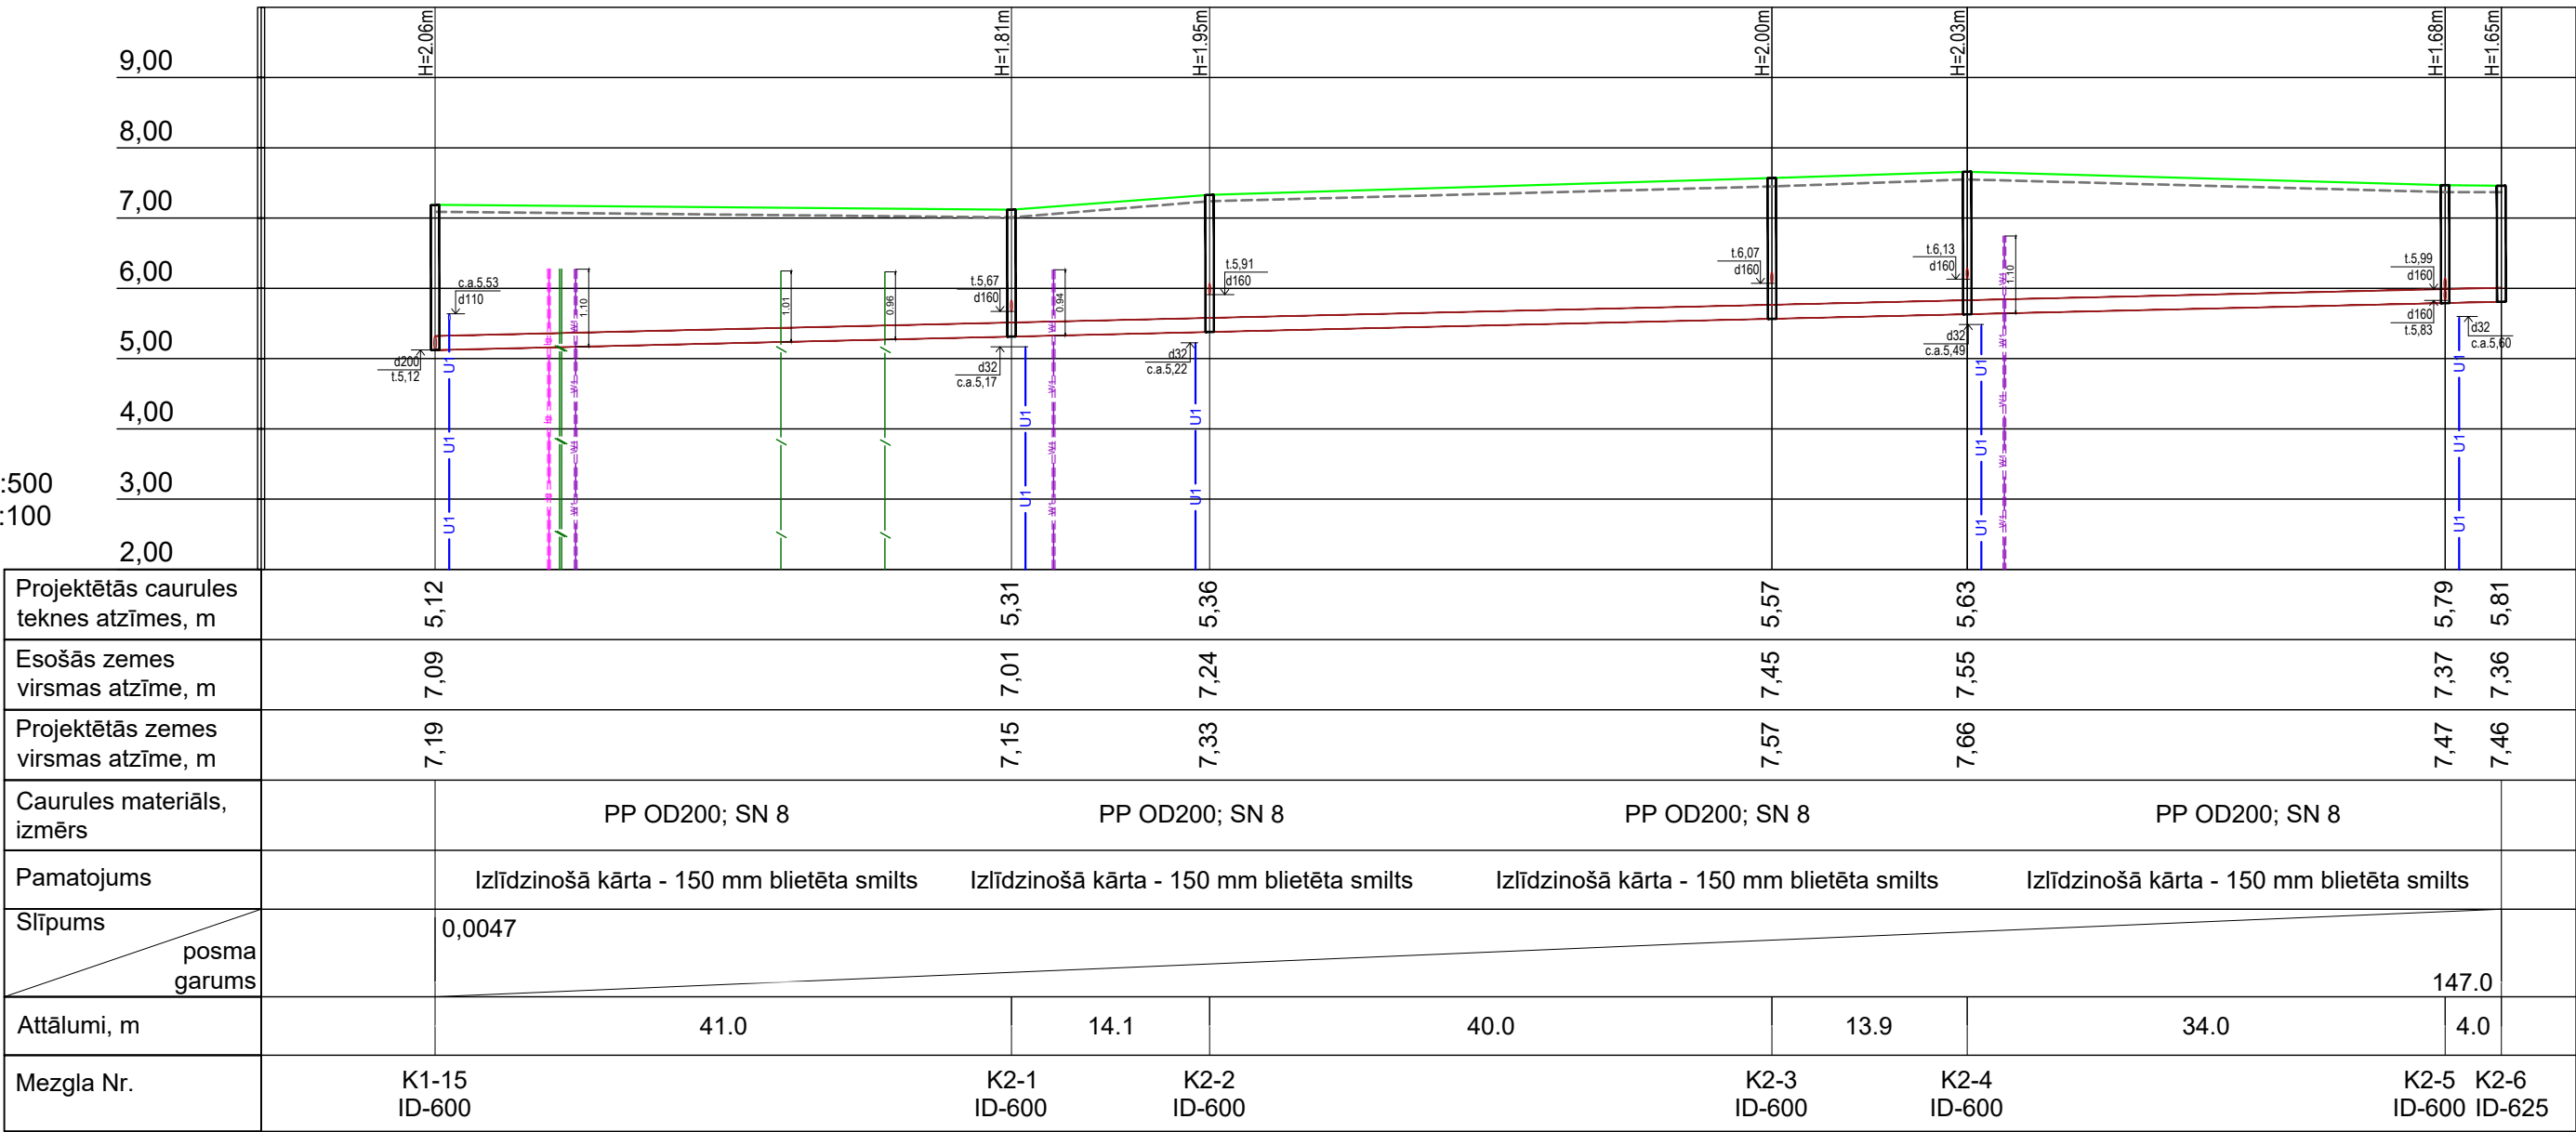

Mhor: 1:500  
Mver: 1:100

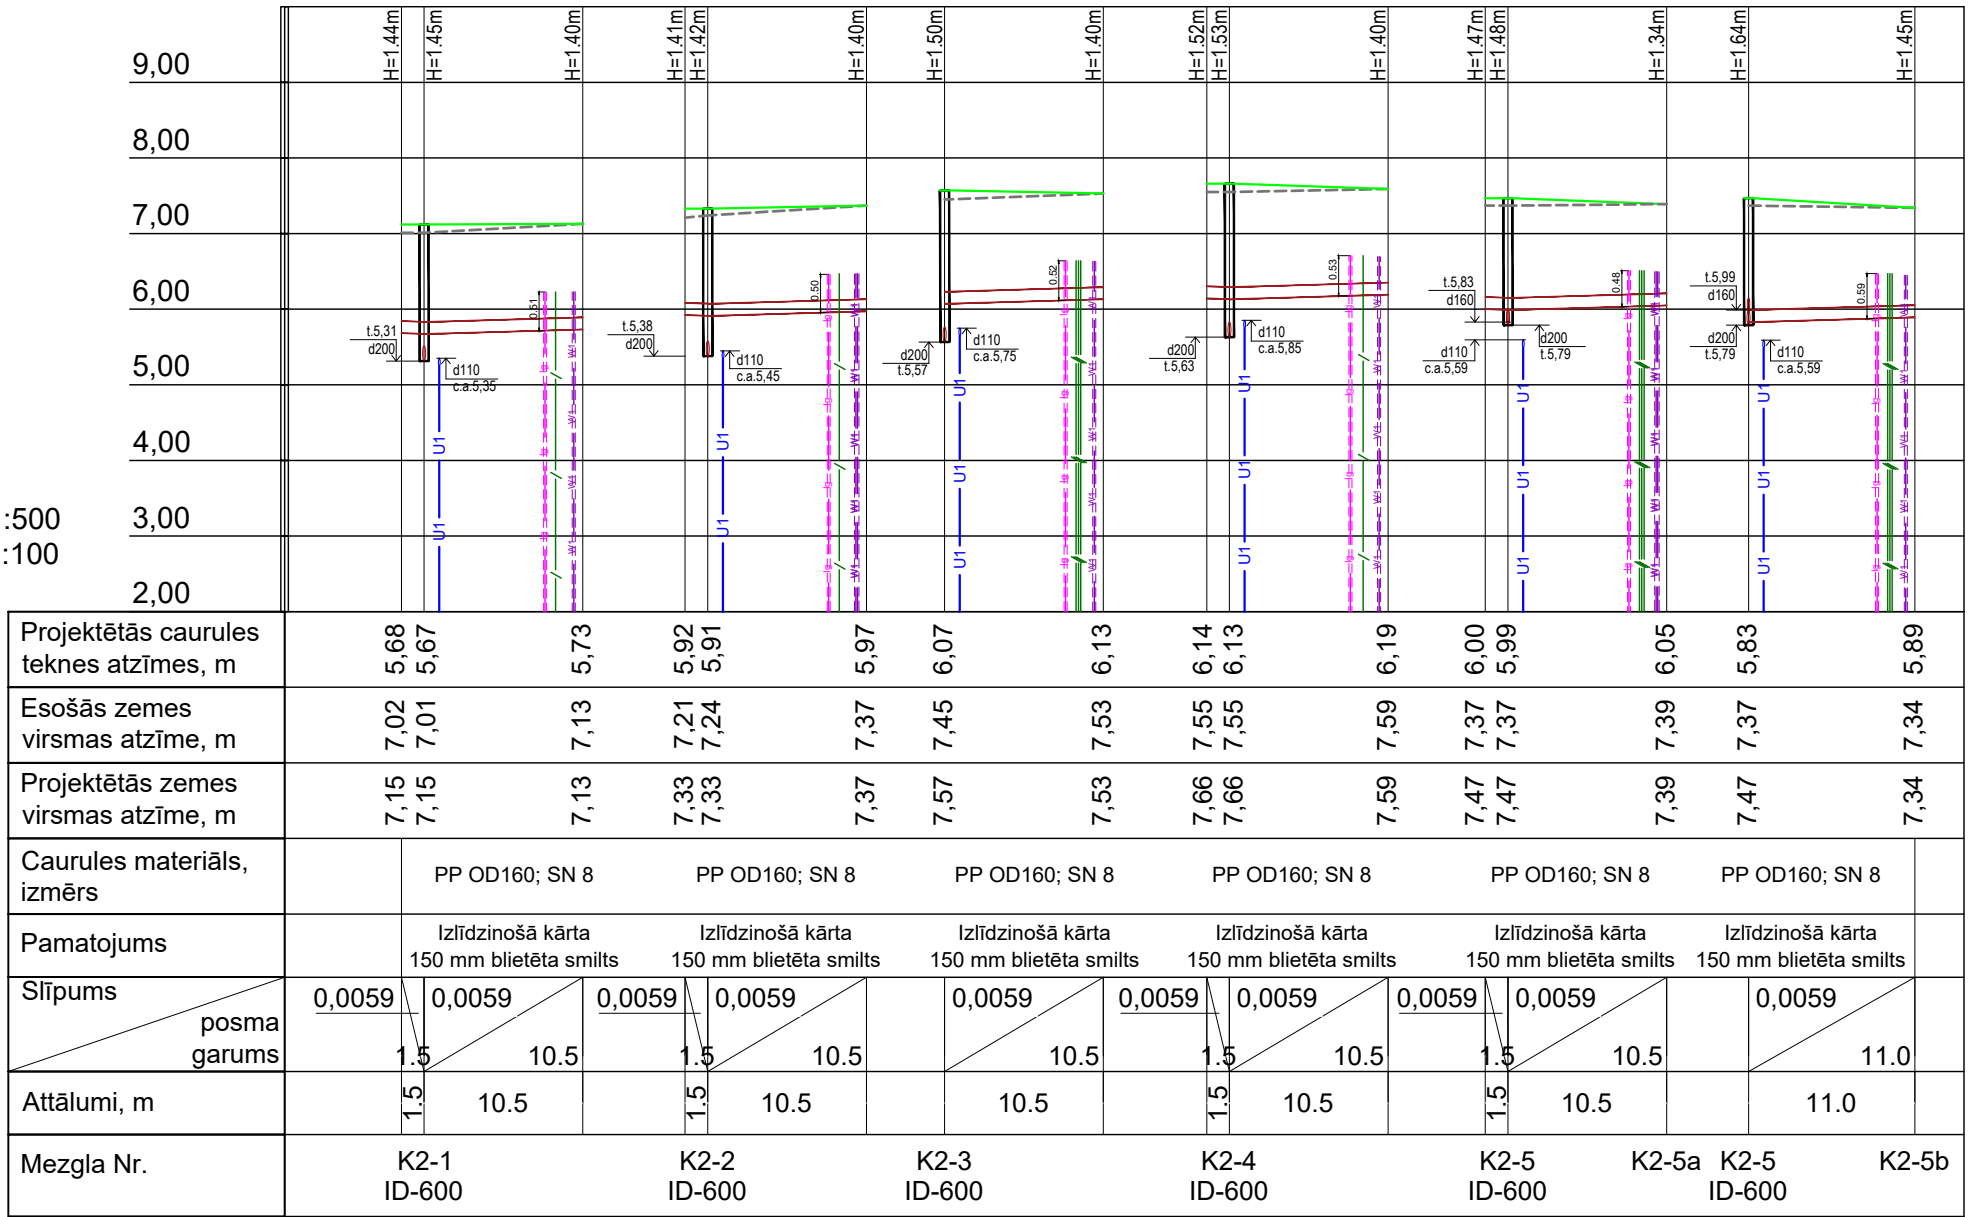

|   |            |   |            |                  |  |                                |       |         |
|---|------------|---|------------|------------------|--|--------------------------------|-------|---------|
| <br>Rīga, Jelgavas iela 90<br>Tālr.: +371 67500180<br>Fakss: +371 67500181 |            | <b>PASŪTĪTĀJS:</b><br><br>AS "OLAINES ŪDENS UN SILTUMS"   |            |                  |  |                                |       |         |
|   |            | <b>OBJEKTS:</b> Ūdensapgādes un kanalizācijas tīklu paplašināšana, elektroapgādes pieslēgums sūkņu stacijām, "Udrainītes", "Piparkūkas", Jaunolaines ciemā, Olaines pag., Olaines nov. |            |                  |  |                                |       |         |
| Amats   | Uzvārds    | Paraksts   | Datums     | Lapas nosaukums: |  | Līguma Nr. 25/64/2-18          |       |         |
|   |            |   |            |                  |  | Arhīva Nr. 2025-UK/957-43      |       |         |
| Būvpr.d.v.   | M. Ozoliņa |   | 02.12.2025 | UKT profils      |  | Mērogs: Mhor=1:500; Mver 1:100 |       |         |
| Izstrādāja   | A.T.Vtols  |   | 02.12.2025 |                  |  | Stadija                        | Lapas | Ras.Nr. |
|   |            |   |            |                  |  | BP                             |       | UKT-38  |