



Mhor: 1:500
Mver: 1:100

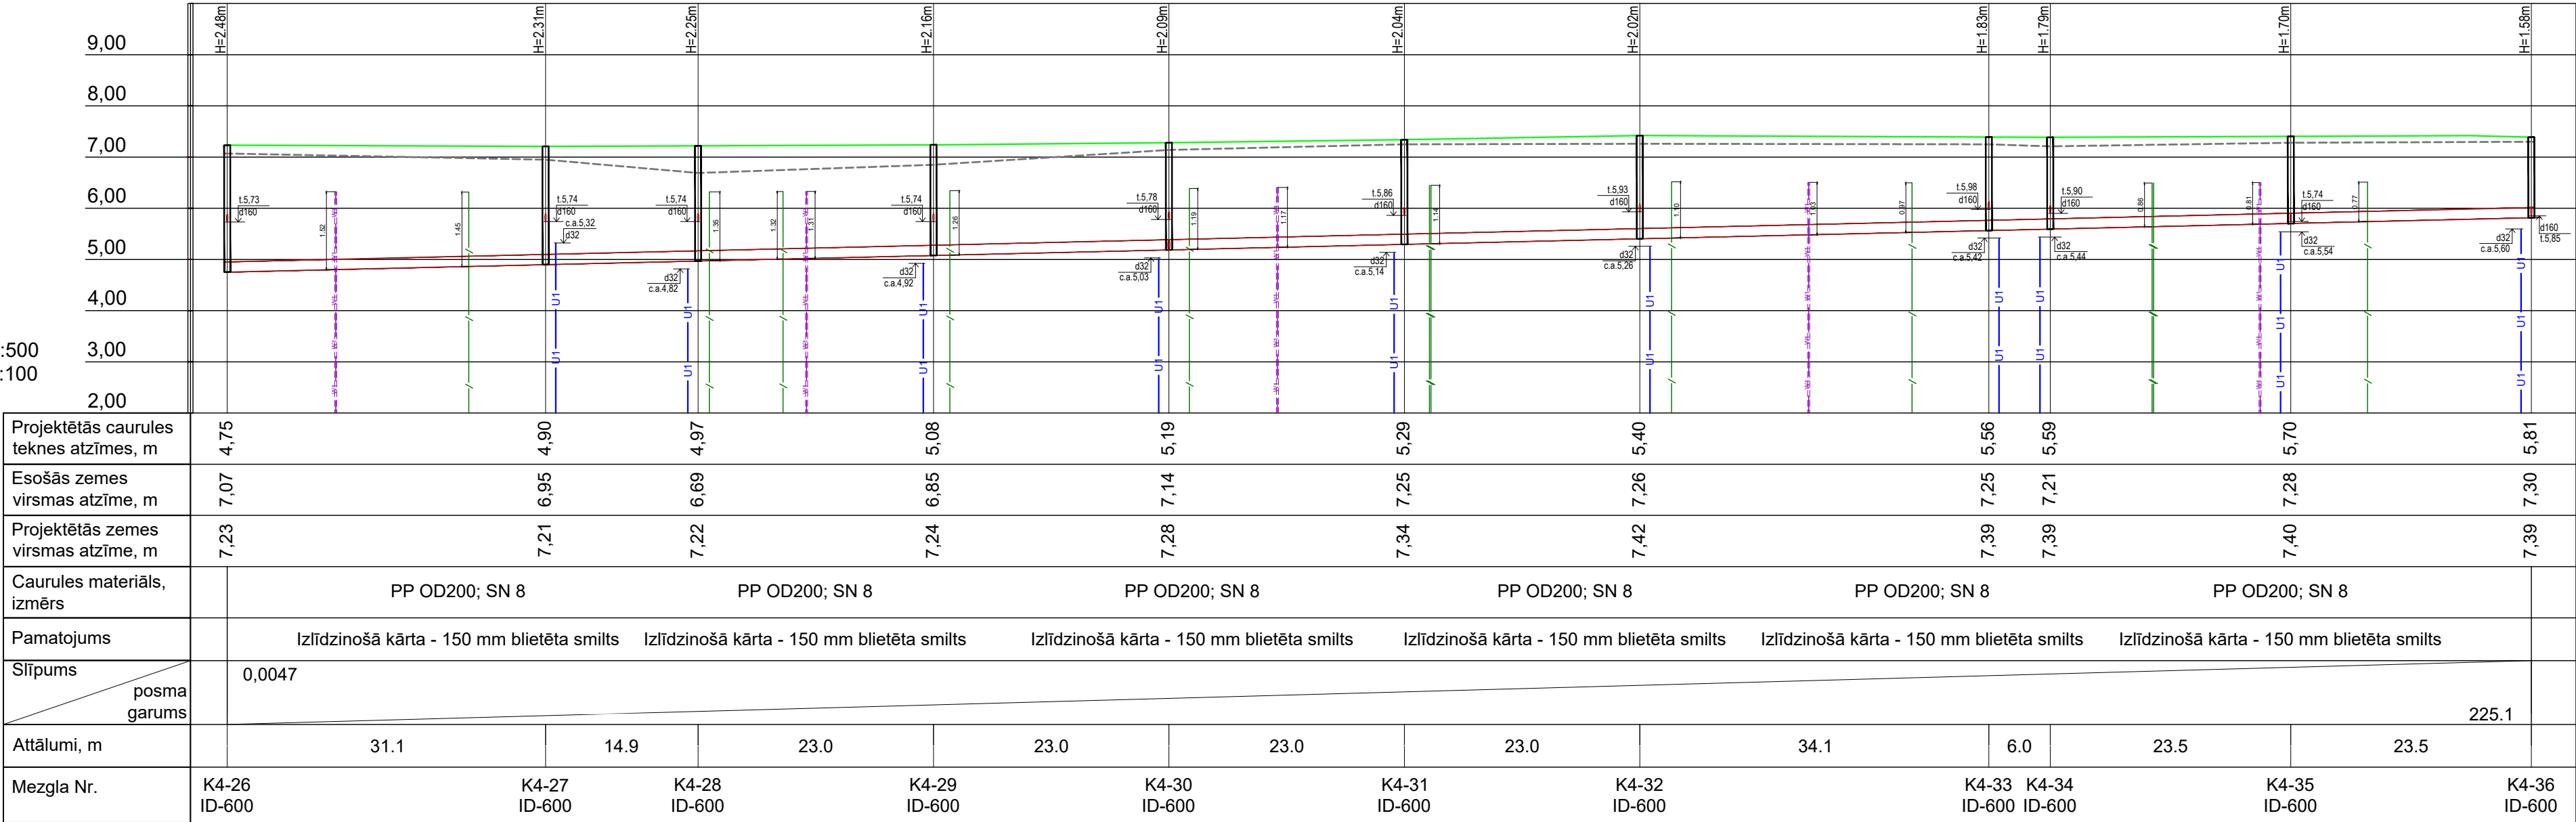

Mhor: 1:500
Mver: 1:100

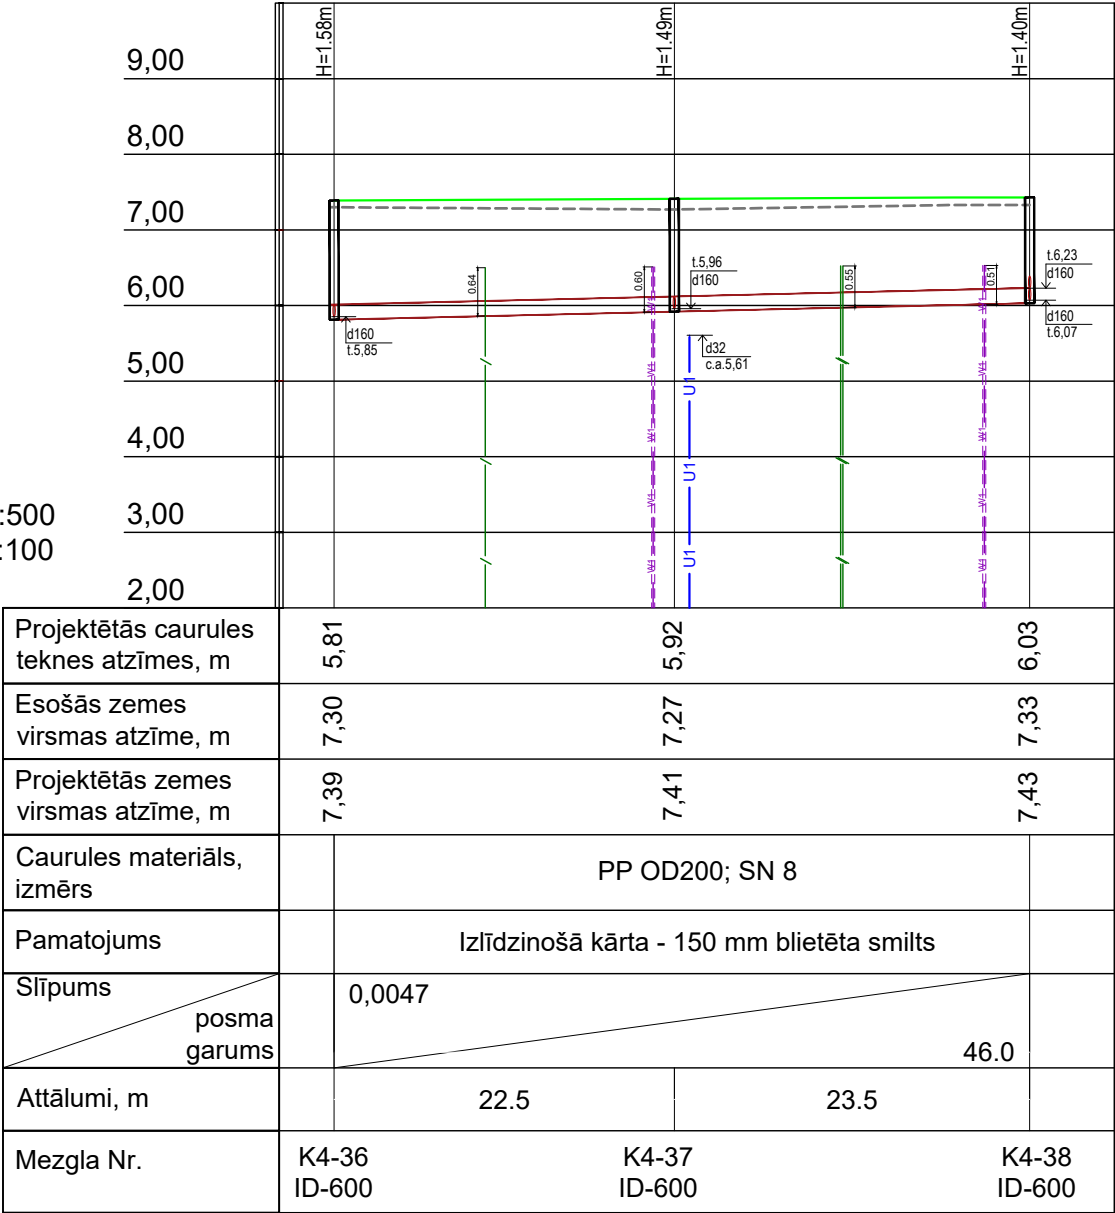

 Rīga, Jelgavas iela 90 Tālr.: +371 67500180 Fakss: +371 67500181		PASŪTĪTĀJS: AS "OLAINES ŪDENS UN SILTUMS"						
		OBJEKTS: Ūdensapgādes un kanalizācijas tīklu paplašināšana, elektroapgādes pieslēgums sūkņu stacijām, "Ūdrainītes", "Piparkūkas", Jaunolaines ciemā, Olaines pag., Olaines nov.						
Amats	Uzvārds	Paraksts	Datums	Lapas nosaukums:		Līguma Nr. 25/64/2-18		
						Arhīva Nr. 2025-UK/957-43		
Būvpr.d.v.	M. Ozoliņa		02.12.2025	UKT profils		Mērogs: Mhor=1:500; Mver 1:100		
Izstrādāja	A.T.Vītols		02.12.2025			Stadija	Lapas	Ras.Nr.
						BP		UKT-41