
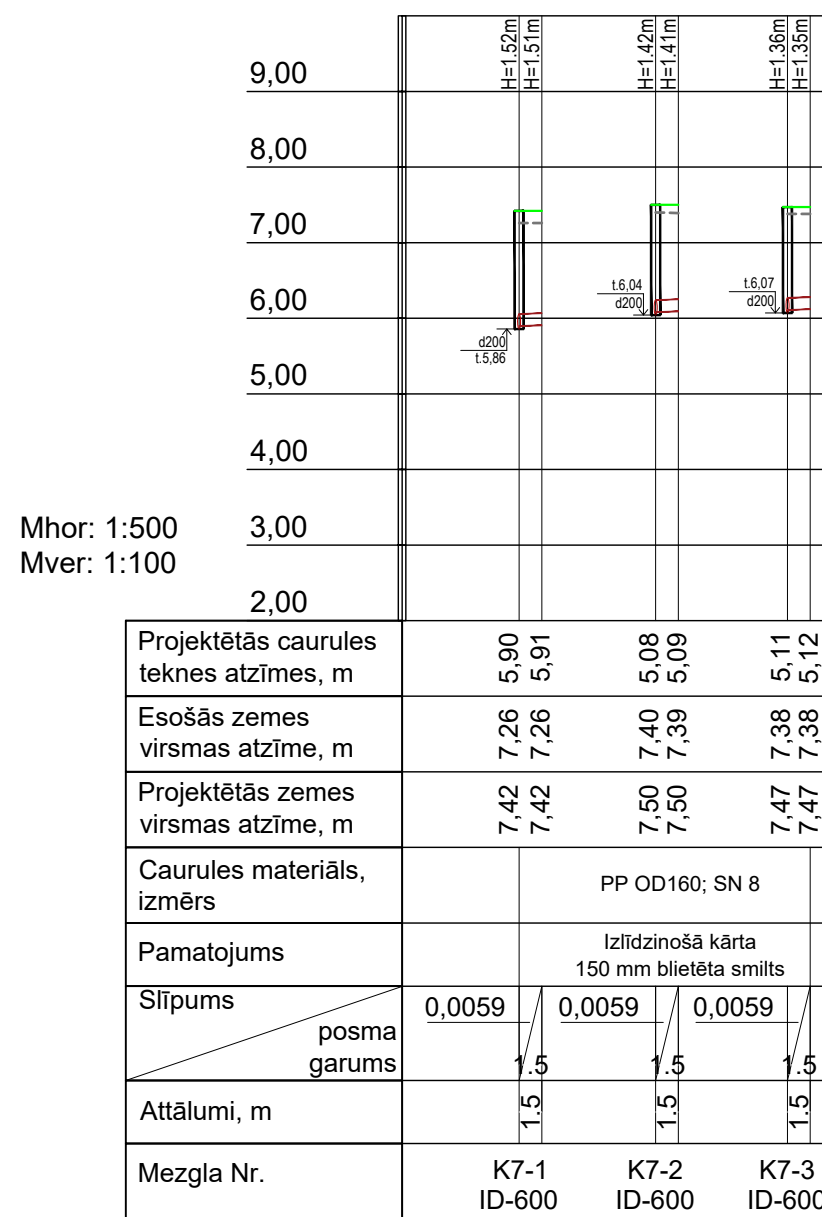


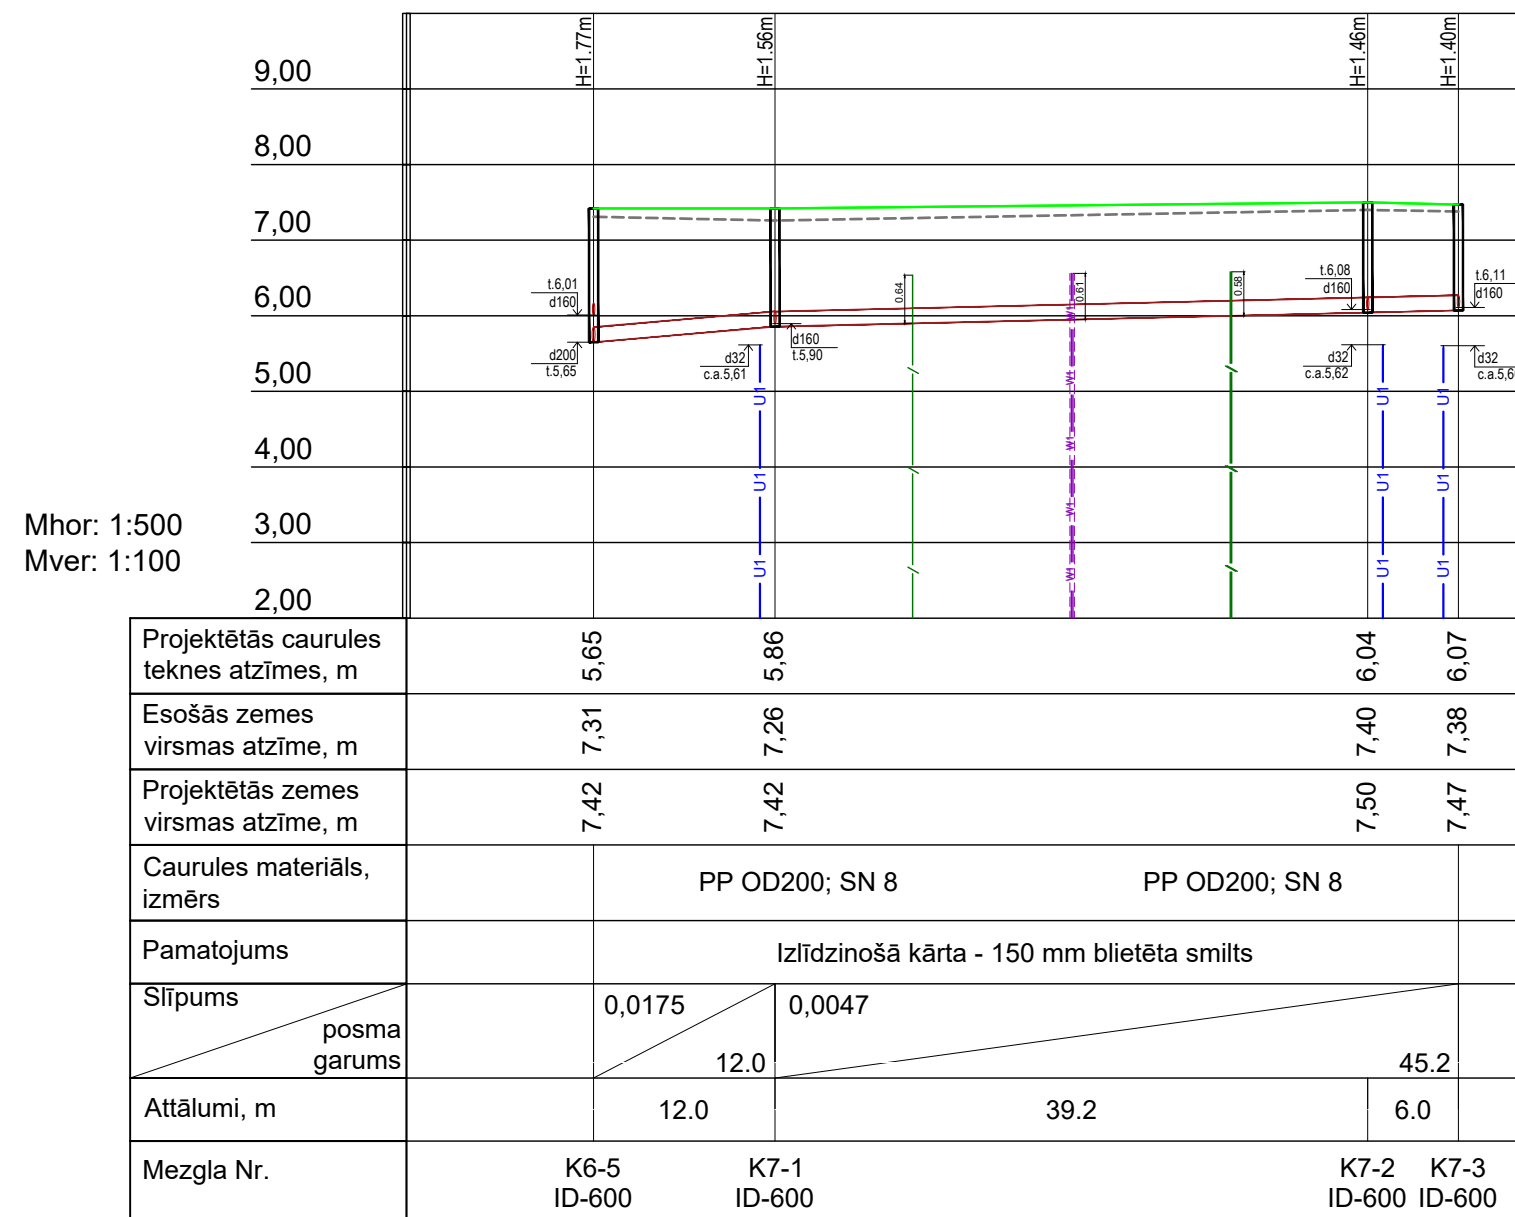

 firma L4	PASŪTĪTĀJS:	AS "OLAINES ŪDENS UN SILTUMS"
	OBJEKTS: Ūdensapgādes un kanalizācijas tīklu paplašināšana, elektroapgādes pieslēgums sūkņu stacijām, "Ūdrainītes", "Piparkūkas", Jaunolaines ciemā, Olaines pag., Olaines nov.	