



Mhor: 1:500
Mver: 1:100

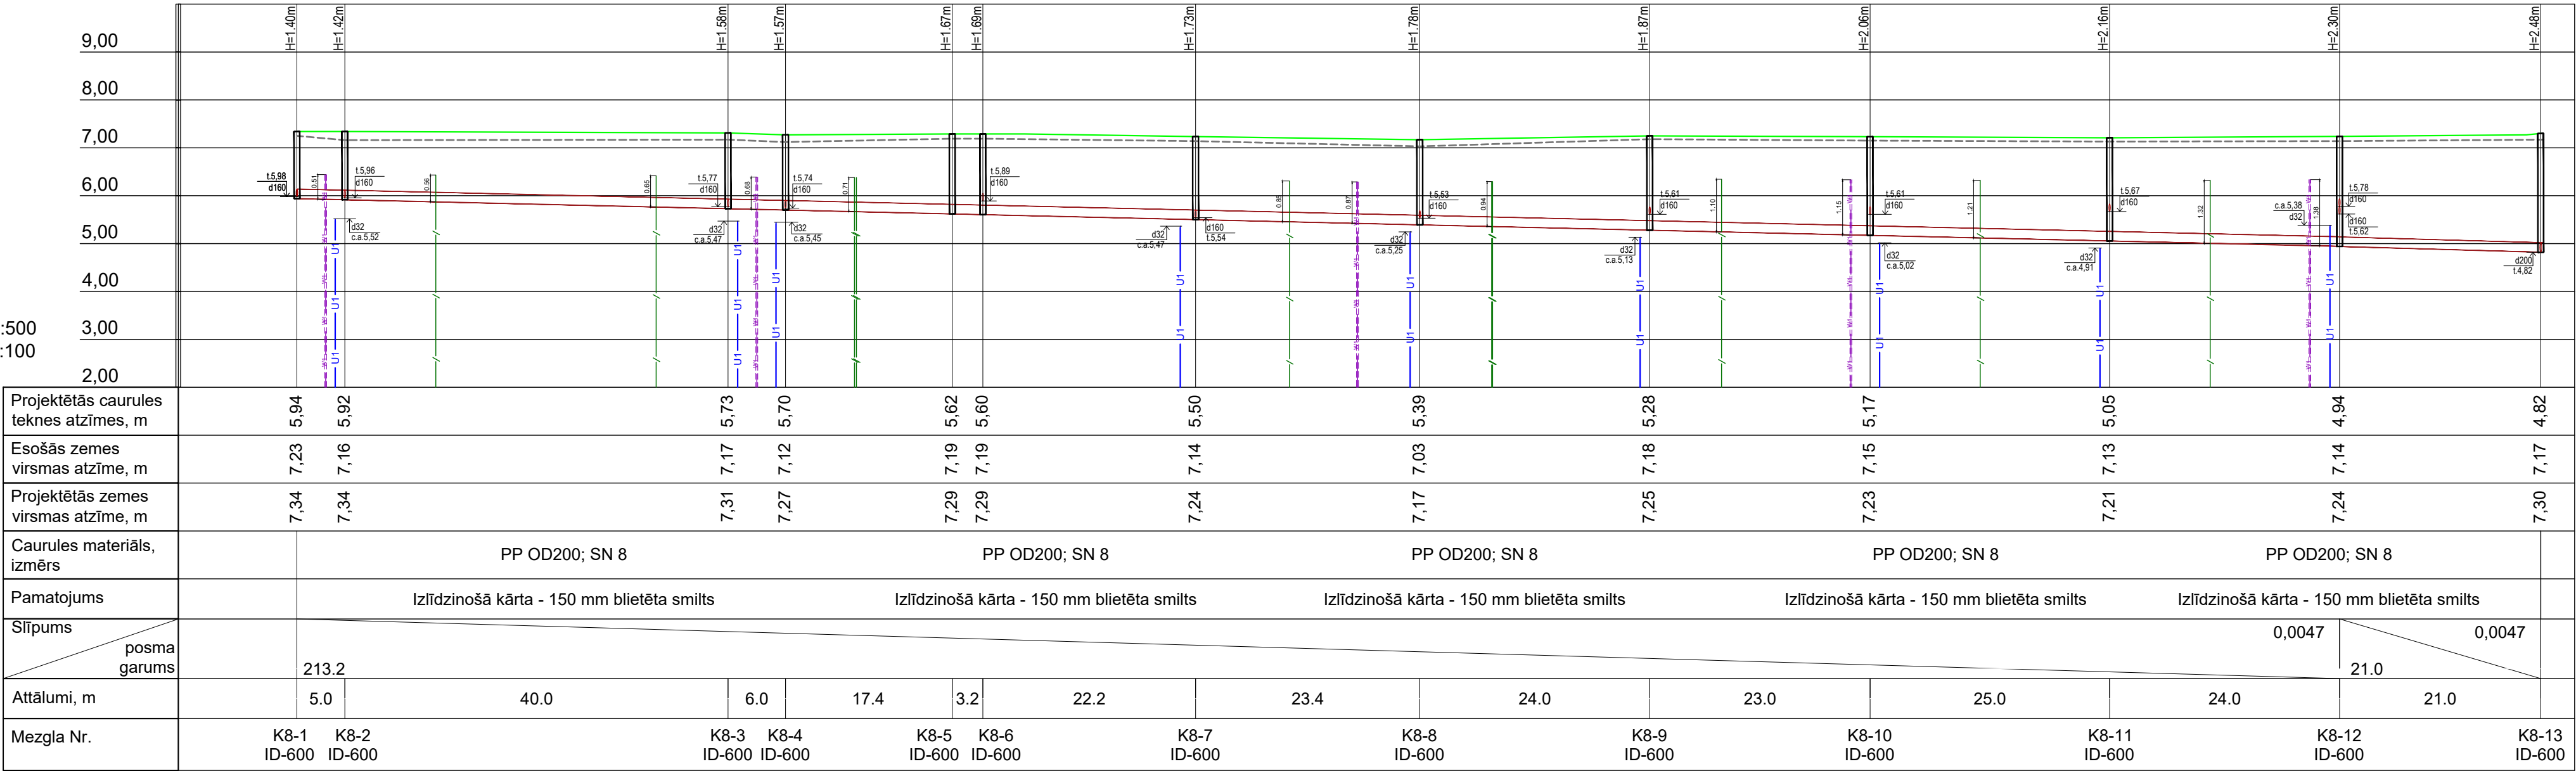

Mhor: 1:500
Mver: 1:100

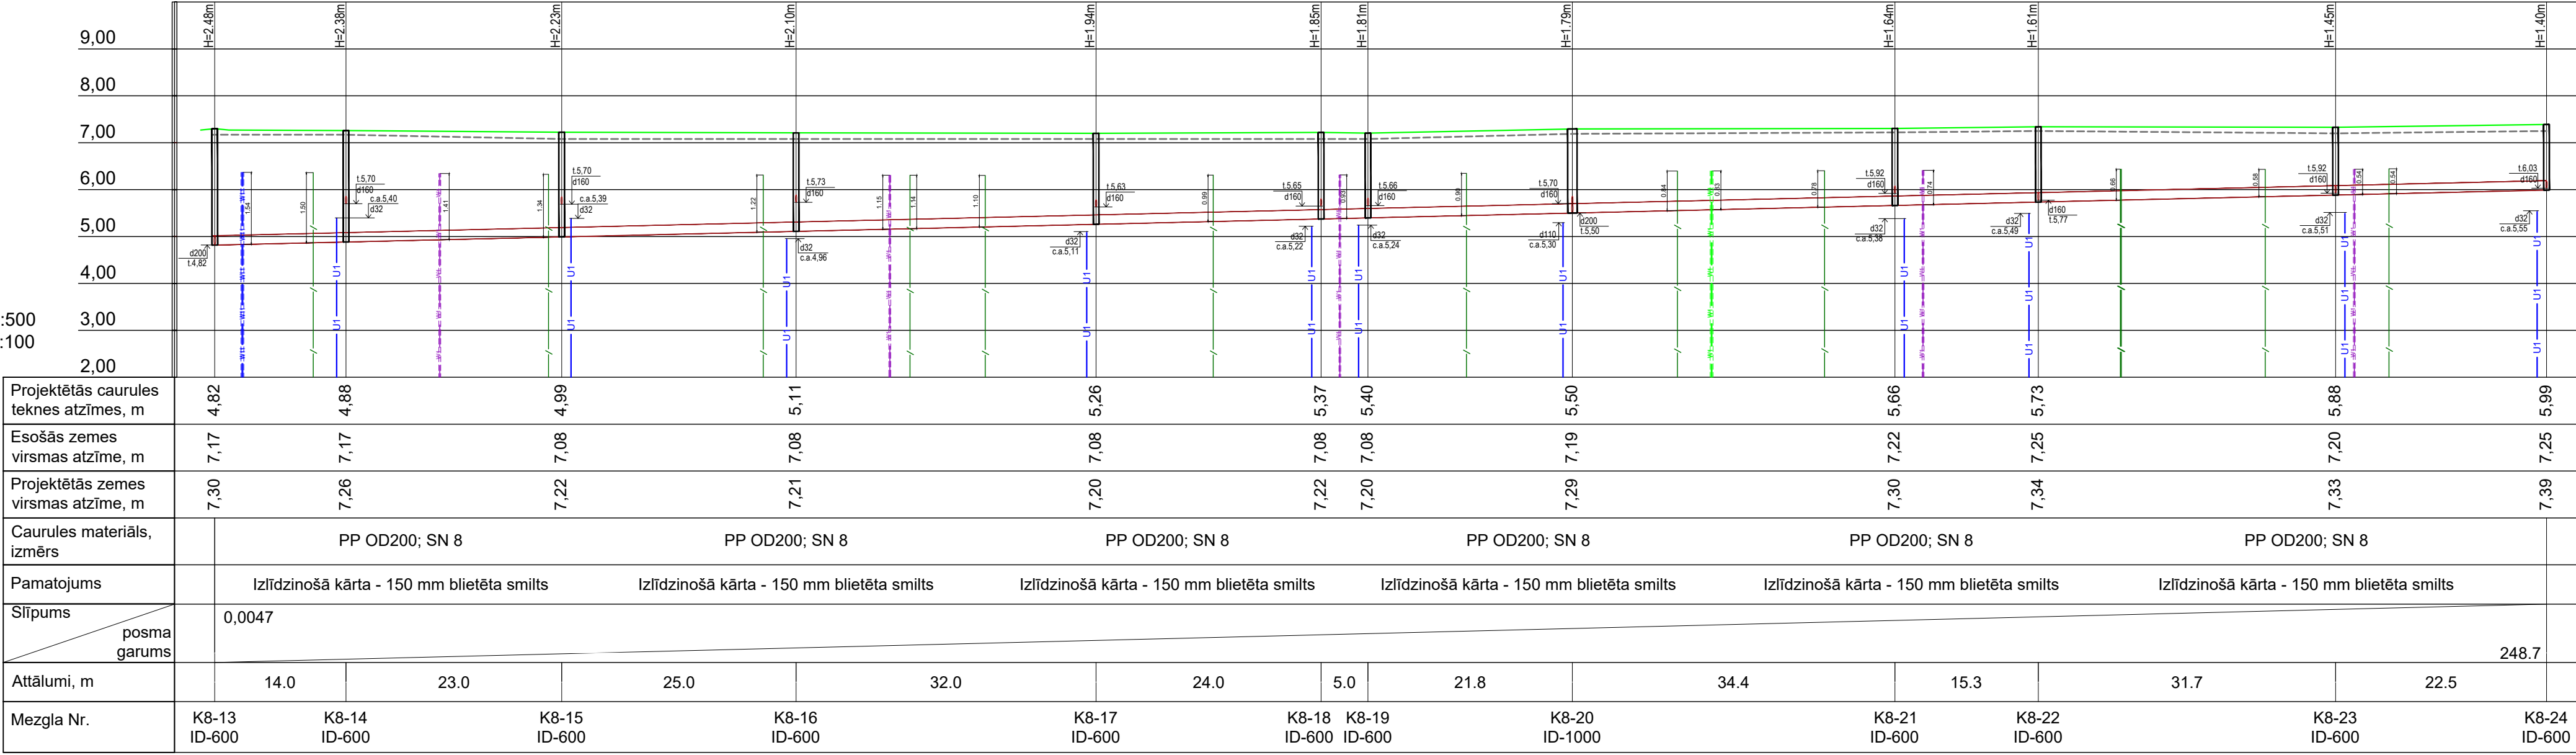

firma L4

Rīga, Jelgavas iela 90
Tālr.: +371 67500180
Fakss: +371 67500181

PASŪTĪTĀJS:

AS "OLAINES ŪDENS UN SILTUMS"

OBJEKTS: Ūdensapgādes un kanalizācijas tīklu paplašināšana, elektroapgādes pieslēgums sūkņu stacijām, "Udrainītes", "Piparkūkas", Jaunolaines ciemā, Olaines pag., Olaines nov.

Amats

Uzvārds

Paraksts

Datums

Lapas nosaukums:

Būvpr.d.v.

M. Ozoliņa

02.12.2025

UKT profils

Līguma Nr. 25/64/2-18

Izstrādāja

A.T.Vītols

02.12.2025

Arhīva Nr. 2025-UK/957-43

Mērogs: Mhor=1:500; Mver 1:100

Stadija

Lapas

Ras.Nr.

BP

UKT-48