Saistīto projektu apzīmējumi

	Apgaismojuma balsti, bez konsoles
	Apgaismojuma kabelis
W1	Spēka kabelis
W11	Spēka kabelis
	Aizsargcaurule
	Apgaismojuma balsts, gājēju pāreja
	Apgaismojuma balsts, ar konsoli
	Apgaismojuma balsts, ar T konsoli
	Apgaismojuma sadalne / ST sadalne
	Apgaismojuma savienojuma uzmava

W1	Spēka kabelis
	ST sadalne
	Aizsargcaurule
	Savienojuma uzmava
W11	Abonenta kabelis 1m dziļums

- Asfaltbetona segums KGVC
- Betona bruģakmens segums ietvei
- Brauktuves asfaltbetona segums
- Nomaļu uzpildīšana

- Seguma mala
- Proj. caurteka
- Betona brauktuves apmale 100.30.15
- Betona ietves apmale 100.20.8
- Betona brauktuves apmale 100.30.15 izbūvējama seguma līmenī
- Betona slīpā apmale 100.30.15/22 izbūvējama slīpi
- Likvidējamie objekti

Ģenerālplānā uzrādīti projekti:

1. Būvniecības lieta: Ceļu izbūve īpašumos Ūdrainītes un Piparkūkas, Jaunolainē, Olaines novadā
   BIS lietas numurs: TMP numurs TMP-897964-311793
2. Elektronisko sakaru tīklu kanalizācijas izbūve īpašumos Ūdrainītes un Piparkūkas, Jaunolainē, Olaines novadā
   BIS lietas numurs: TMP-906138-316758
3. Ielas apgaismojuma izbūve ciematam Piparkūkas un Ūdrainītes Olaines pagastā, Olaines novadā
   BIS lietas numurs: TMP-900103-313113
4. Ārējā elektroapgāde, N/A(80800090034, 80800090026), Jaunolaine, Olaines pag., Olaines nov., (TN 116459257, 116466253)
   BIS lietas numurs: TMP-895791-310477

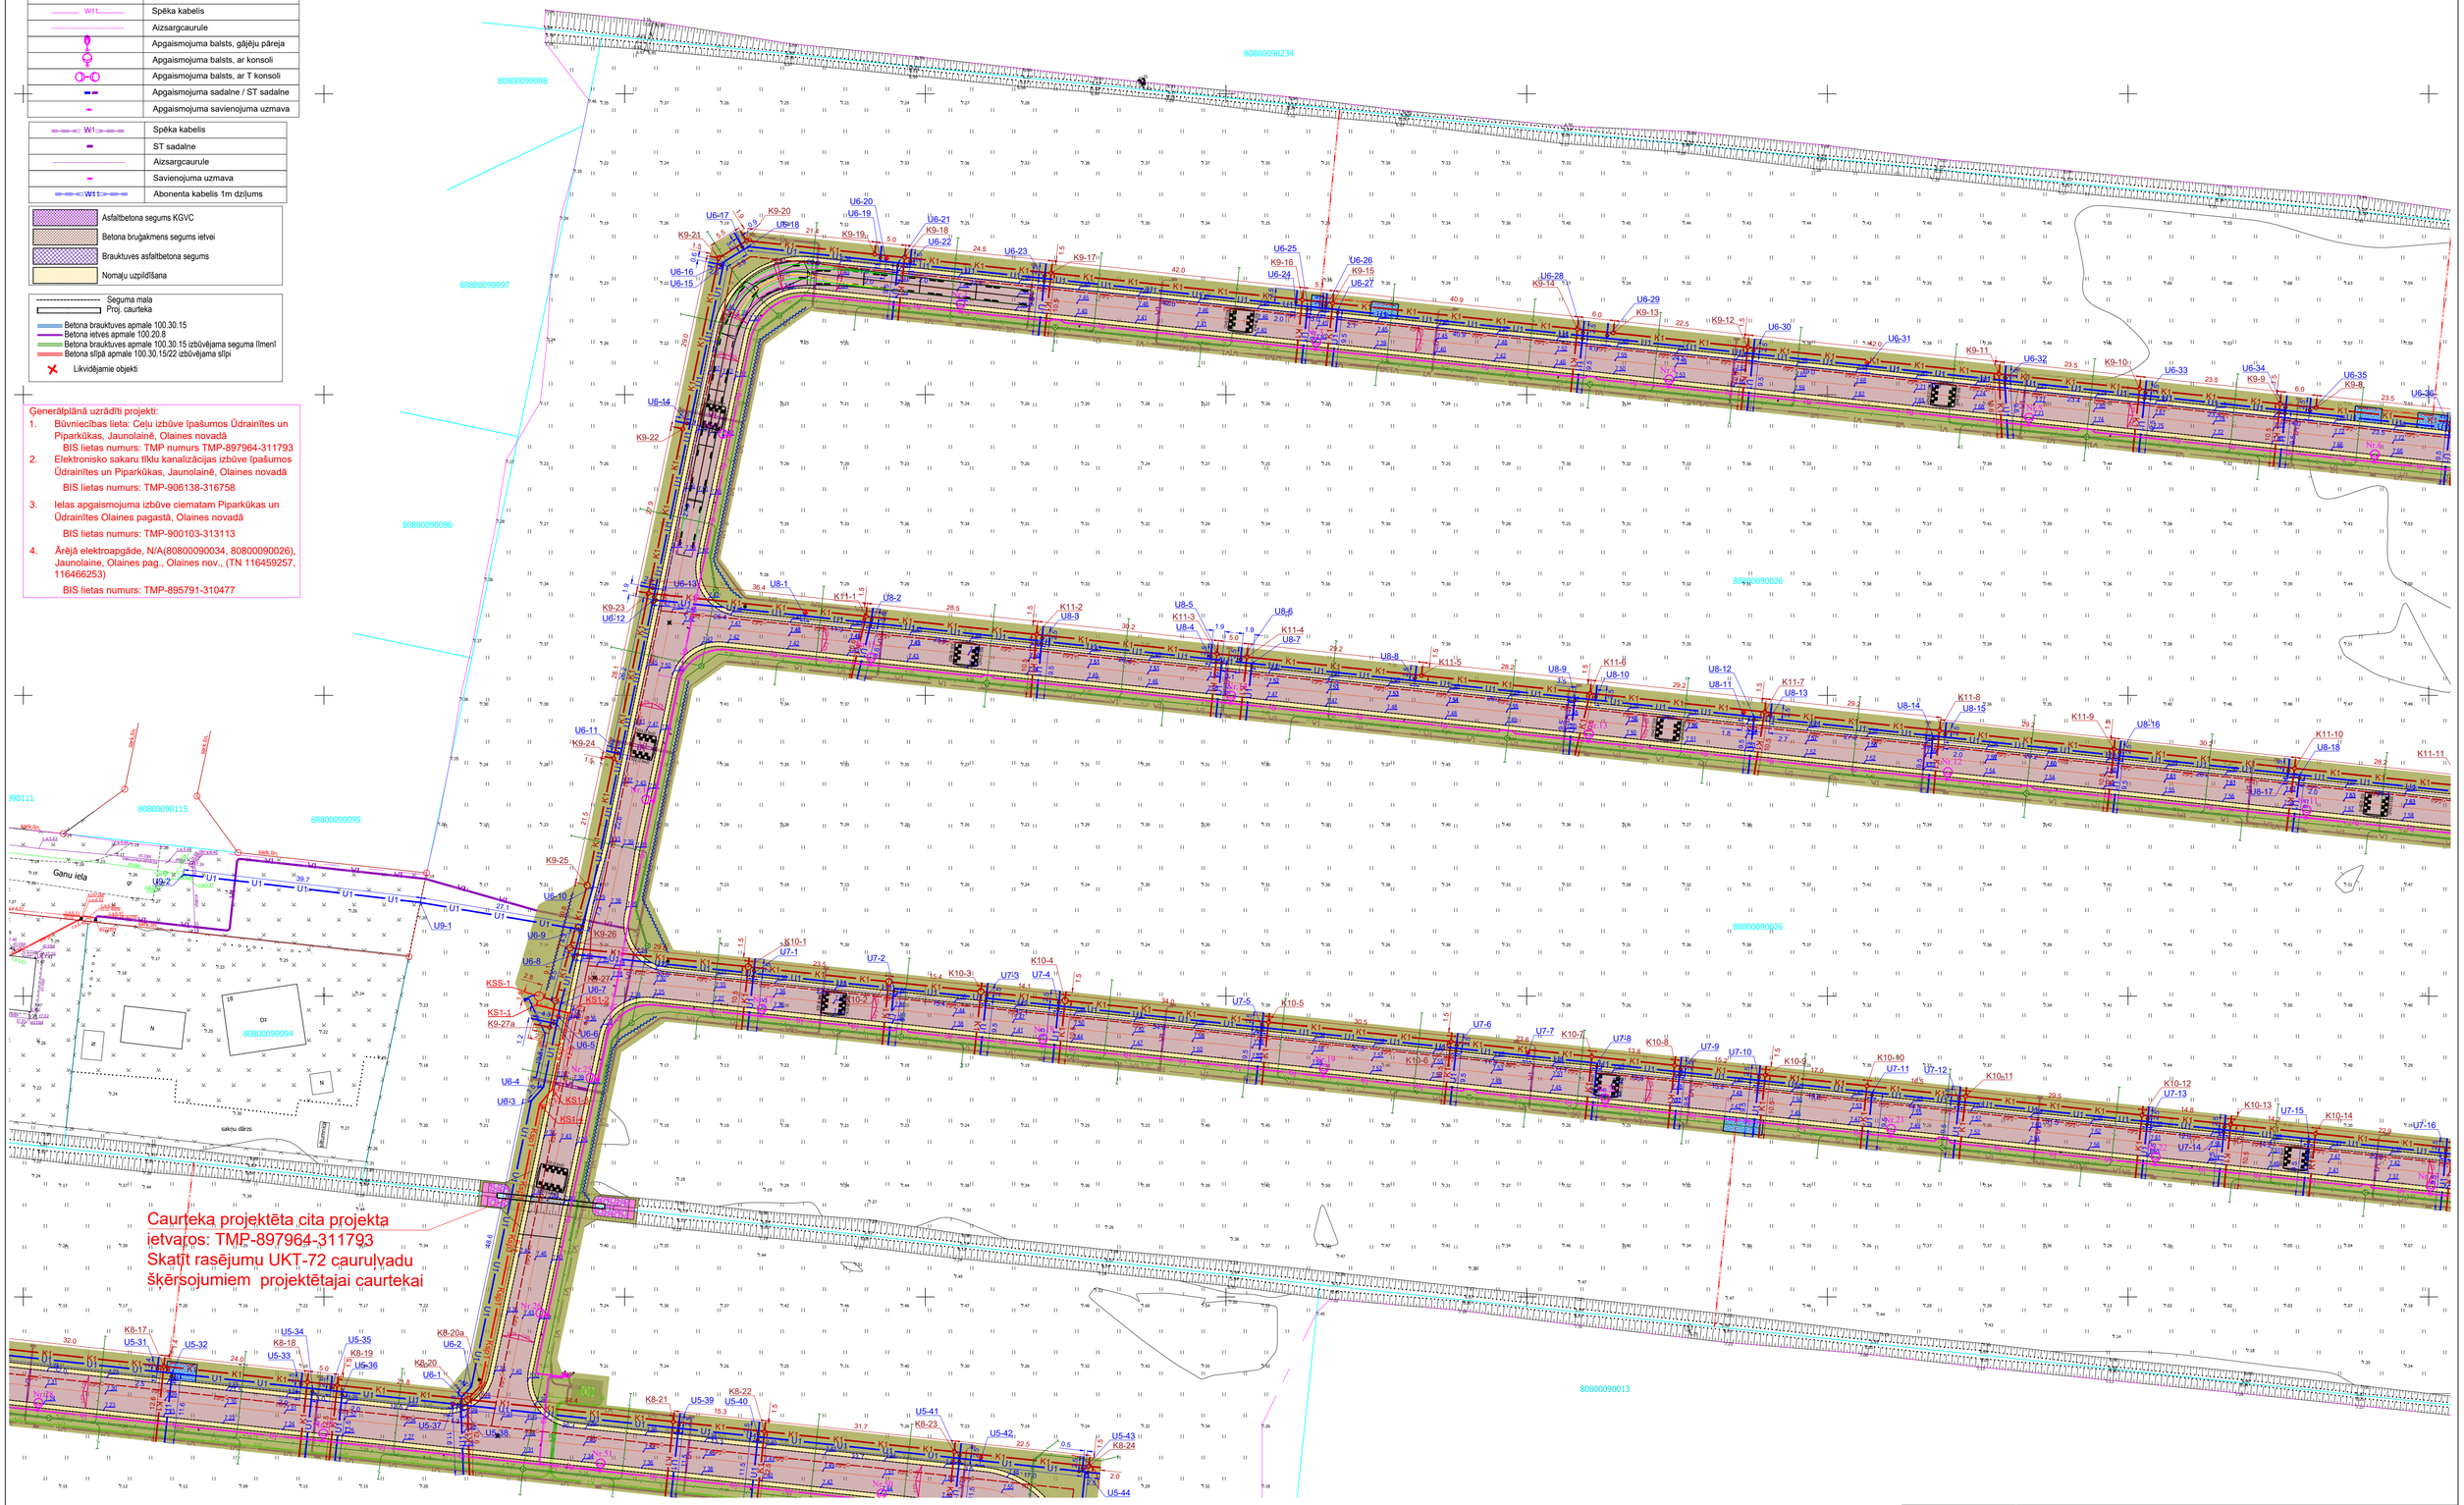

APZĪMĒJUMI

- K1 — Pašteces kanalizācija OD200 (izbūvējama atvērtā transejā)
- K1 — Pašteces kanalizācija māju pievads OD160 (izbūvējama atvērtā transejā)
- Pašteces kanalizācijas aka
- Ū1 — Ūdensvads OD110 (izbūvējams atvērtā transejā)
- Ū1 — Ūdensvada māju pievads OD32 (izbūvējams atvērtā transejā)
- Ugunsdzēšības hidrants (virszemes)
- Ksp1 — Sadzīves kanalizācijas spiedvads OD110
- Sadzīves kanalizācijas sūkņu stacija
- Ūdensvada aizbīdnis
- ZSP2 — Perspektīvais gāzesvada novietojums atbilstoši AS "GASO" tehniskajiem noteikumiem

firma L4

Rīga, Jelgavas iela 90
Tālr.: +371 67500180
Fakss: +371 67500181

PASŪTĪTĀJS: AS "OLAINES ŪDENS UN SILTUMS"

OBJEKTS: Ūdensapgādes un kanalizācijas tīklu paplašināšana, elektroapgādes pieslēgums sūkņu stacijām, "Ūdrainītes", "Piparkūkas", Jaunolaines ciemā, Olaines pag., Olaines nov.

Amats	Uzvārds	Paraksts	Datums	Lapas nosaukums:	Līguma Nr. 25/64/2-18		
				UKT ģenplāns	Arhīva Nr. 2025-UK/957-43		
Būvpr.d.v.	M. Ozoliņa		11.02.2026		Mērogs: 1:500		
Izstrādāja	A.T.Vītols		11.02.2026		Stadija	Lapas	Ras.Nr.
					BP		UKT-5