Mhor: 1:500
Mver: 1:100

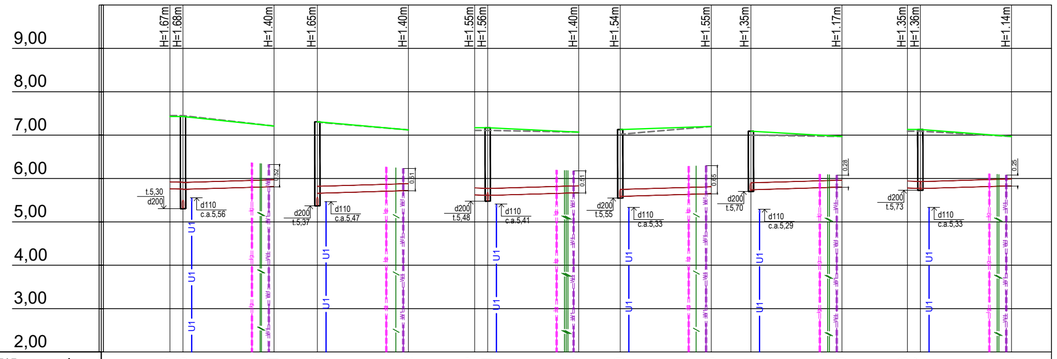

Projektētās caurules teknes atzīmes, m	5,76	5,75	5,81	5,66	5,72	5,62	5,61	5,67	5,59	5,65	5,74	5,80	5,78	5,77	5,83
Esošās zemes virsmas atzīme, m	7,45	7,45	7,21	7,30	7,12	7,11	7,11	7,07	7,02	7,20	7,00	6,97	7,09	7,09	6,97
Projektētās zemes virsmas atzīme, m	7,43	7,43	7,21	7,31	7,12	7,17	7,17	7,07	7,13	7,20	7,09	6,97	7,13	7,13	6,97
Caurules materiāls, izmērs	PP OD160; SN 8			PP OD160; SN 8			PP OD160; SN 8			PP OD160; SN 8			PP OD160; SN 8		
Pamatojums	Izlīdzinošā kārta 150 mm blietēta smilts			Izlīdzinošā kārta 150 mm blietēta smilts			Izlīdzinošā kārta 150 mm blietēta smilts			Izlīdzinošā kārta 150 mm blietēta smilts			Izlīdzinošā kārta 150 mm blietēta smilts		
Slīpums / posma garums	0,0059	0,0059		0,0059		0,0059	0,0059		0,0059		0,0059		0,0059	0,0059	
	1.5	10.5		10.5		1.5	10.5		10.5		10.5		1.5	10.5	
Attālumi, m	1.5	10.5		10.5		1.5	10.5		10.5		10.5		1.5	10.5	
Mezgla Nr.	K10-13 ID-600			K10-14 ID-600		K10-15 ID-600			K10-17 ID-600		K10-18 ID-600		K10-19 ID-600		

Mhor: 1:500
Mver: 1:100

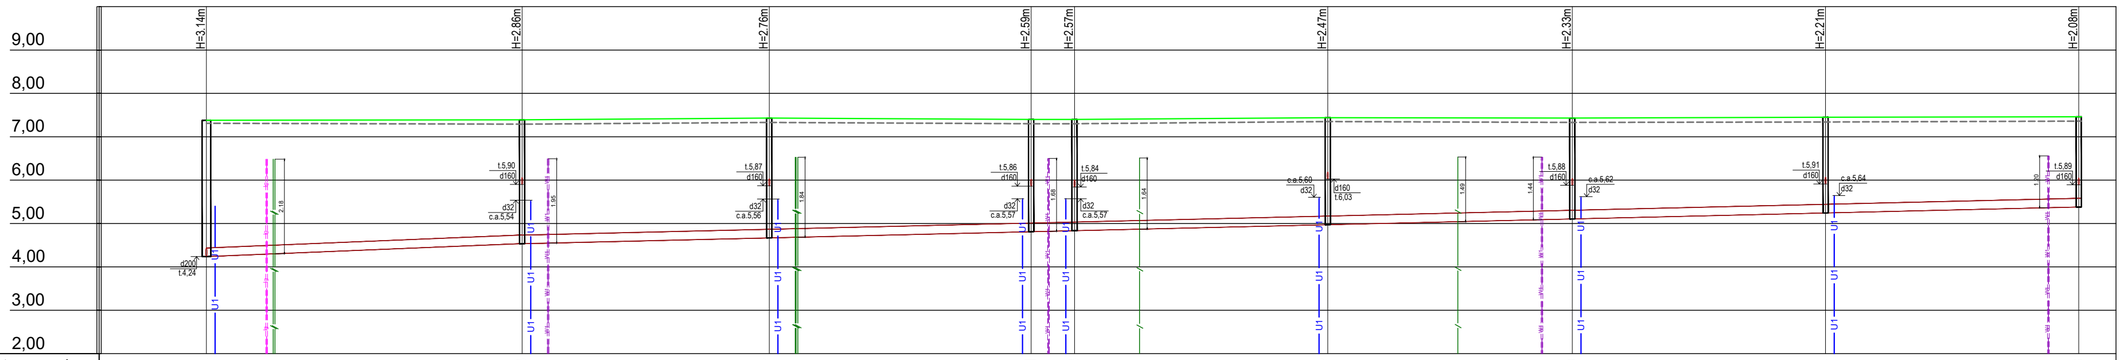

Projektētās caurules teknes atzīmes, m	4,24		4,53		4,67		4,81	4,83		4,97		5,10		5,24	5,38
Esošās zemes virsmas atzīme, m	7,31		7,29		7,33		7,30	7,30		7,35		7,33		7,34	7,36
Projektētās zemes virsmas atzīme, m	7,38		7,39		7,43		7,40	7,40		7,44		7,43		7,45	7,46
Caurules materiāls, izmērs		PP OD200; SN 8				PP OD200; SN 8				PP OD200; SN 8			PP OD200; SN 8		
Pamatojums		Izlīdzinošā kārta - 150 mm blietēta smilts				Izlīdzinošā kārta - 150 mm blietēta smilts				Izlīdzinošā kārta - 150 mm blietēta smilts			Izlīdzinošā kārta - 150 mm blietēta smilts		
Slīpums / posma garums		0,0047		0,0047											179.5
		36.4													
Attālumi, m		36.4		28.5		30.2		5.0	29.2		28.2		29.2		29.2
Mezgla Nr.	K9-23 ID-600			K11-1 ID-600		K11-2 ID-600		K11-3 ID-600	K11-4 ID-600		K11-5 ID-600		K11-6 ID-600		K11-7 ID-600	K11-8 ID-600

firma L4

Rīga, Jelgavas iela 90
Tālr.: +371 67500180
Fakss: +371 67500181

PASŪTĪTĀJS:
AS "OLAINES ŪDENS UN SILTUMS"

OBJEKTS: Ūdensapgādes un kanalizācijas tīklu paplašināšana, elektroapgādes pieslēgums sūkņu stacijām, "Ūdrainītes", "Piparkūkas", Jaunolaines ciemā, Olaines pag., Olaines nov.

Amats	Uzvārds	Paraksts	Datums	Lapas nosaukums:	Līguma Nr. 25/64/2-18		
					Arhīva Nr. 2025-UK/957-43		
Būvpr.d.v.	M. Ozoliņa		02.12.2025	UKT profils	Mērogs: Mhor=1:500; Mver 1:100		
Izstrādāja	A.T.Vītols		02.12.2025		Stadija	Lapas	Ras.Nr.
					BP		UKT-54