


Shematiskais celtniecības bāzes plāns
M 1:100

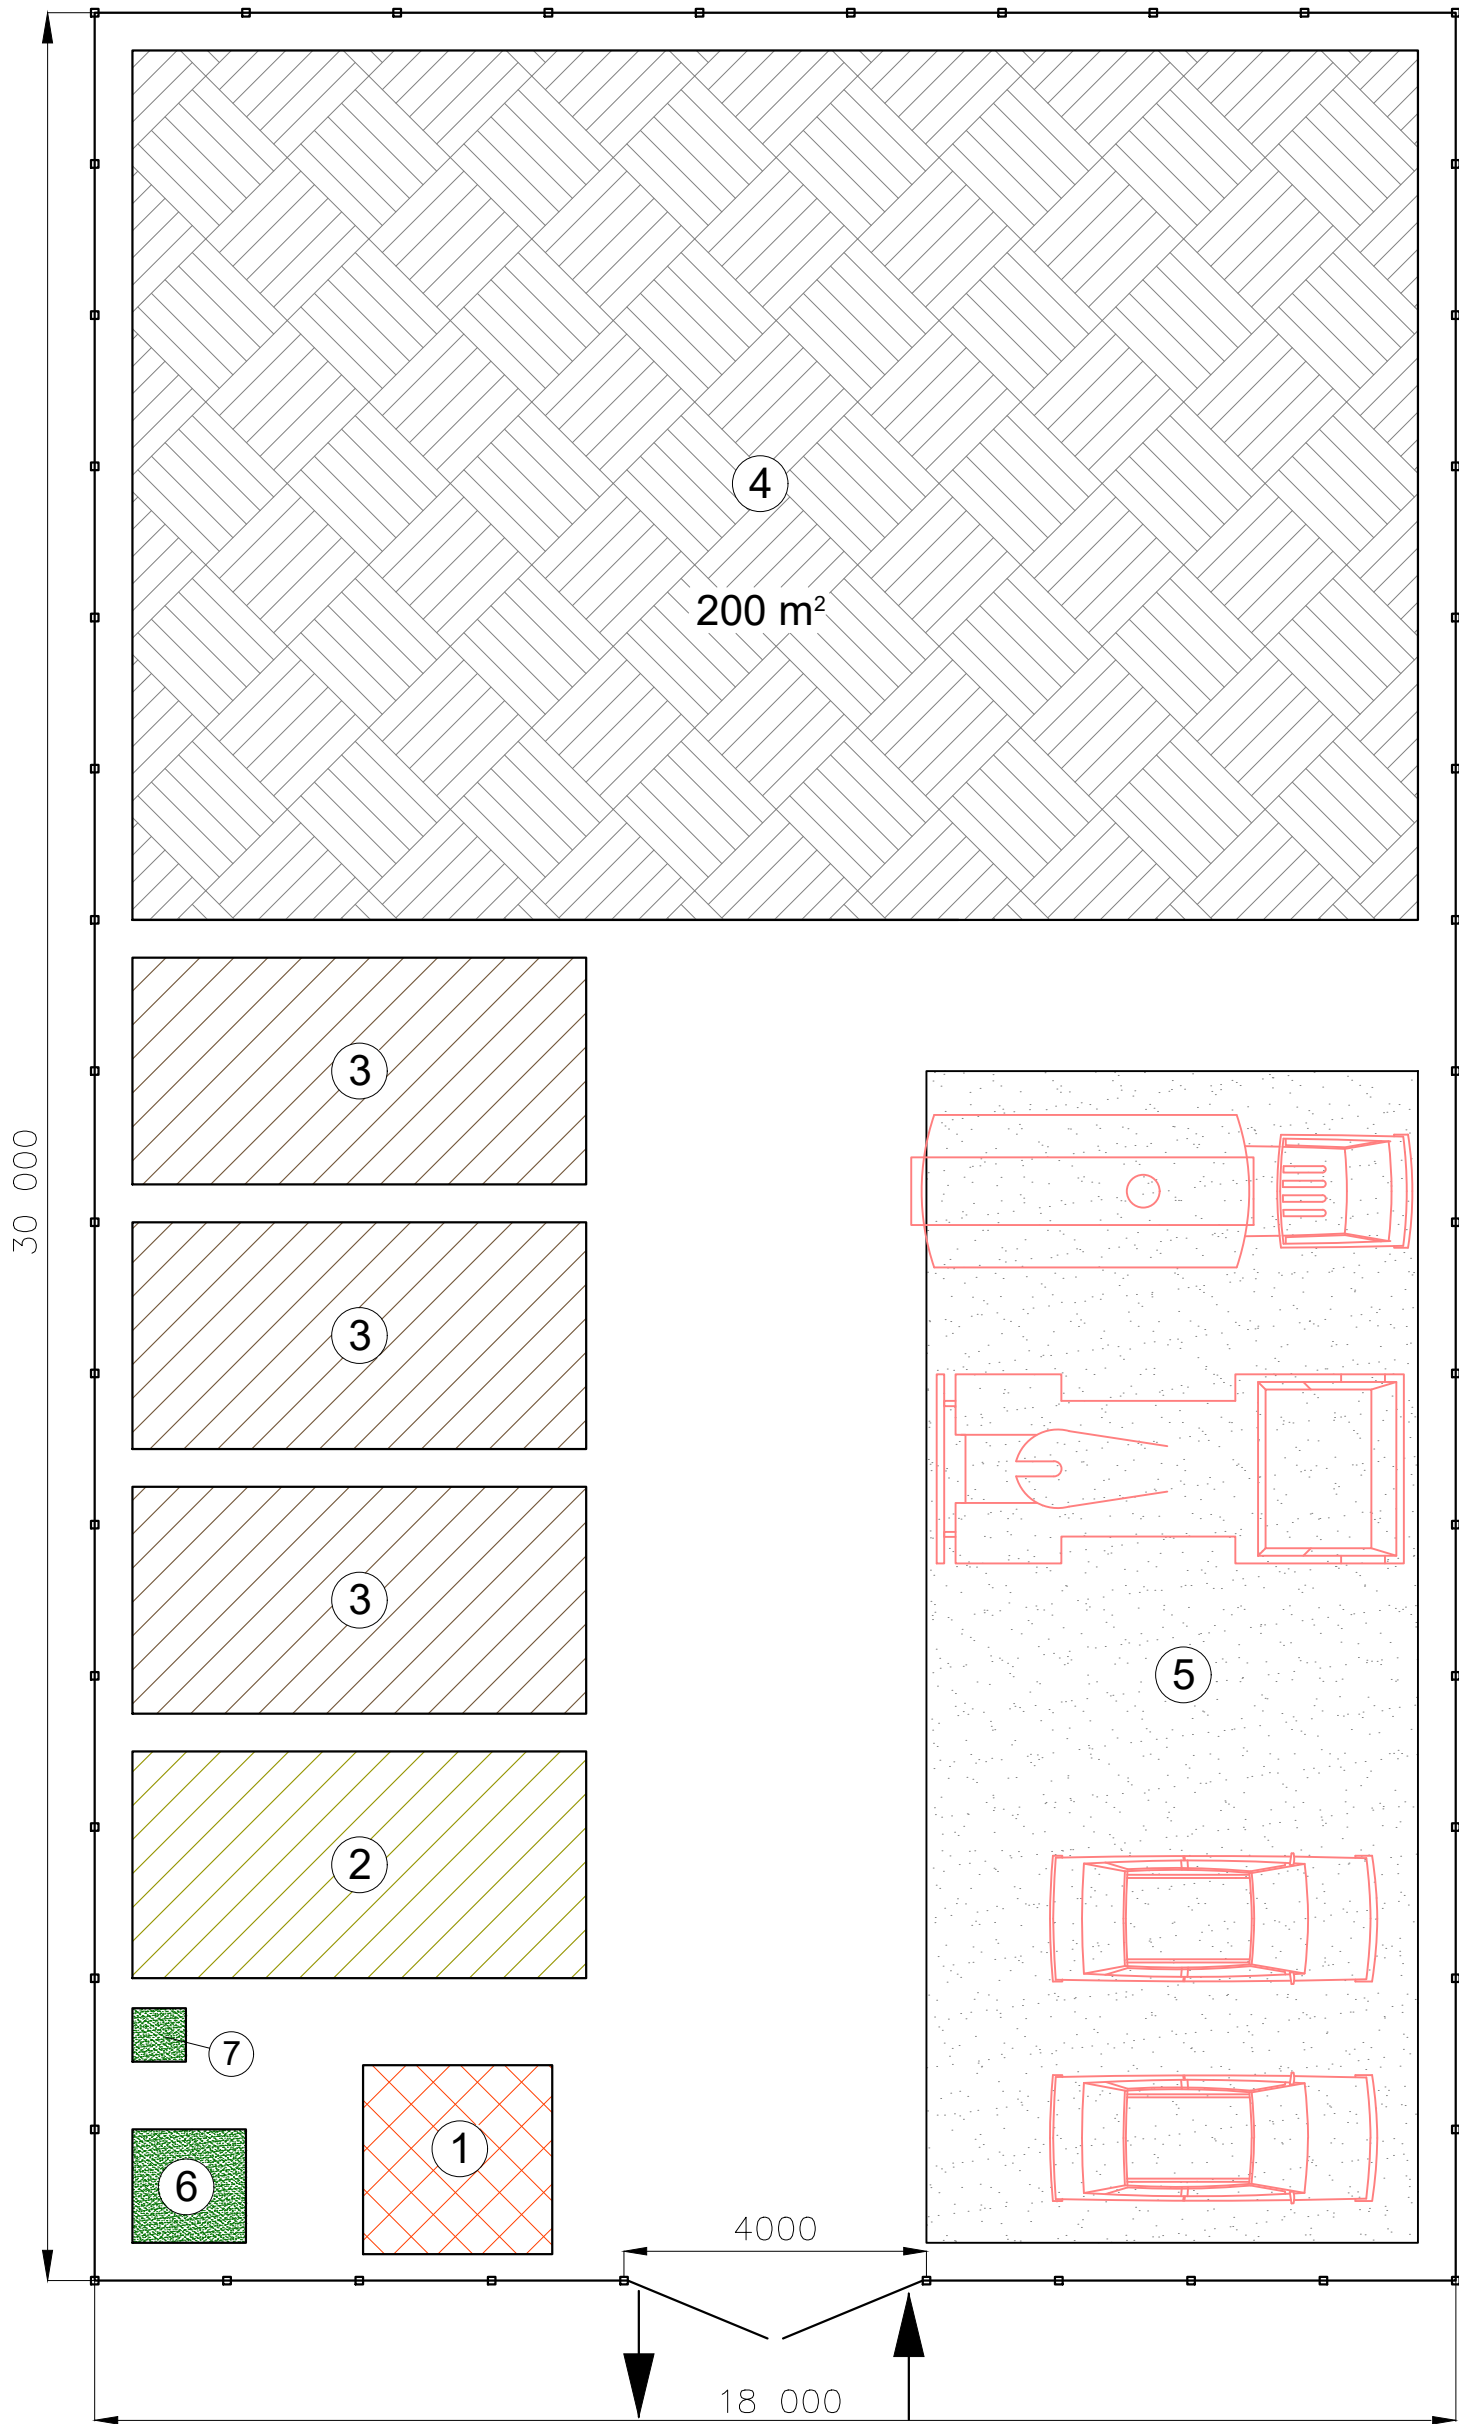

EKSPLIKĀCIJA

1. Apsardze
2. Telpas būvdarbu vadītājiem
3. Ģērbtuves strādniekiem
4. Atklāta noliktava
5. Stāvlaukums būvniecības tehnikai un autotransportam
6. Tualete
7. Atkritumu konteiners

 firma L4	
Rīga, Jelgavas iela 90 Tālrunis: +371 67500180 Fakss: +371 67500181	
Amats	Uzvārds
Būvpr.d.v.	J.Kauranens
Izstrādātājs	A.T.Vītols

PASŪTĪTĀJS:

AS "OLAINES ŪDENS UN SILTUMS"

OBJEKTS: Ūdensapgādes un kanalizācijas tīklu paplašināšana,
elektroapgādes pieslēgums sūkņu stacijām, "Ūdrainītes", "Piparkūkas",
Jaunolaines ciemā, Olaines pag., Olaines nov.

Paraksts	Datums	Lapas nosaukums: Shematiskais celtniecības bāzes plāns	Līguma Nr. 25/64/2-18		
			Arhīva Nr. 2025-UK/957-43		
	26.02.2026		Mērogs:		
	26.02.2026		Stadija	Lapas	Ras.Nr.
			BP		DOP-3