





Gruntsūdens līmeņa pazemināšana ar adatfiltriem
Plāns

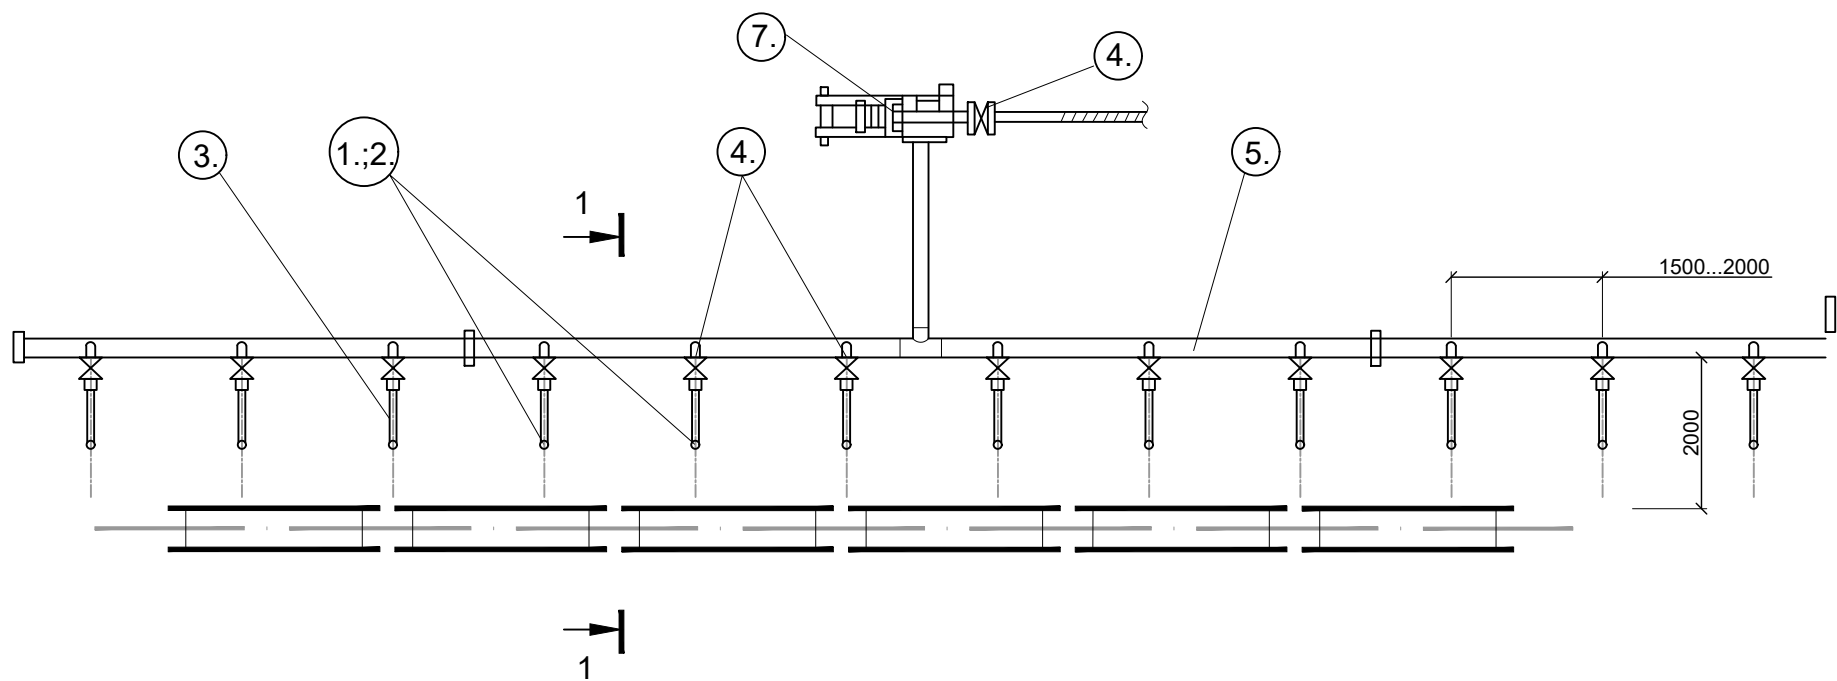

Griezums 1-1

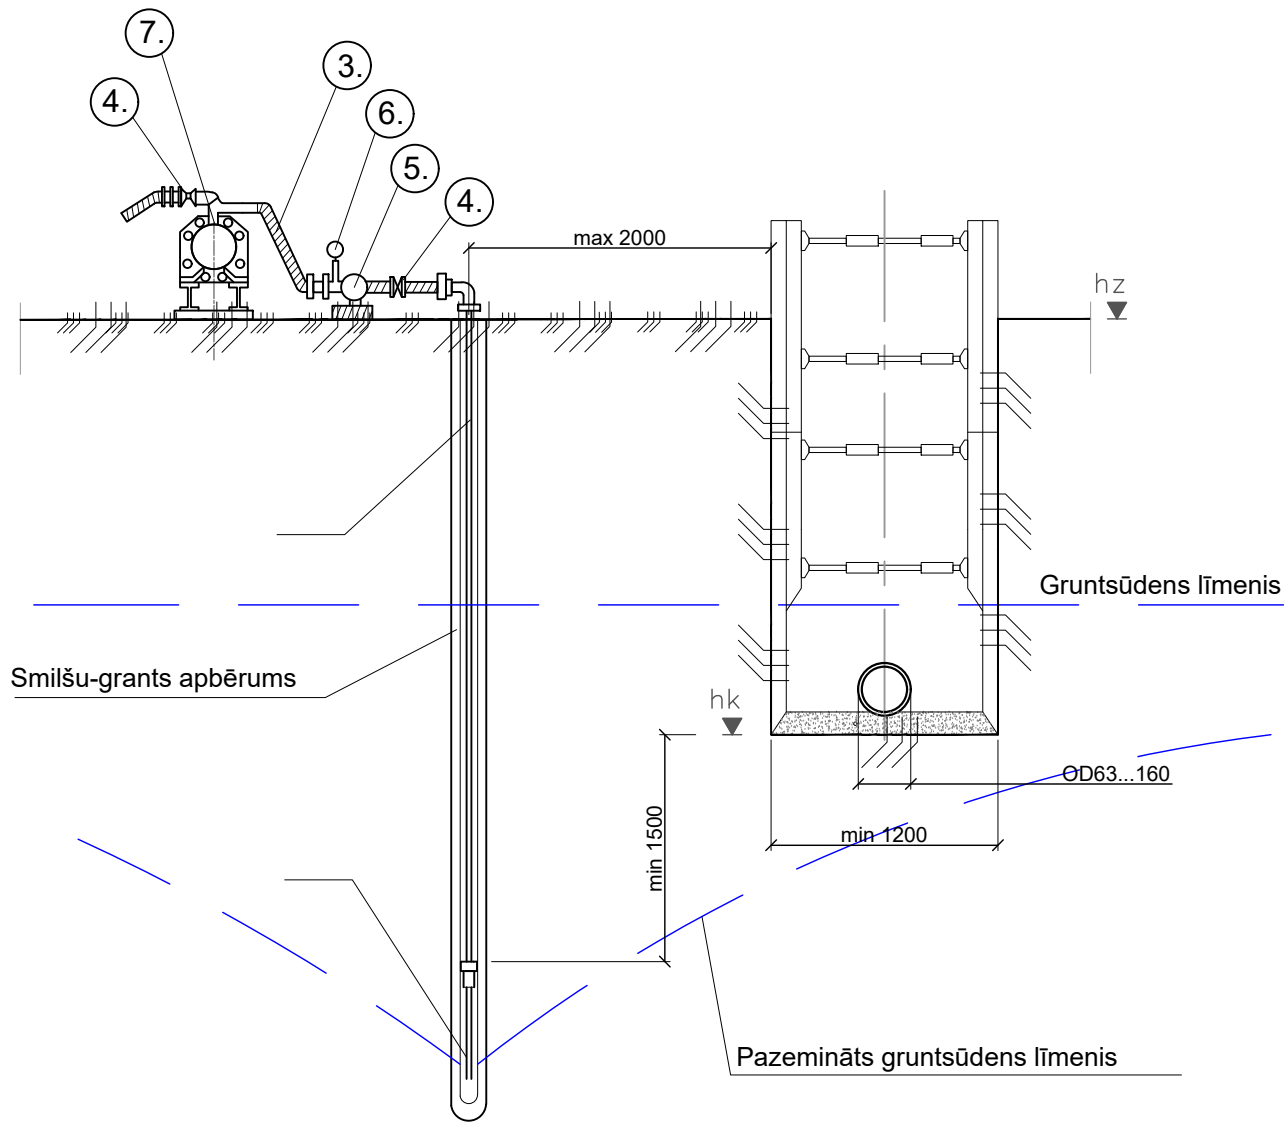


Cauruļu uzglabāšanas shēma

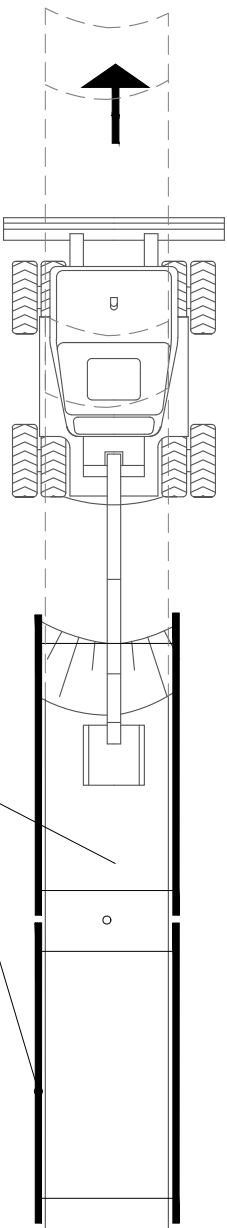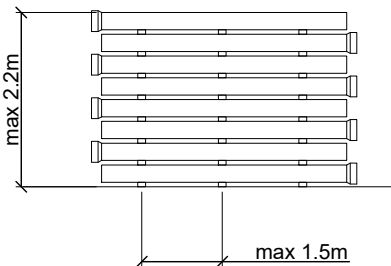

ELEMENTU EKSPLIKĀCIJA

- ① Filtra posms
- ② Caurule virs filtra
- ③ Lokana, armēta caurule
- ④ Aizbīdnis
- ⑤ Ūdenssavākšanas kolektors
- ⑥ Vakuuma mērītājs
- ⑦ Uzsūcošais sūknis

Piezīme:
Doto lapu skatīt kopā ar lapu DOP-13.

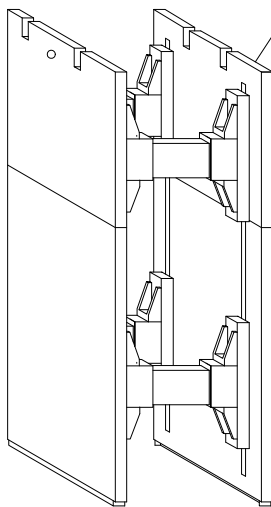

firma L4		PASŪTĪTĀJS: AS "OLAINES ŪDENS UN SILTUMS"					
Rīga, Jelgavas iela 90 Tālr.: +371 67500180 Fakss: +371 67500181		OBJEKTS: Ūdensapgādes un kanalizācijas tīklu paplašināšana, elektroapgādes pieslēgums sūkņu stacijām, "Ūdrainītes", "Piparkūkas", Jaunolaines ciemā, Olaines pag., Olaines nov.					
Amats	Uzvārds	Paraksts	Datums	Lapas nosaukums: Gruntsūdens līmeņa pazemināšana ar adatfiltriem, shēma	Līguma Nr. 25/64/2-18		
					Arhīva Nr. 2025-UK/957-43		
Būvpr.d.v.	J.Kauranens		26.02.2026		Mērogs:		
Izstrādātājs	A.T.Vītols		26.02.2026		Stadija	Lapas	Ras.Nr.
					BP		DOP-4