



Komunikāciju izbūve ar atbalstsienām

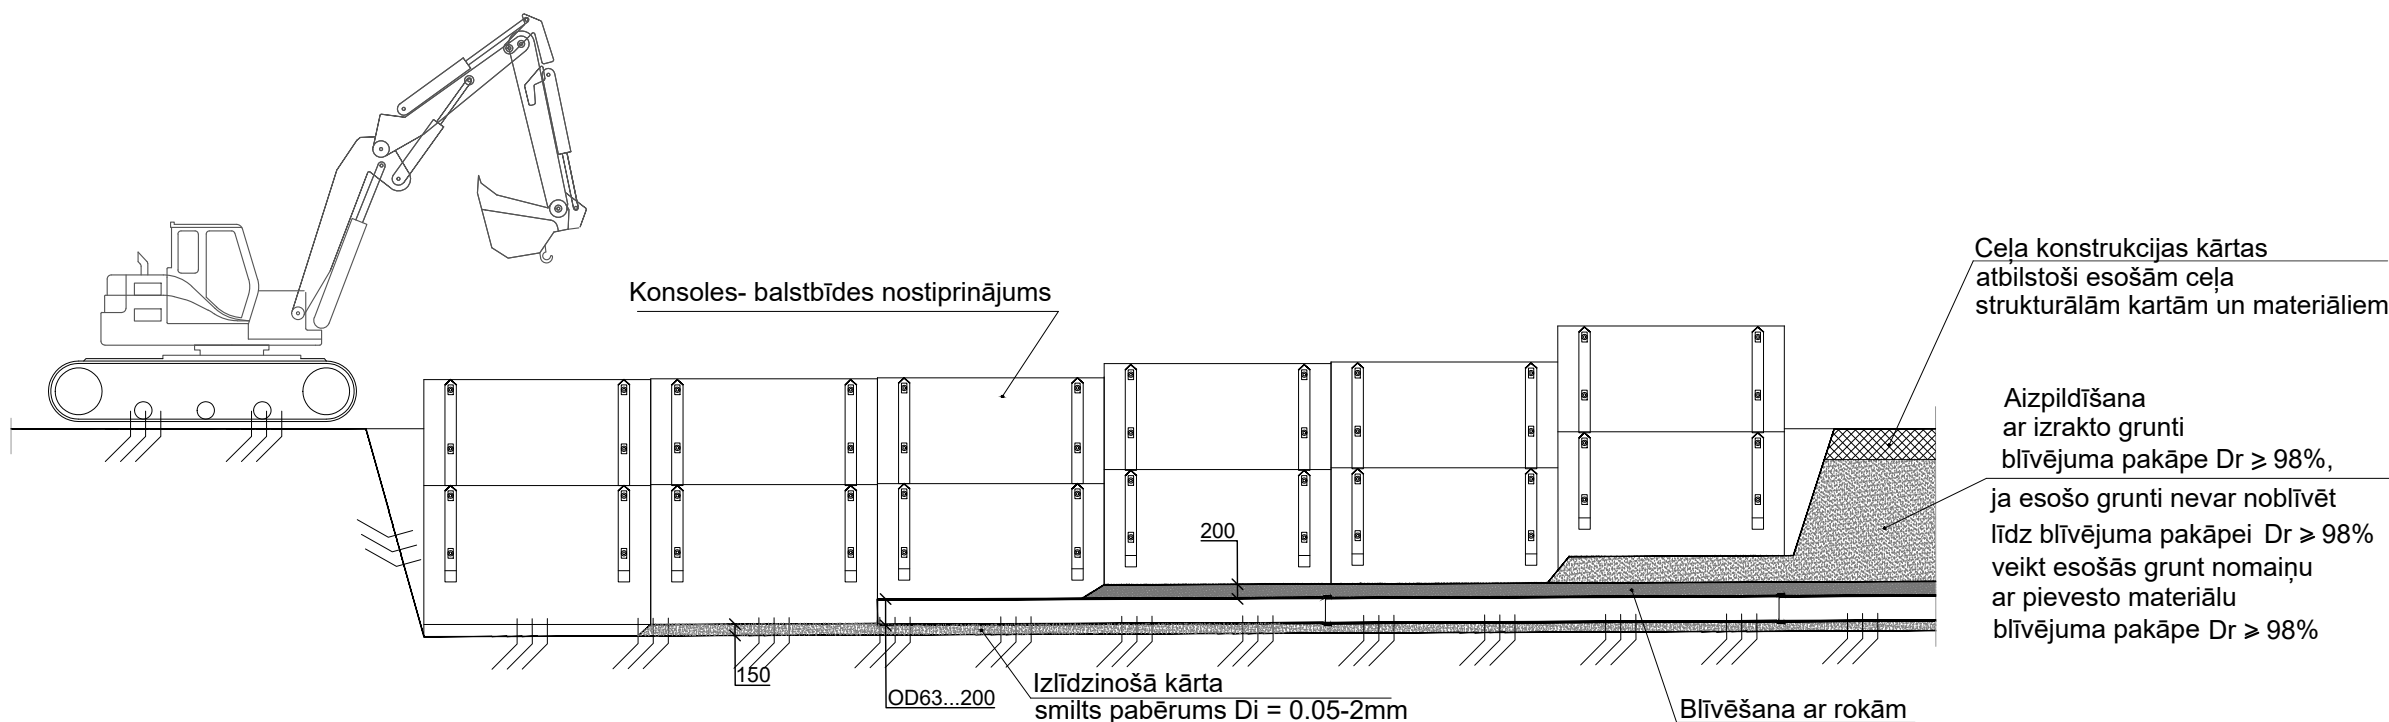

Konsoles- balstbīdes nostiprinājums

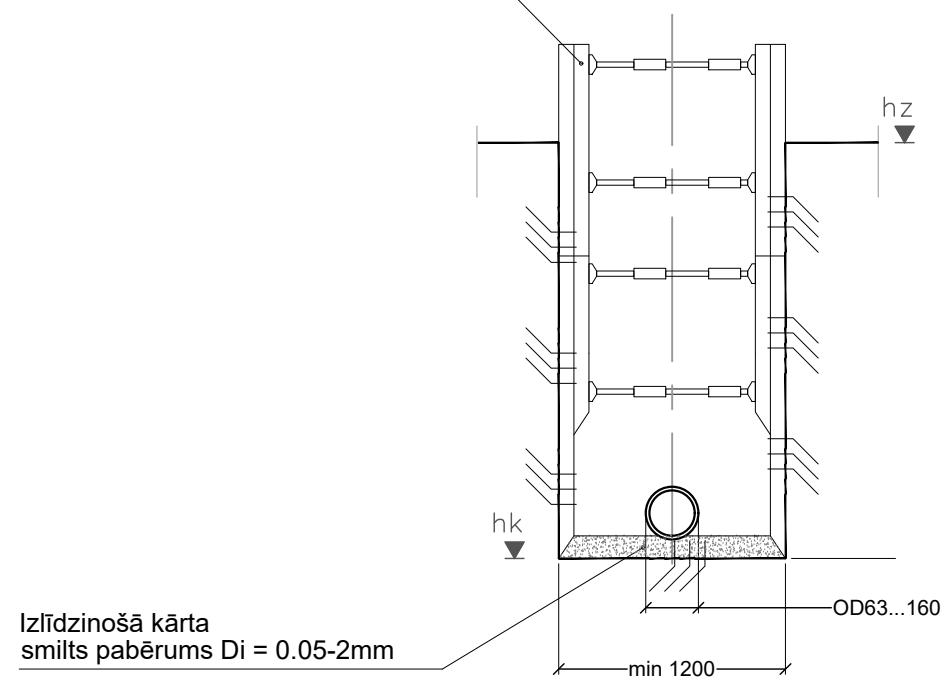

Piezīme:  
Doto lapu skatīt kopā ar lapu DOP-2.

|   |             |   |            |                                                                                        |                                      |                  |                    |
|---|-------------|---|------------|----------------------------------------------------------------------------------------|--------------------------------------|------------------|--------------------|
| <div><div><div><div></div><div></div><div></div><div></div><div></div></div><div><div></div><div></div><div></div><div></div><div></div></div></div><div>firma L4</div></div> |             | <div>PASŪTĪTĀJS:</div> <div>AS "OLAINES ŪDENS UN SILTUMS"</div>   |            |                                                                                        |                                      |                  |                    |
| <div>Rīga, Jelgavas iela 90</div> <div>Tālr.: +371 67500180</div> <div>Fakss: +371 67500181</div>                                                                             |             | <div>OBJEKTS: Ūdensapgādes un kanalizācijas tīklu paplašināšana,</div> <div>elektroapgādes pieslēgums sūkņu stacijām, "Ūdrainītes", "Piparkūkas",</div> <div>Jaunolaines ciemā, Olaines pag., Olaines nov.</div> |            |                                                                                        |                                      |                  |                    |
| Amats   | Uzvārds     | Paraksts   | Datums     | <div>Lapas nosaukums:</div> <div>Komunikāciju izbūve</div> <div>ar atbalstsienām</div> | <div>Līguma Nr. 25/64/2-18</div>     |                  |                    |
|   |             |   |            |                                                                                        | <div>Arhīva Nr. 2025-UK/957-43</div> |                  |                    |
| Būvpr.d.v.   | J.Kauranens |   | 26.02.2026 |                                                                                        | <div>Mērogs:</div>                   |                  |                    |
| Izstrādātājs   | A.T.Vītols  |   | 26.02.2026 |                                                                                        | <div>Stadija</div>                   | <div>Lapas</div> | <div>Ras.Nr.</div> |
|   |             |   |            |                                                                                        | <div>BP</div>                        |                  | <div>DOP-5</div>   |