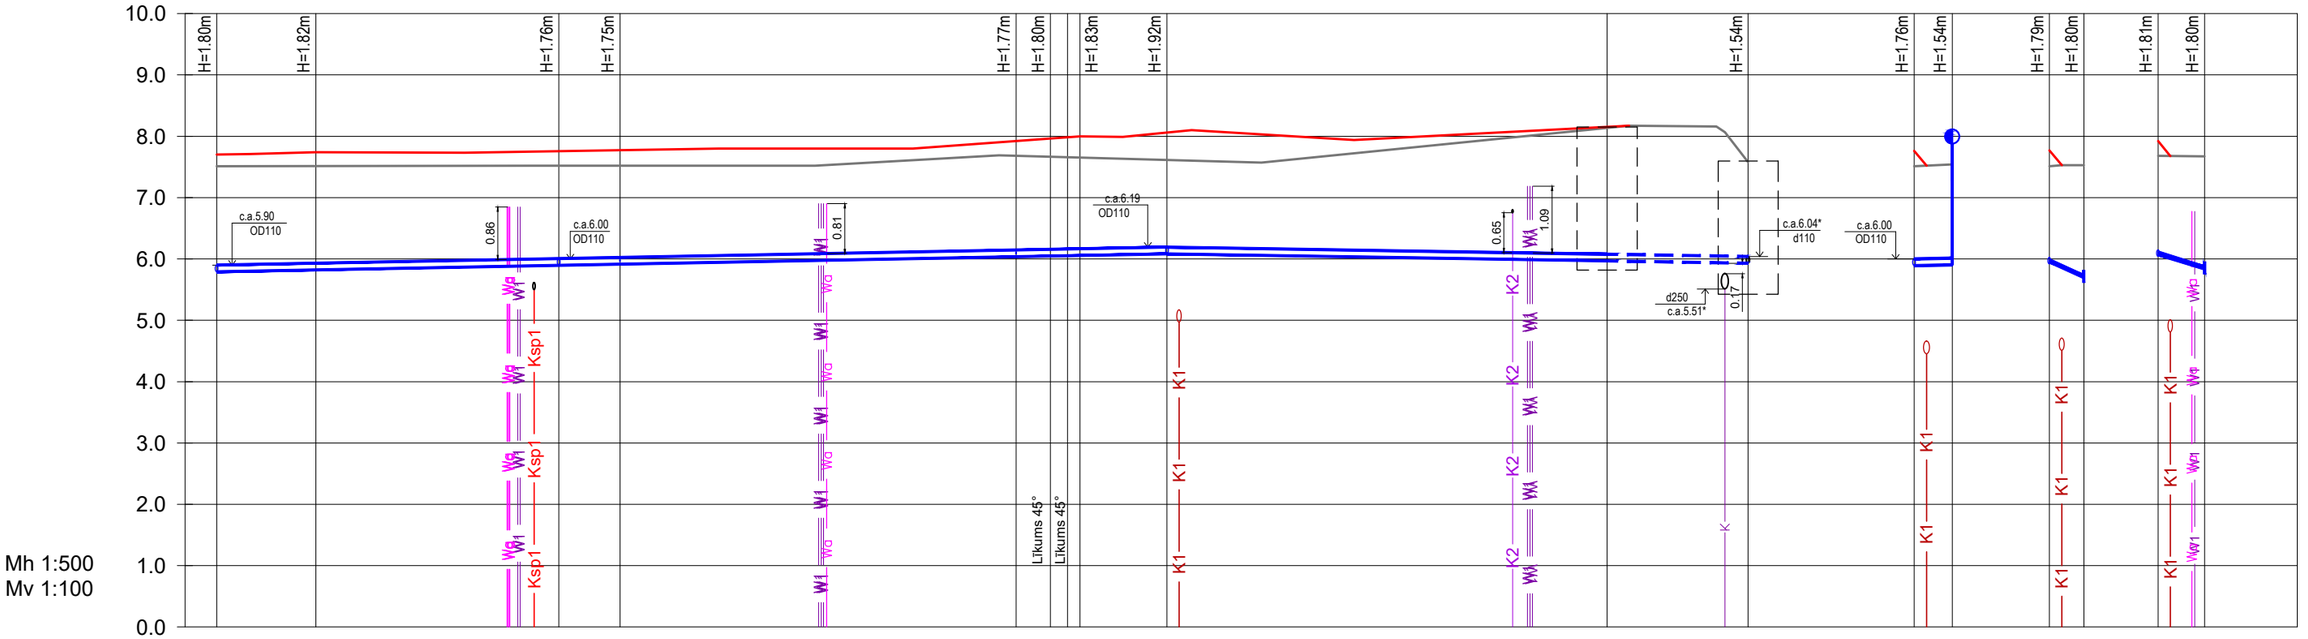
Mh 1:500
Mv 1:100
10.0
9.0
8.0
7.0
6.0
5.0
4.0
3.0
2.0
1.0
0.0
H=1.80m
H=1.82m
H=1.76m
H=1.75m
H=1.77m
H=1.80m
H=1.83m
H=1.92m
H=1.54m
H=1.76m
H=1.54m
H=1.79m
H=1.80m
H=1.81m
H=1.80m
c.a.5.90 OD110
c.a.6.00 OD110
c.a.6:19 OD110
c.a.6.04* d110
c.a.6.00 OD110
d250 c.a.5.51*
0.86
0.81
0.65
1.09
0.17
Līkums 45°
Līkums 45°
Ksp1
K1
K2
W1
Wa

| | | |