


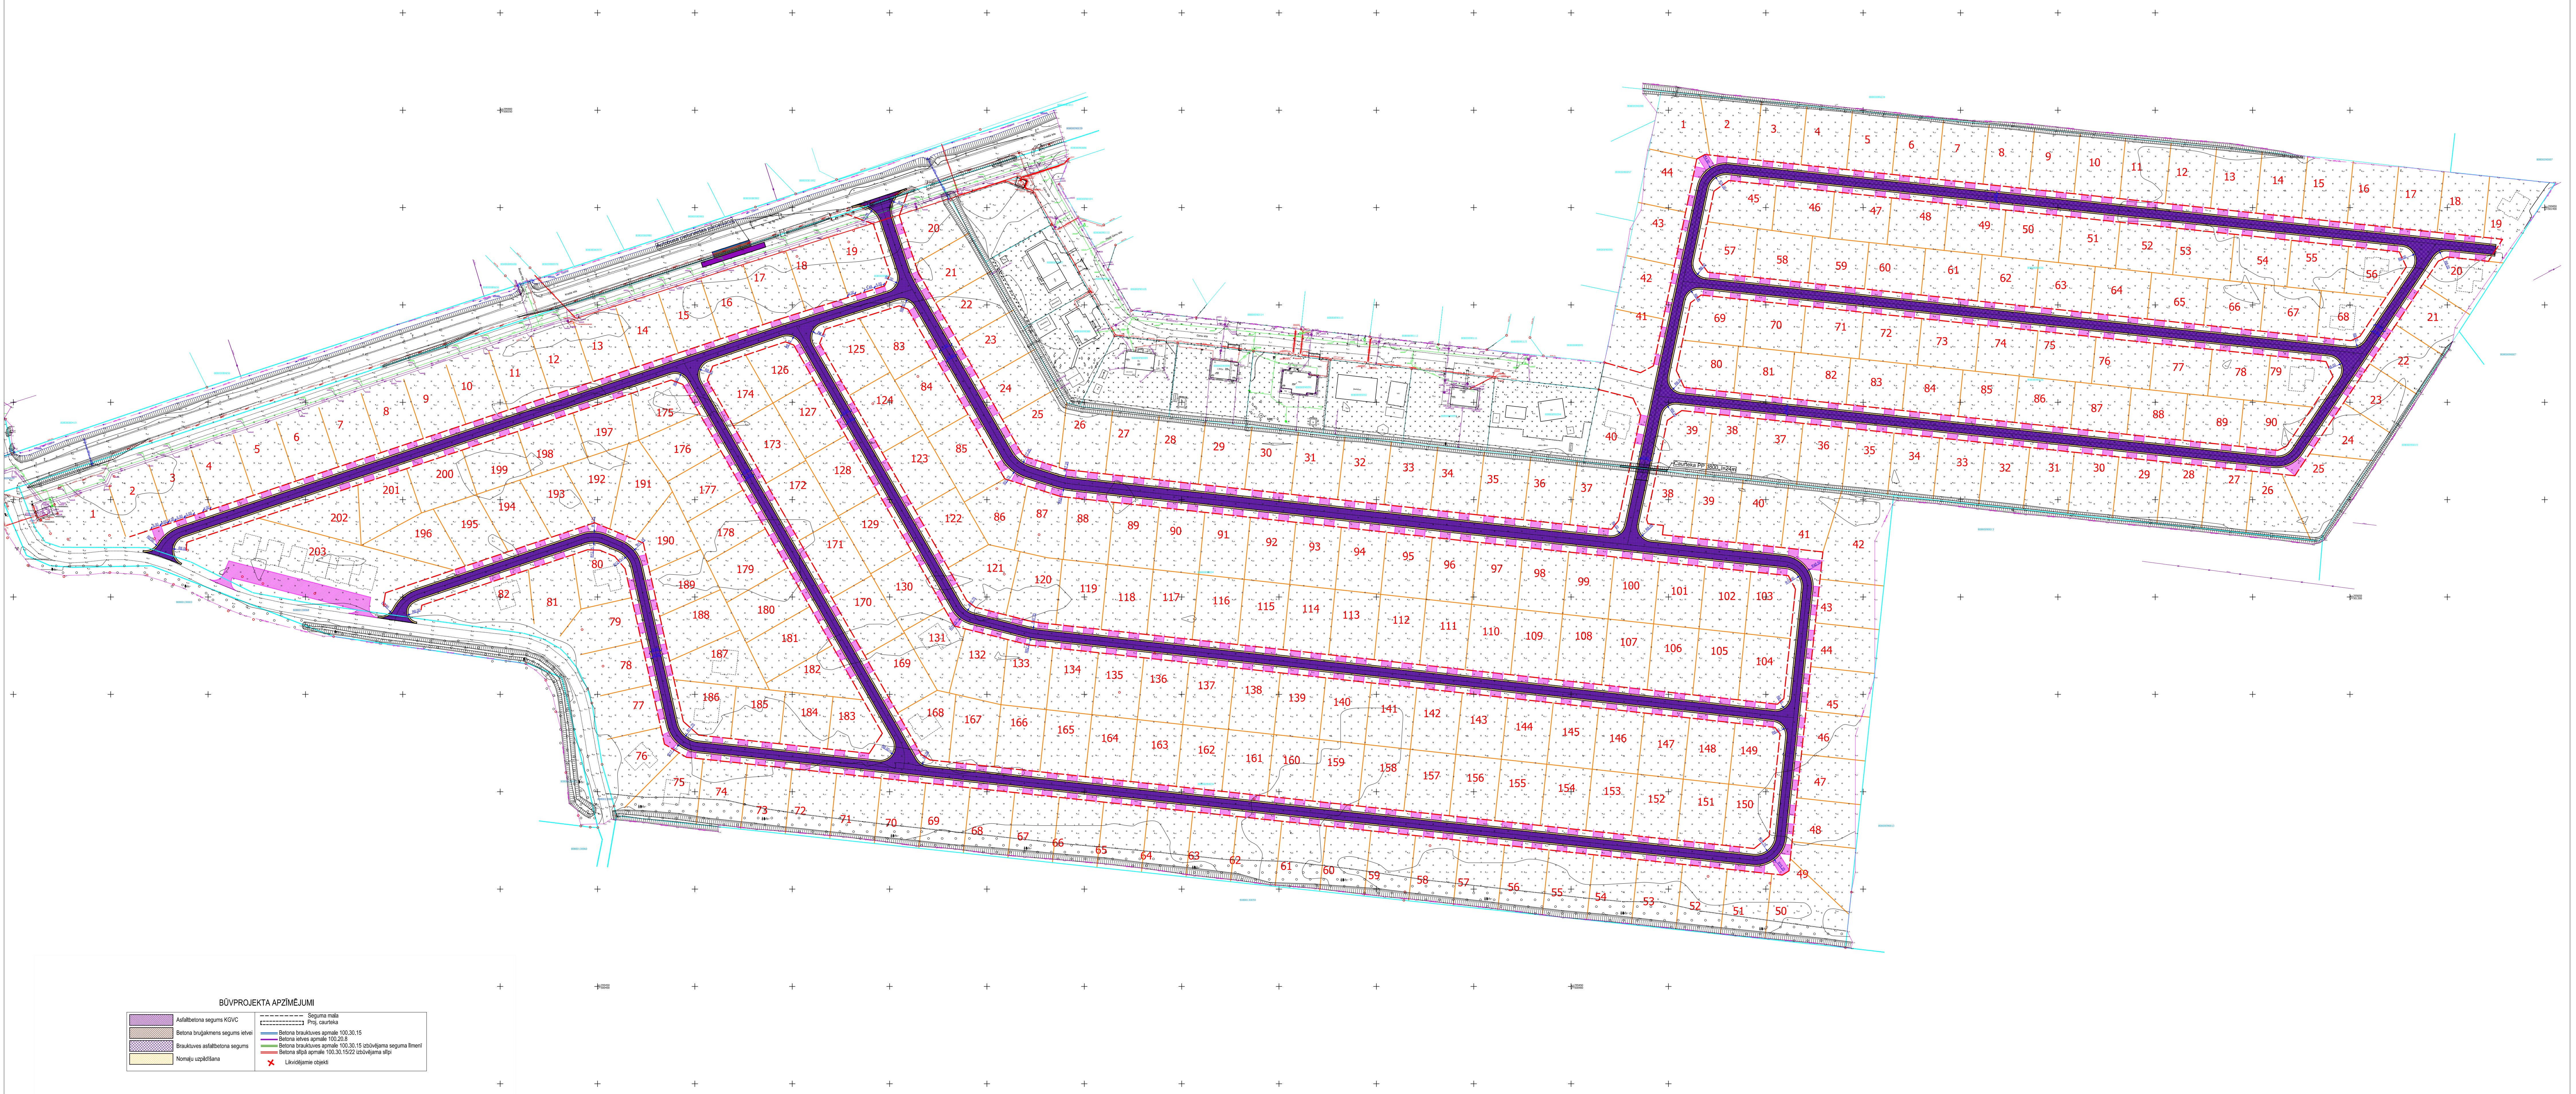

BŪVPROJEKTA APZĪMĒJUMI

	Asfalbetona segums KGVC		Seguma mala
	Betona bruģakmens segums ietevi		Proj. caurums
	Bruģakmens asfalbetona segums		Betona bruģakmens apmale 100.30.15
	Normālu uzklāšana		Betona bruģakmens apmale 100.20.8
			Betona bruģakmens apmale 100.30.15 izpildījuma seguma līmenī
			Betona bruģakmens apmale 100.30.15/22 izpildījuma atp.
			Likvidējama objekta