



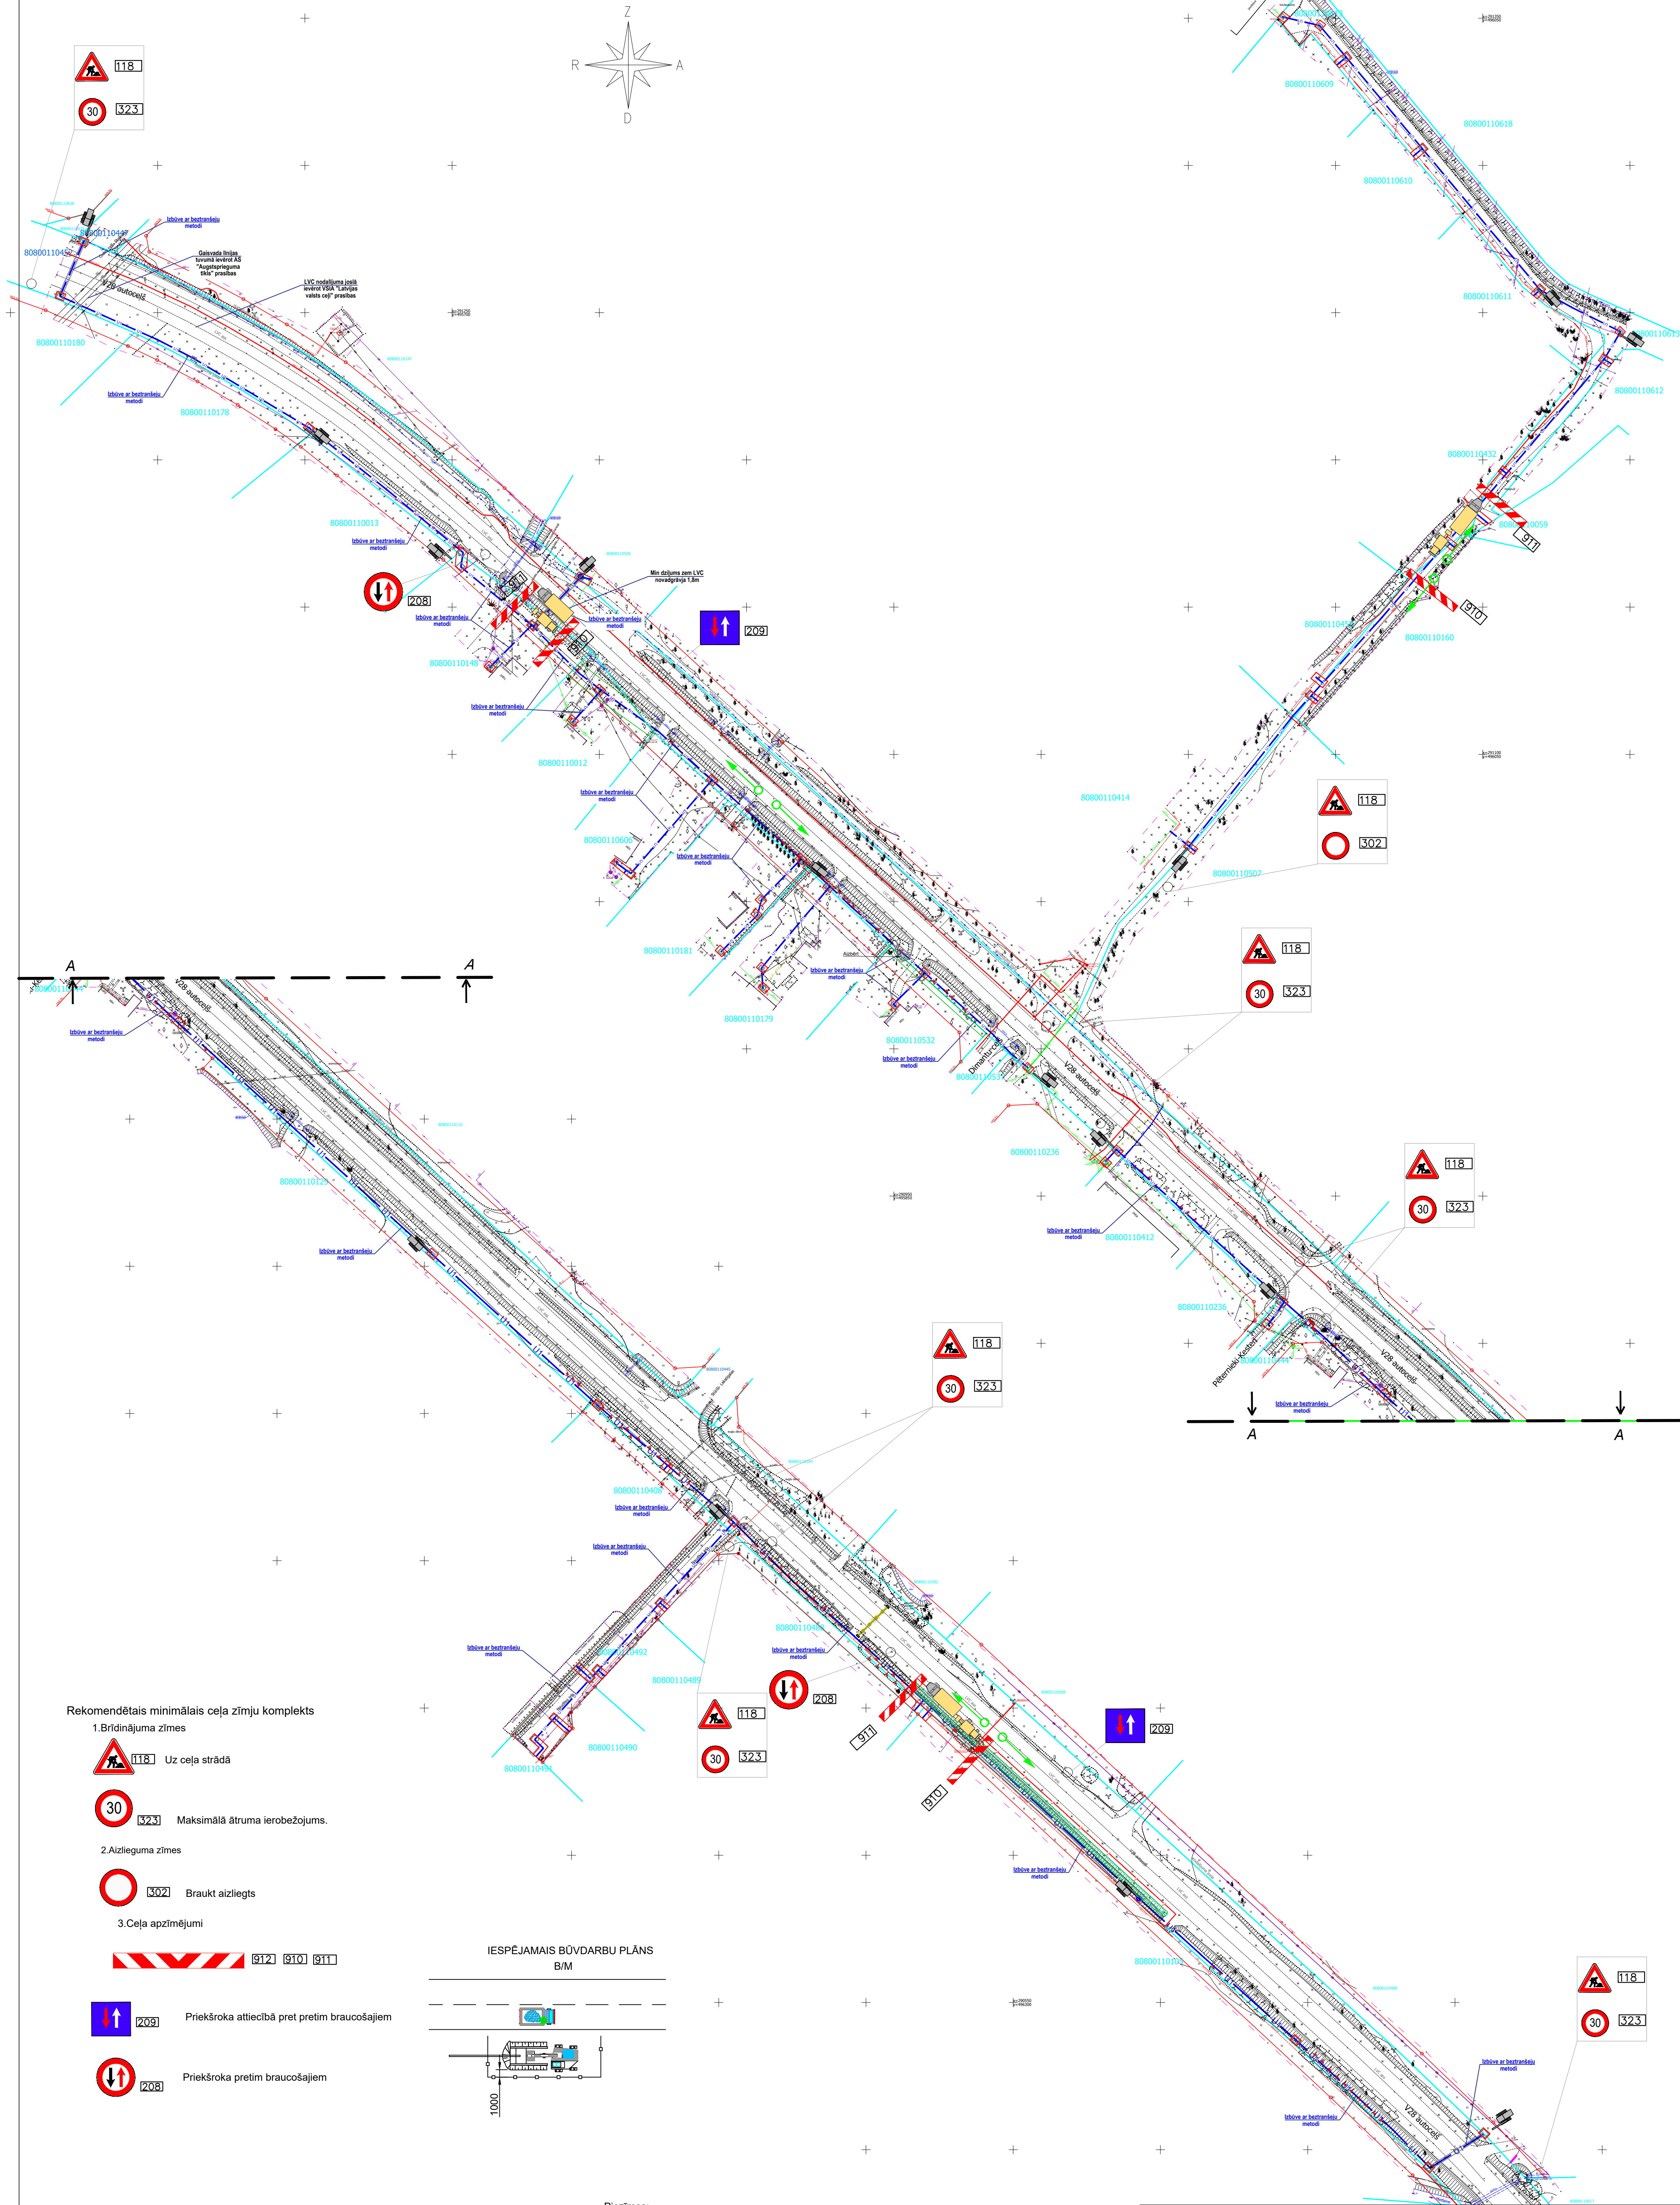

Rekomendētais minimālais ceļa zīmju komplekts

1. Brīdinājuma zīmes

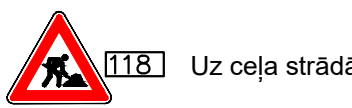

Uz ceļa strādā




Maksimālā ātruma ierobežojums.

2. Aizlieguma zīmes



Braukt aizliegts

3. Ceļa apzīmējumi

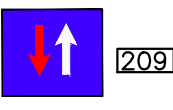


Priekšroka attiecībā pret pretim braucošajiem



Priekšroka pretim braucošajiem

IESPĒJAMĀIS BŪVDARBU PLĀNS

B/M

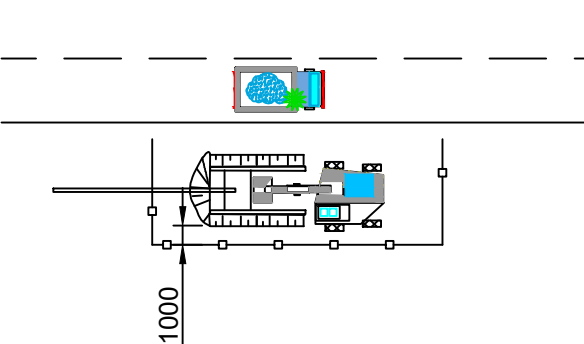

- Būvniecības robeža (Apmērotā teritorijā jāuzstāda pārvietojams celtniecības žogs)
- Pašizgāzējs
- Ekskavators
- Caurduruma iekārta
- Būvniecības mehānismu kustības virziens

- Piezīmes:
- Valsts autoceļā V-28 nodrošināt nepārtrauktu transporta kustību.
 - Esošās komunikācijas atrakt pēc ekspluatējošās organizācijas izsaukuma.
 - Smagā auto transporta kustības virzieni pirms darbu uzsākšanas jānosaka ar Pašvaldību un VSIA "Latvijas valsts ceļi".
 - Ceļa zīmju uztādīšanu saskaņot ar Pasūtītāju, pašvaldību un atkarībā no laika VSIA "Latvijas valsts ceļi" grafika.
 - Seguma atjaunošana izpildāmā esošajās augstuma atzīmēs.
 - Atjaunotā seguma kvalitātei jāatbilst esošā seguma kvalitātei.
- Projektējamo komunikāciju apzīmējumi
- U1 — Dzeramā ūdens ūdensvads

BŪVPROJEKTA IZSTRĀDĀTĀJS				PASŪTĪTĀJS:			
Būvkomersanta reģ. Nr. 2640-R 1. Preču 30a, Daugavpils, LV-5401 tālrunis: 65424646, ekoalat@inbox.lv				AS "Olaines ūdens un siltums" Reģ. Nr. 50003182001 Kūdras iela 27, Olaine, Olaines novads			
AMATS	UZVĀRDS	PARAKSTS	DATUMS	PROJEKTS:	PASŪTĪTUMA NUMURS:	25/63/2-18	
BŪVPR. VAD.	T. Loginova		11.2025	Ūdensapgādes tīklu paplašināšana	STADIJA:	BP	
IZSTRĀDĀJA	N. Zīle		11.2025	Pēternieku ciemā, Olaines novads	MARKA:	DOP	
					LAPAS NR.:	7	
					KOPIĒJO LAPU SKAITS:	7	
					MĒROGS:	M1:1000	
FAILS:					ARHĪVA REĢ. NUMURS:		