


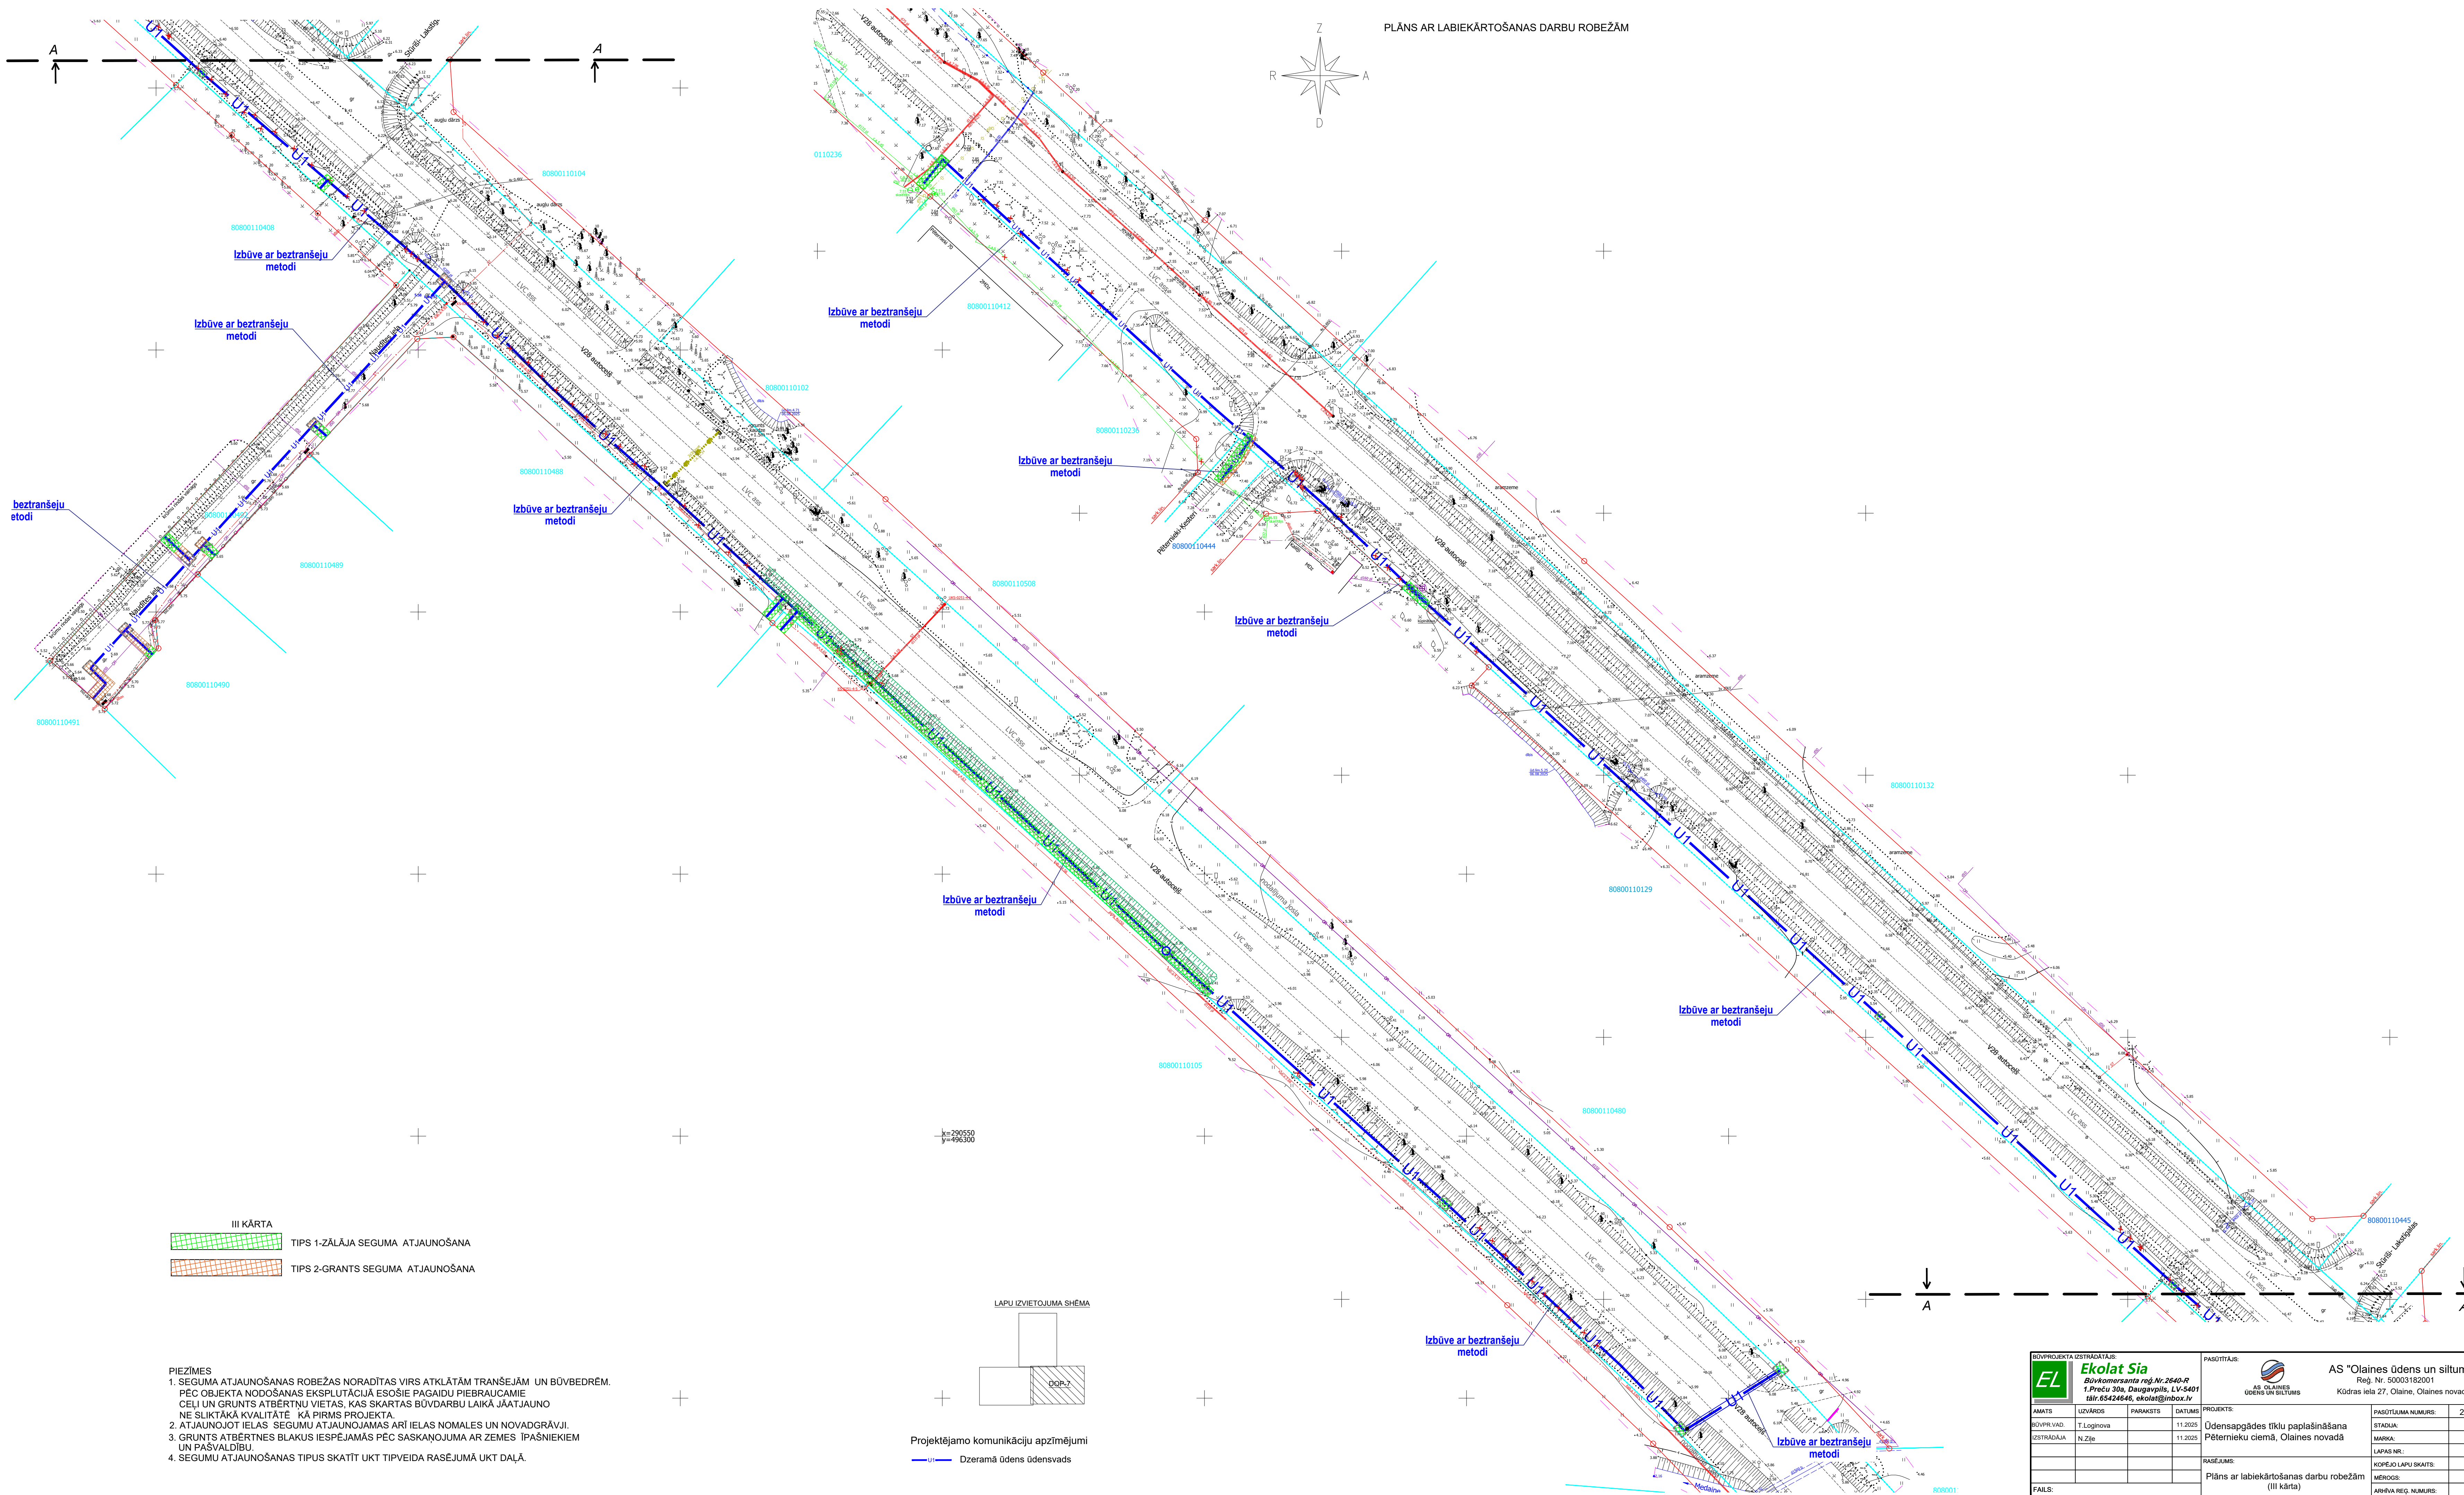

PLĀNS AR LABIEKĀRTOŠANAS DARBU ROBEŽĀM

beztranšeju
etodi

Izbūve ar beztranšeju
metodi

Izbūve ar beztranšeju
metodi

Izbūve ar beztranšeju
metodi

Izbūve ar beztranšeju
metodi

Izbūve ar beztranšeju
metodi

Izbūve ar beztranšeju
metodi

Izbūve ar beztranšeju
metodi


Izbūve ar beztranšeju
metodi

Izbūve ar beztranšeju
metodi

- III KĀRTA
- TIPS 1-ZĀLĀJA SEGUMA ATJAUNOŠANA
 - TIPS 2-GRANTS SEGUMA ATJAUNOŠANA

PIEZĪMES

- SEGUMA ATJAUNOŠANAS ROBEŽAS NORADĪTAS VĪRS ATKĻĀTĀM TRANŠEJĀM UN BŪVDREDĒM. PĒC OBJEKTA NODOŠANAS EKSPĻUĀCIJĀ ESOSĪE PAGAIÐU PIEBRAUCAMĒ, CEĻU UN GRUNTS ATBĒRTNĀ VIETĀS, KĀS SKARTĀS BŪVDARBU LAIKĀ JĀĀTJAUNO NE SLIKTĀKĀ KVALITĀTĒ KĀ PIRMS PROJEKTA.
- ATJAUNOJOT IELAS SEGUMU ATJAUNOJĀMĀS ARĪ IELAS NĒMALES UN NOVADGRĀVĪ.
- GRUNTS ATBĒRTNES BLĀKUS IESPĒJĀMĀS PĒC SĀSKAŅĒJUMA AR ZEMES TĒPAŠNĒKIEM UN PĀŠVĀLDĪBU.
- SEGUMU ATJAUNOŠANĀS TĒPUS SKATĪT UKT TĒPVEIDA RĀSĒJUMĀ UKT DAĻĀ.

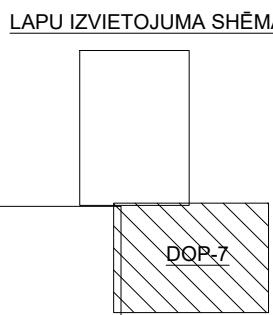

Projektējamo komunikāciju apzīmējumi

- Dzeramā ūdens ūdensvads

BŪVPROJEKTA IZSTRĀDĀTĀJS				PASŪTĪTĀJS			
Ekolat Sia Būvniecības reģ. Nr. 2640-R 1. Preču 30a, Daugavpils, LV-5401 tālr. 65424646, ekolat@inbox.lv				AS "Oļaines ūdens un siltums" Reģ. Nr. 50003182001 Kūdras iela 27, Oļaine, Oļaines novads			
AMATS	UZVĀRDS	PARAKSTS	DATUMS	PROJEKTS	PASŪTĪTĀJA NUMURS	25/63/2-18	
BŪVPR.VAD.	T. Loginova		11.2025	Ūdensapgādes tīklu paplašināšana	STADIJA	BP	
IZSTRĀDĀJA	N. Zile		11.2025	Pēternieku ciemā, Oļaines novads	MARKA	DOP	
					LAPAS NR.	7	
					KOPĒJO LAPU SKAITS	7	
					MĒROGS	M1:500	
FAILS:				Plāns ar labiekārtošanas darbu robežām (III kārta)	ARHĪVA REĢ. NUMURS		