


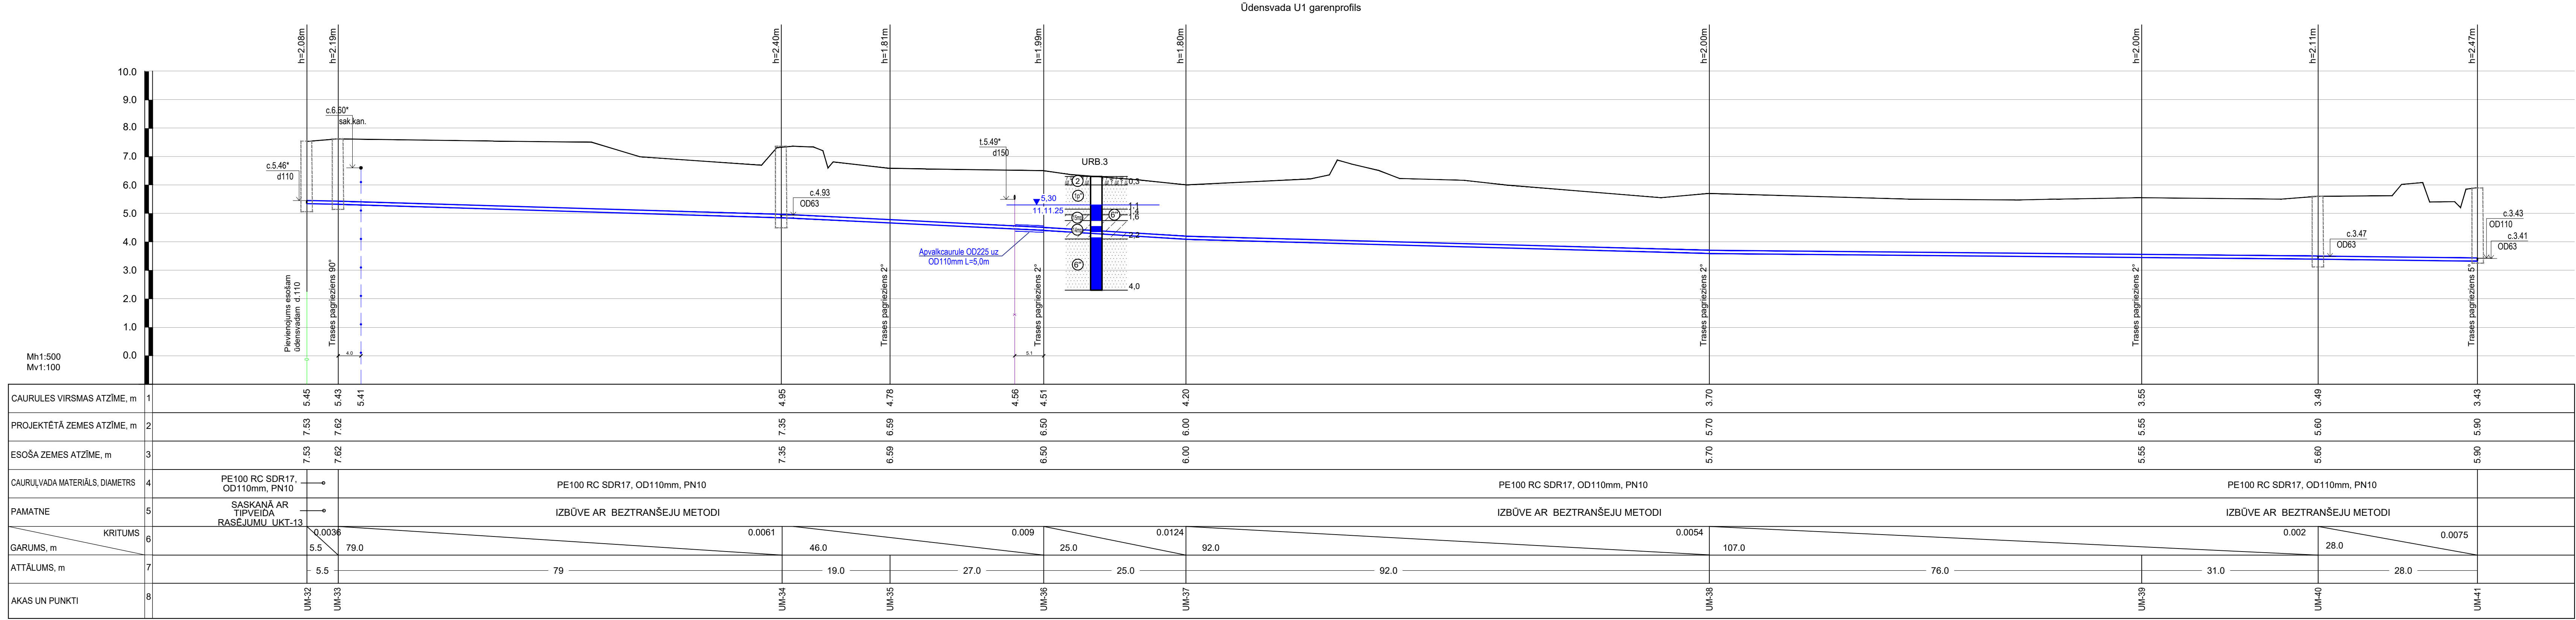

PIEZĪMES:

- Garenprofilu skatīt kopā ar ģenerālplānu.
- Ūdensvada caurules ieguldīt tranšējā uz 15cm izlīdzinošās kārtas no blīvētās smiltis.
- Būvbedru vietās atsūknēt gruntsūdeni, caurulvadus ieguldīt sausā tranšējā. Darbus aizliegts veikt slapjā tranšējā.
- * Norādītie dziļumi ir orientējoši un būvniecības laikā nepieciešams precizēt.
- Visu esošo ūdensvada caurulvadu materiālus un diametrus precizēt, atrotot tos pirms jauno materiālu pasūtīšanas.
- Projektētās ūdensvada šķērsojuma vietās (atklātās tranšejum metodes gadījumā) elektrokabeļu līnijas aizsargāt ar dalītām apvalkcaurulēm.
- Vietās, kur atklājas nelabvēlīgais grunts (māls, dolomīts, kūdra u.c.), paredzēt grunts nomaigu uz rupju smilti.
- Gadījumā, ja būvniecības laikā tiks bojātas citas inženierkomunikācijas, tās jāatjauno sākotnējā stāvoklī.

- Paskaidrojumi:
- 3. urbums (izvietojuma shēma lapā UKT-4) - inženierģeoloģiskais griezumš
 - ① Uzbērtā/pārākta grunts - putekļaina smiltis, vidēji blīva
 - ② Augsne
 - ③ Putekļaina smiltis, vidēji blīva
 - ④ Mālsmitis, mīksti plastiska
 - ⑤ Smilšmāls, mīksti plastisks

BŪVPROJEKTA IZSTRĀDĀTĀJS: Ekolat Sia <i>Būvkomersanta reģ.Nr.2640-R</i> 1.Preču 30a, Daugavpils, LV-5401 tālr.65424646, ekolat@inbox.lv				PASŪTĪTĀJS: AS "OLAINES ŪDENS UN SILTUMS" Kūdras iela 27, Olaine, Olaines novads			
AMATS	UZVĀRDS	PARAKSTS	DATUMS	PROJEKTS: Ūdensapgādes tīklu paplašināšana Pēternieku ciemā, Olaines novadā			
BŪVPR.VAD.	T.Loginova		11.2025	RASEJUMS: Ūdensvada U1 garenprofils III kārta			
IZSTRĀDĀJA	N.Zīle		11.2025				
FAILS:				PASŪTĪJUMA NUMURS:	25/63/2-18		
				STADIJA:	BP		
				MARKA:	UKT		
				LAPAS NR.:	10		
				KOPEJO LAPU SKAITS:	18		
				MEROGS:	Mh1:500 Mv1:100		
				ARHĪVA REĢ. NUMURS:			