


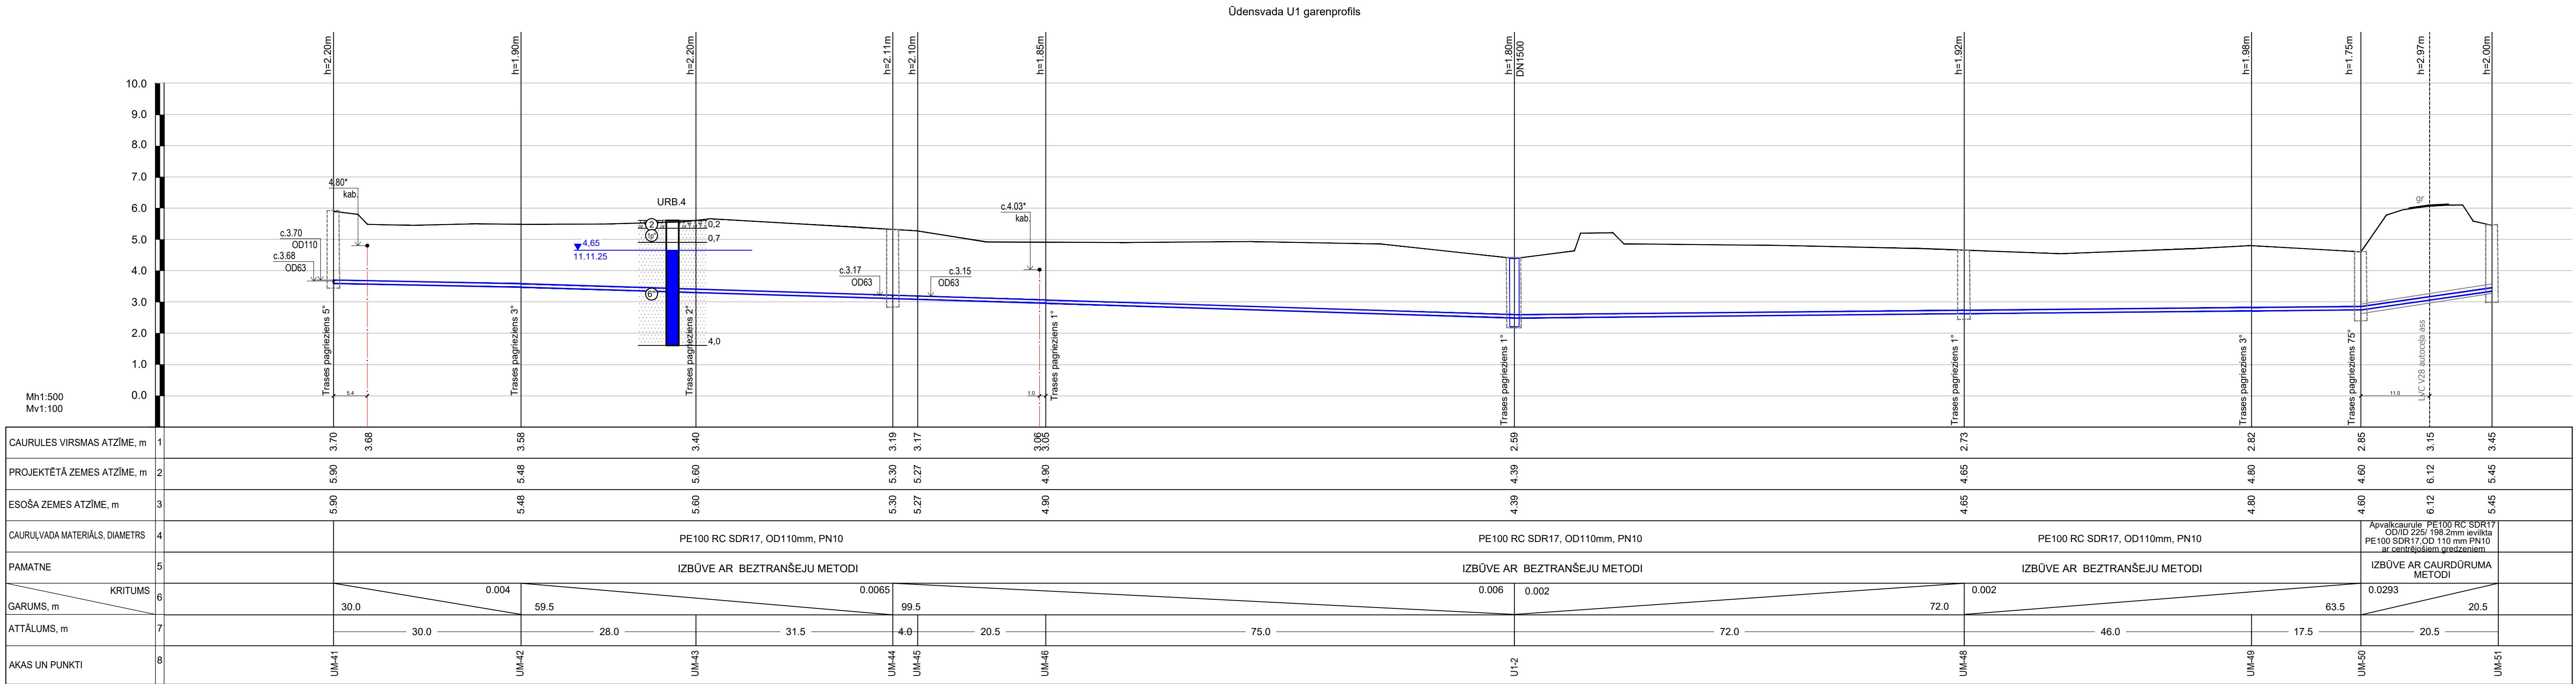

- PIEZĪMES:
- Garenprofilu skatīt kopā ar ģenerālpilānu.
  - Ūdensvada caurules ieguldīt tranšējā uz 15cm izlīdzinošās kārtas no blīvētās smiltis.
  - Būvbedru vietās atsūknēt gruntsūdeni, cauruļvadus ieguldīt sausā tranšējā. Darbus aizliegts veikt slapjā tranšējā.
  - \* Norādītie dziļumi ir orientējoši un būvniecības laikā nepieciešams precizēt.
  - Visu esošo ūdensvada cauruļvadu materiālus un diametrus precizēt, atņemt tos pirms jauno materiālu pasūtīšanas.
  - Projektētās ūdensvada šķērsojuma vietās (atklātās tranšējum metodes gadījumā) elektrokabeļu līnijas aizsargāt ar daļītām apvalkcaurulēm.
  - Vietās, kur atklājas nelabvēlīgais grunts (māls, dolomīts, kūdra u.c.), paredzēt grunts nomaiņu uz rupju smilti.
  - Gadījumā, ja būvniecības laikā tiks bojātas citas inženierkomunikācijas, tās jāatjauno sākotnējā stāvoklī.

- Paskaidrojumi:
- 4. urbums (izvietojuma shēma lapā UKT-5) - inženierģeoloģiskais griezum
  - Uzbērtā/pārakta grunts - putekļaina smiltis, vidēji blīva
  - Augsne
  - Putekļaina smiltis, vidēji blīva

|   |            |          |         |   |                     |
|---|------------|----------|---------|---|---------------------|
| BŪVPROJEKTA IZSTRĀDĀTĀJS:<br><div>EL</div> <b>Ekolat Sia</b><br><i>Būvkomersanta reģ.Nr.2640-R</i><br>1.Preču 30a, Daugavpils, LV-5401<br>tāl:65424646, ekolat@inbox.lv |            |          |         | PASŪTĪTĀJS:<br><div>AS OLAINES ŪDENS UN SILTUMS</div> <b>AS "Olaines ūdens un siltums"</b><br>Reģ. Nr. 50003182001<br>Kūdras iela 27, Olaine, Olaines novads |                     |
| AMATS   | UZVĀRDS    | PARAKSTS | DATUMS  | PROJEKTS:   | PASŪTĪTUMA NUMURS:  |
| BŪVPR.VAD.   | T.Loginova |          | 11.2025 | Ūdensapgādes tīklu paplašināšana   | 25/63/2-18          |
| IZSTRĀDĀJA   | N.Zīle     |          | 11.2025 | Pēternieku ciemā, Olaines novadā   | BP                  |
|   |            |          |         |   | UKT                 |
|   |            |          |         |   | 11                  |
|   |            |          |         |   | 18                  |
|   |            |          |         |   | Mh1:500             |
|   |            |          |         |   | Mv1:100             |
| FAILS:   |            |          |         | Ūdensvada U1 garenprofils III kārta   | ARHĪVA REĢ. NUMURS: |