


Ūdensvada U1 garenprofils

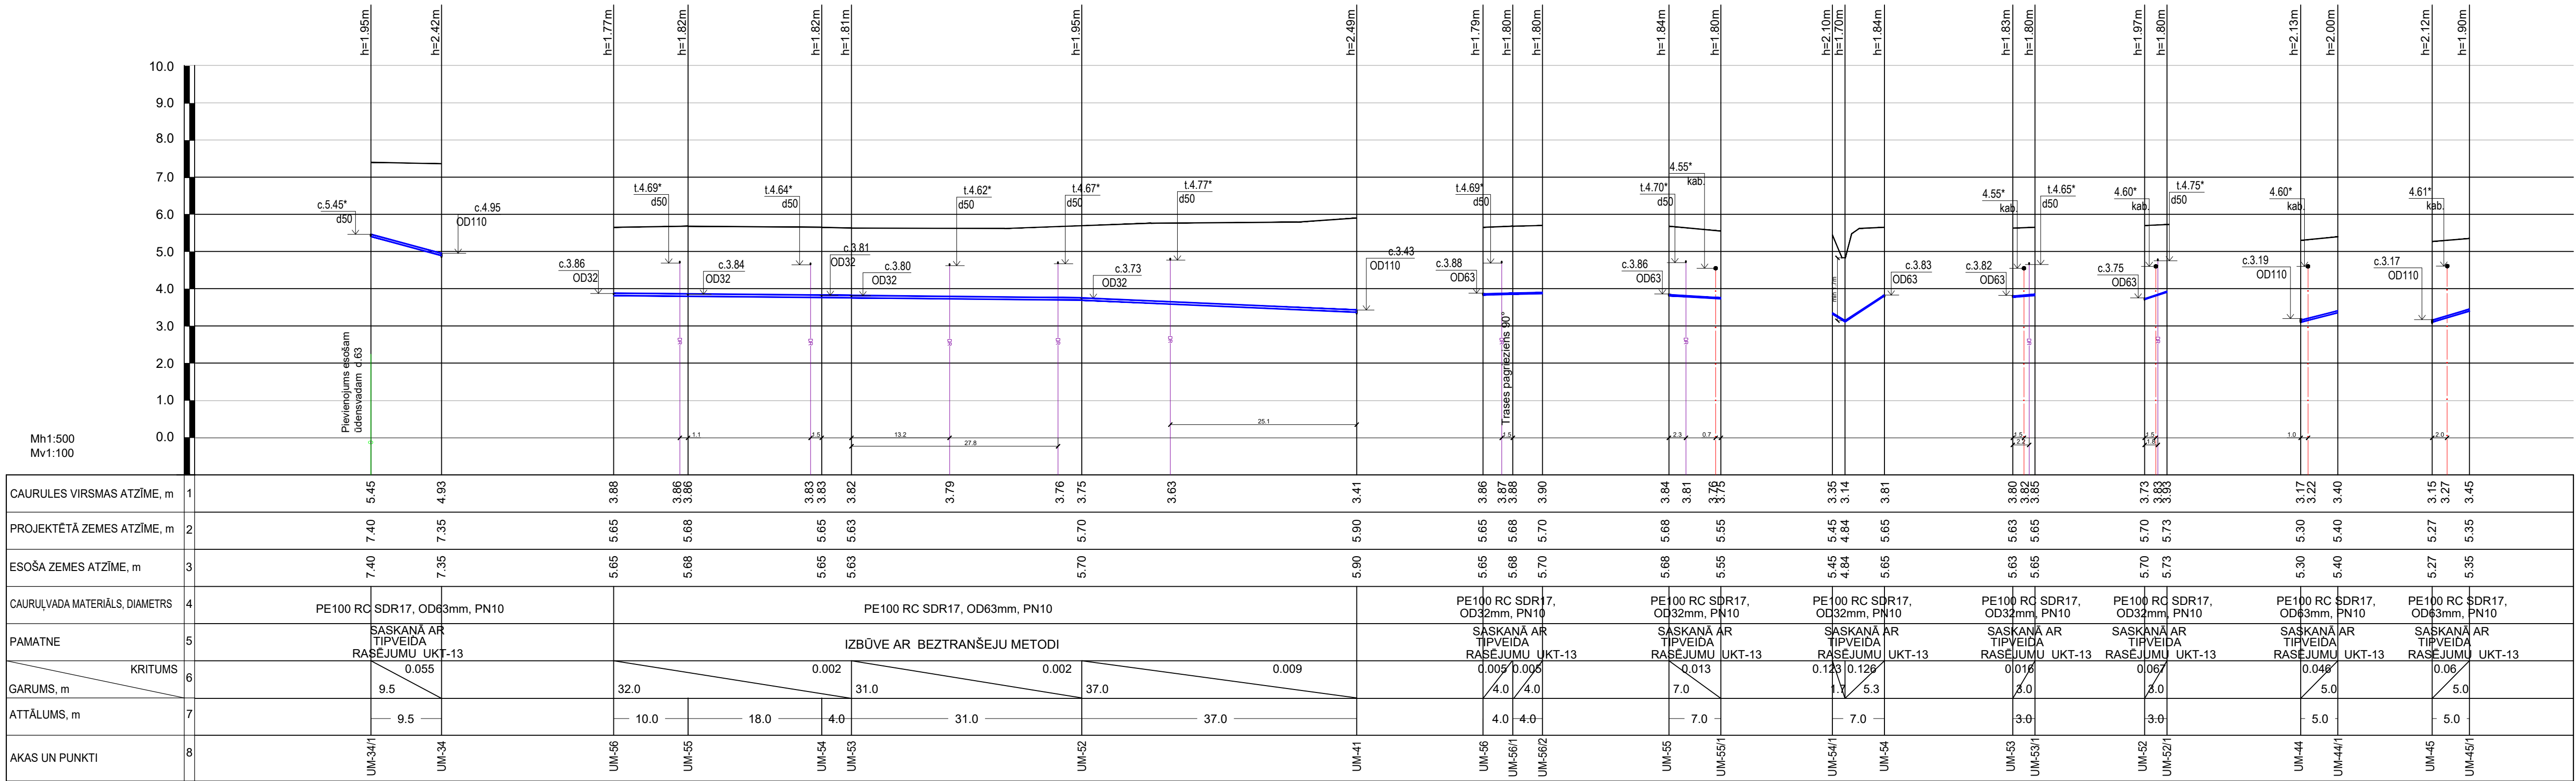

PIEZĪMES:

- Garenprofilu skatīt kopā ar ģenerālplānu.
- Ūdensvada caurules ieguldīt tranšējā uz 15cm izlīdzinošās kārtas no blīvētās smiltis.
- Būvbedru vietās atsūknēt gruntsūdeni, caurūlvadus ieguldīt sausā tranšējā. Darbus aizliegts veikt slapjā tranšējā.
- * Norādītie dziļumi ir orientējoši un būvniecības laikā nepieciešams precizēt.
- Visu esošo ūdensvada caurūlvadu materiālus un diametrus precizēt, atrotot tos pirms jauno materiālu pasūtīšanas.
- Projektētās ūdensvada šķērsojuma vietās (atklātās tranšejum metodes gadījumā) elektrokabeļu līnijas aizsargāt ar dalītām apvalkcaurulēm.
- Vietās, kur atklājas nelabvēlīgais grunts (māls, dolomīts, kūdra u.c.), paredzēt grunts nomaiņu uz rupju smilti.
- Gadījumā, ja būvniecības laikā tiks bojātas citas inženierkomunikācijas, tās jāatjauno sākotnējā stāvoklī.

BŪVPROJEKTA IZSTRĀDĀTĀJS:				PASŪTĪTĀJS:		
EL Ekolat Sia Būvkomersanta reģ.Nr.2640-R 1.Preču 30a, Daugavpils, LV-5401 tālr.65424646, ekolat@inbox.lv				AS "OLAINES ŪDENS UN SILTUMS" AS "Olaines ūdens un siltums" Reģ. Nr. 50003182001 Kūdras iela 27, Olaine, Olaines novads		
AMATS	UZVĀRDS	PARAKSTS	DATUMS	PROJEKSTS:	PASŪTĪJUMA NUMURS:	25/63/2-18
BŪVPR.VAD.	T.Loginova		11.2025	Ūdensapgādes tīklu paplašināšana Pēternieku ciemā, Olaines novadā	STADIJA:	BP
IZSTRĀDĀJA	N.Zīle		11.2025		MARKA:	UKT
				RASEJUMS: Ūdensvada U1 garenprofils III kārtā	LAPAS NR.:	12
					KOPĒJO LAPU SKAITS:	18
					MĒROGS:	Mh1:500 Mv1:100
					ARHĪVA REĢ. NUMURS:	
FAILS:						