


Ģenerālplāns ar projektējamajiem U1 tīkliem
M 1 : 500


APZĪMĒJUMI

Projektējamais	Esošais	Nosacītie apzīmējumi
— U —	— U —	Dzeramā ūdens ūdensvads
— UM-1 —	— U —	Ūdensvada mezgls
— UM-1 —	— U —	Pazemes tipa aizbīdnis (izvietojumu precizēt, ievērot normatīvos attālumus)
— UM-1 —	— U —	Ūdens mērītāja aka
— K —	— K —	Paštecēs kanalizācijas cauruļvads
— Dr —	— Dr —	Drenāža caurule
— V —	— V —	Virszemes el.kabelis
— K —	— K —	Paštecēs kanalizācijas cauruļvads
— A —	— A —	Apgaismojuma kabelis
— S —	— S —	Sakaru kabelis
— E —	— E —	Pazemes elektr. kabelis tīdz 0.4kV
— C —	— C —	Caurteka
□	□	Caurdūruma būvbedre
SSSS	SSSS	Dalīta aizsargcaurule PE D110, 750N
✕	✕	Likvidējamie objekti
Urb.1	Urb.1	Ģeotehniskais urbums
—	—	Ūdensvada ekspluatācijas aizsargjosla

Ūdensvada U1 detalizācija
I kārta

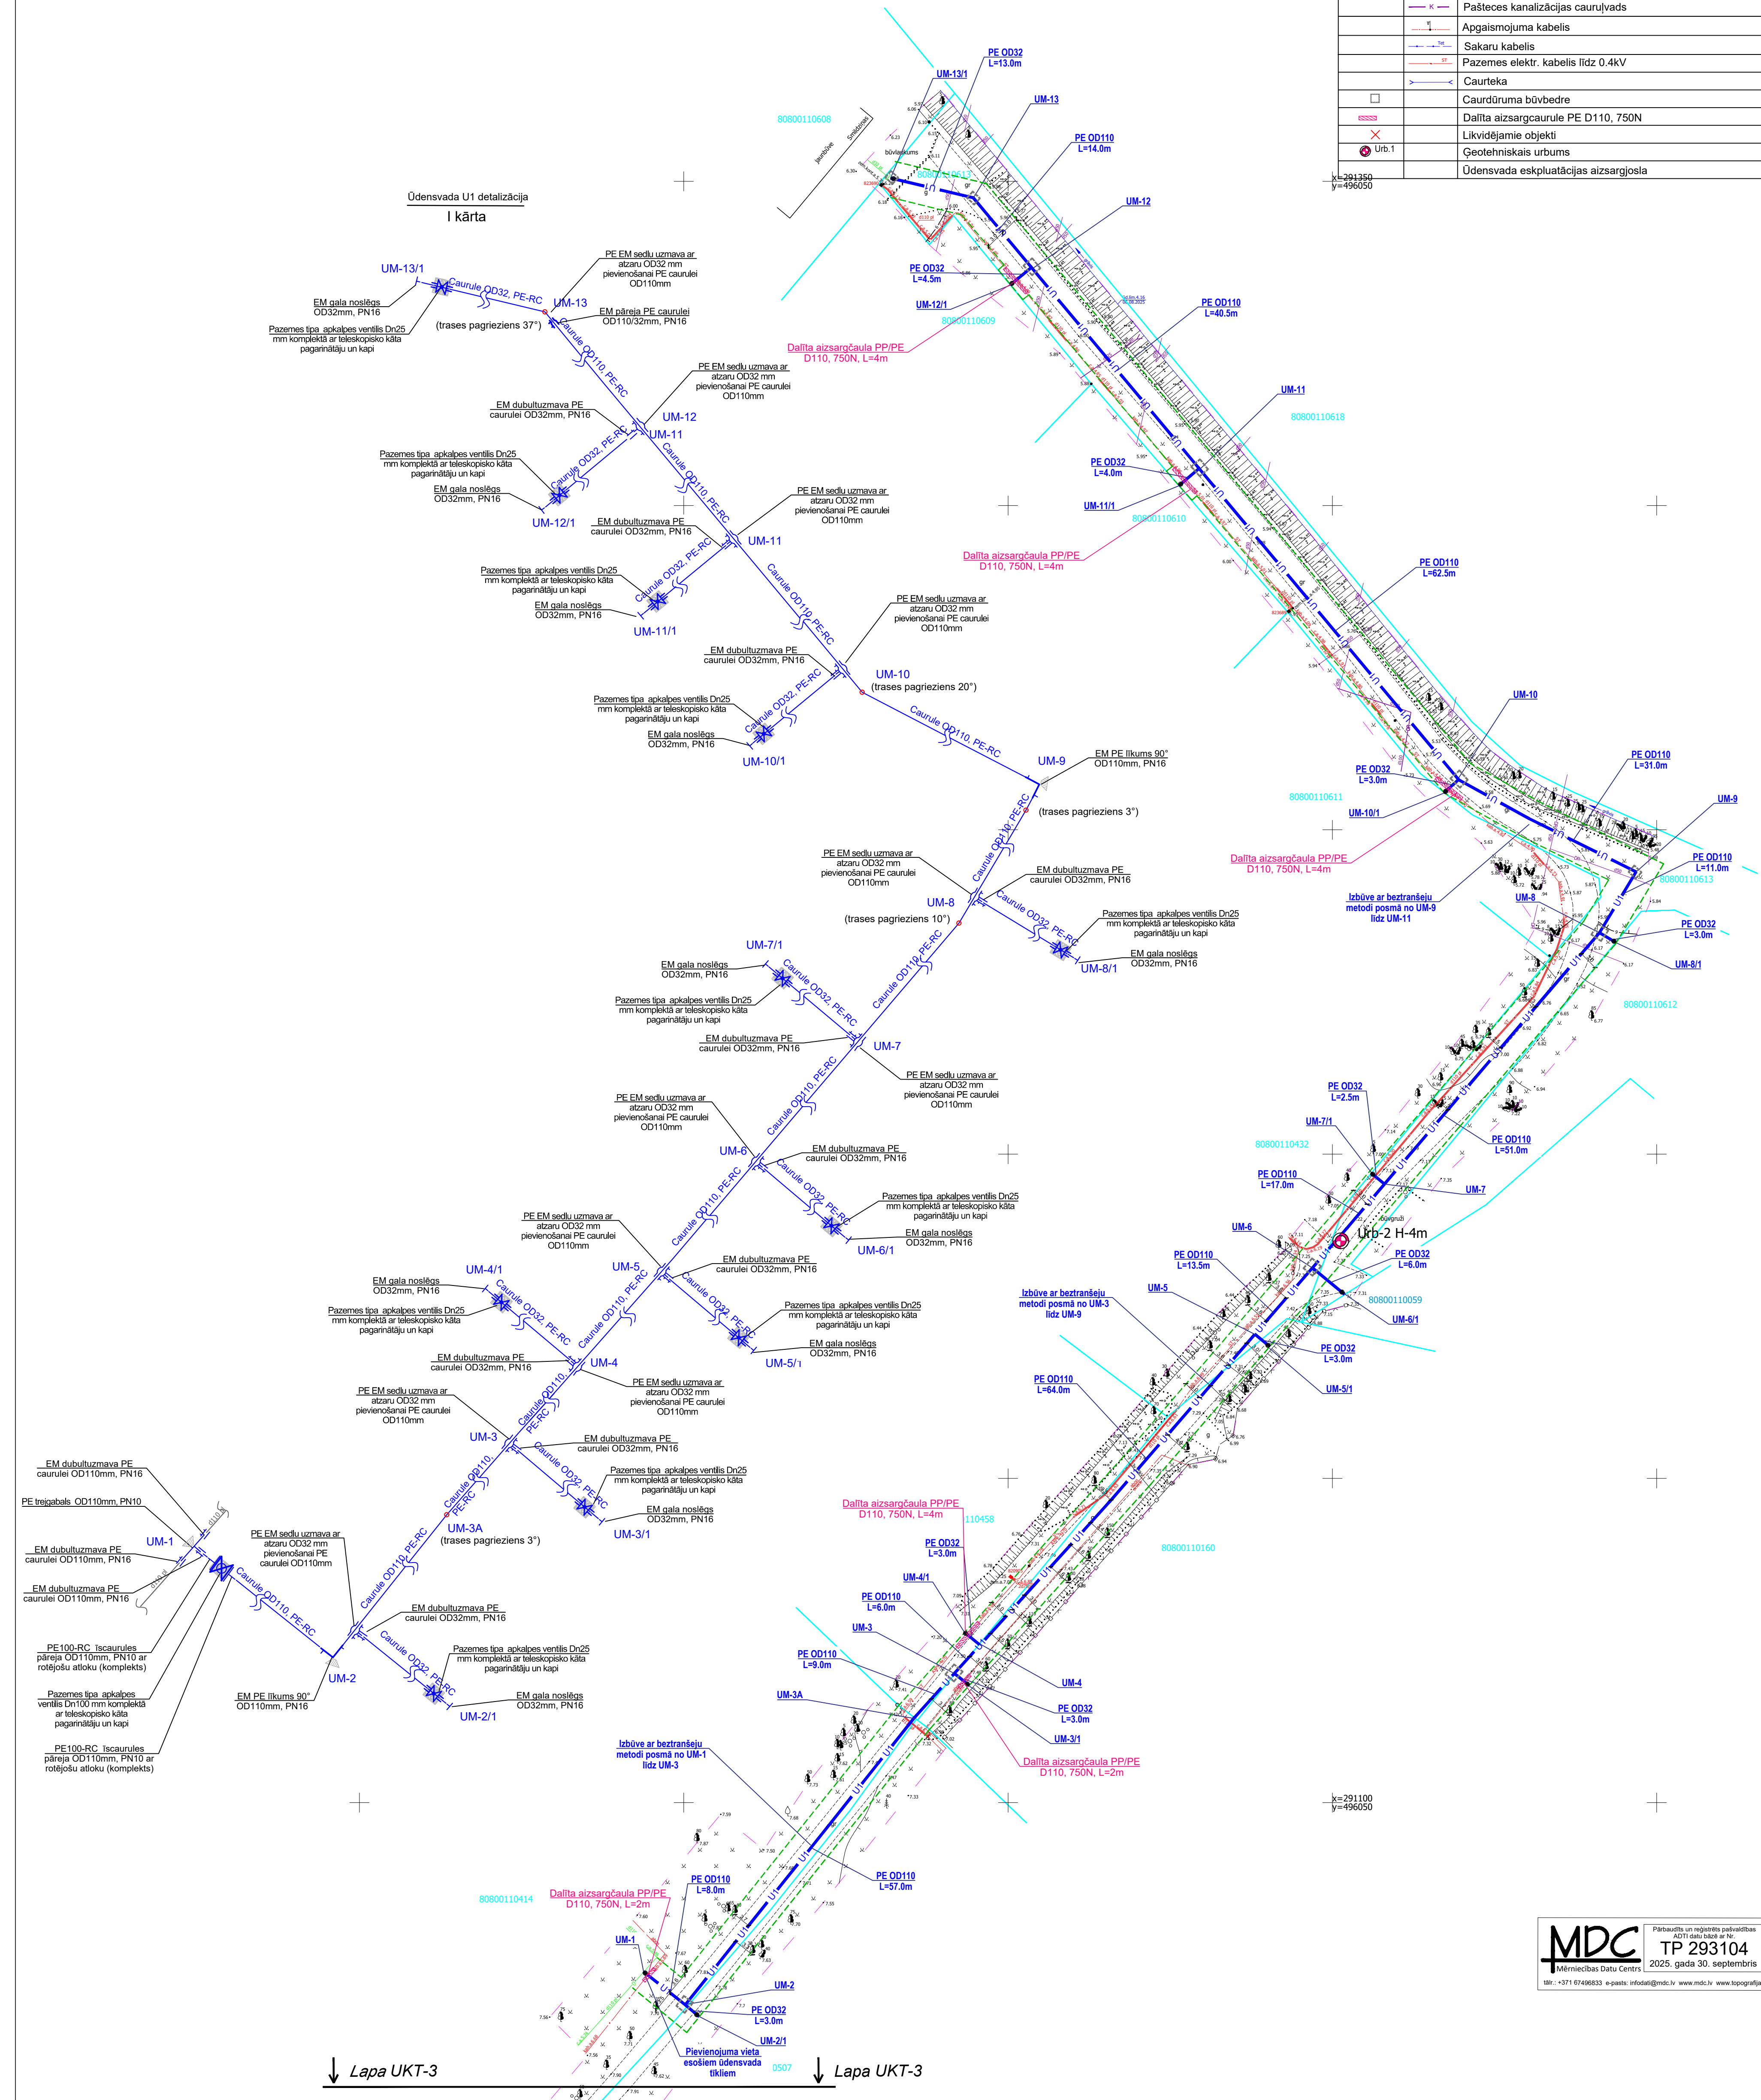

LAPU IZVIETOJUMA SHĒMA

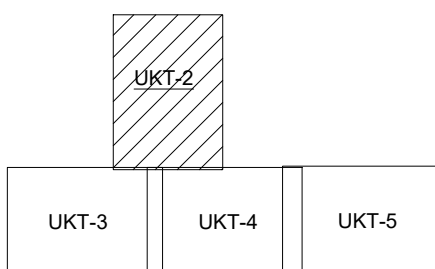

PIEZĪMES:

- Vispārējās piezīmes skatīt rasējumā UKT-1 (Vispārīgā rādītājā).
- Izbūvētiem ūdensvadiem tīkliem jānodrošina ekspluatācijas aizsargjoslu atbilstoši LR likumdošanai. Gar ūdensvadu, ja tie atrodas līdz 2 metru dziļumam, - 3 metri katrā pusē no cauruļvada ārējās malas.
- Projektējamo inženierkomunikāciju aku un mezglu piesaistes ar trases nosprašanu dabā pēc izstrādātā ģenerālplāna oriģinālajās koordinātēs, veikt sertificētam mērniekam.
- Pirms būvdarbiem jāprecizē drenāžas novietojums, precizējot šķērsojuma vietas un fiksējot tās foto ar ģeolokāciju, jo drenāžas sistēmas novietojums dabā var atšķirties no meliorācijas kadastra informācijas sistēmā uzrādītā novietojuma.



Ekolat Sia
Būvkomersanta reģ. Nr. 2640-R
1.Preču 30a, Daugavpils, LV-5401
tālr.65424646, ekolat@inbox.lv

AMATS	UZVārds	PARAKSTS	DATUMS
BOVPR VAD.	T.Logina		11.2025
IZSTRĀDĀJA	N.Zīle		11.2025
FAILS:			



AS "Olaimes ūdens un siltums"
Reģ. Nr. 5003182001
Kūdras iela 27, Olaime, Olaimes novads

PROJEKTS:	PASŪTĪTUMA NUMURS:	STADIJA:	BP
Ūdensapgādes tīklu paplašināšana Pēternieku ciemā, Olaimes novads	25/63/2-18	MARKA:	UKT
		LAPAS NR.:	2
		KOPĒJO LAPU SKAITS:	18
		MĒROGS:	M1:500
		ARHĪVA REĢ. NUMURS:	