


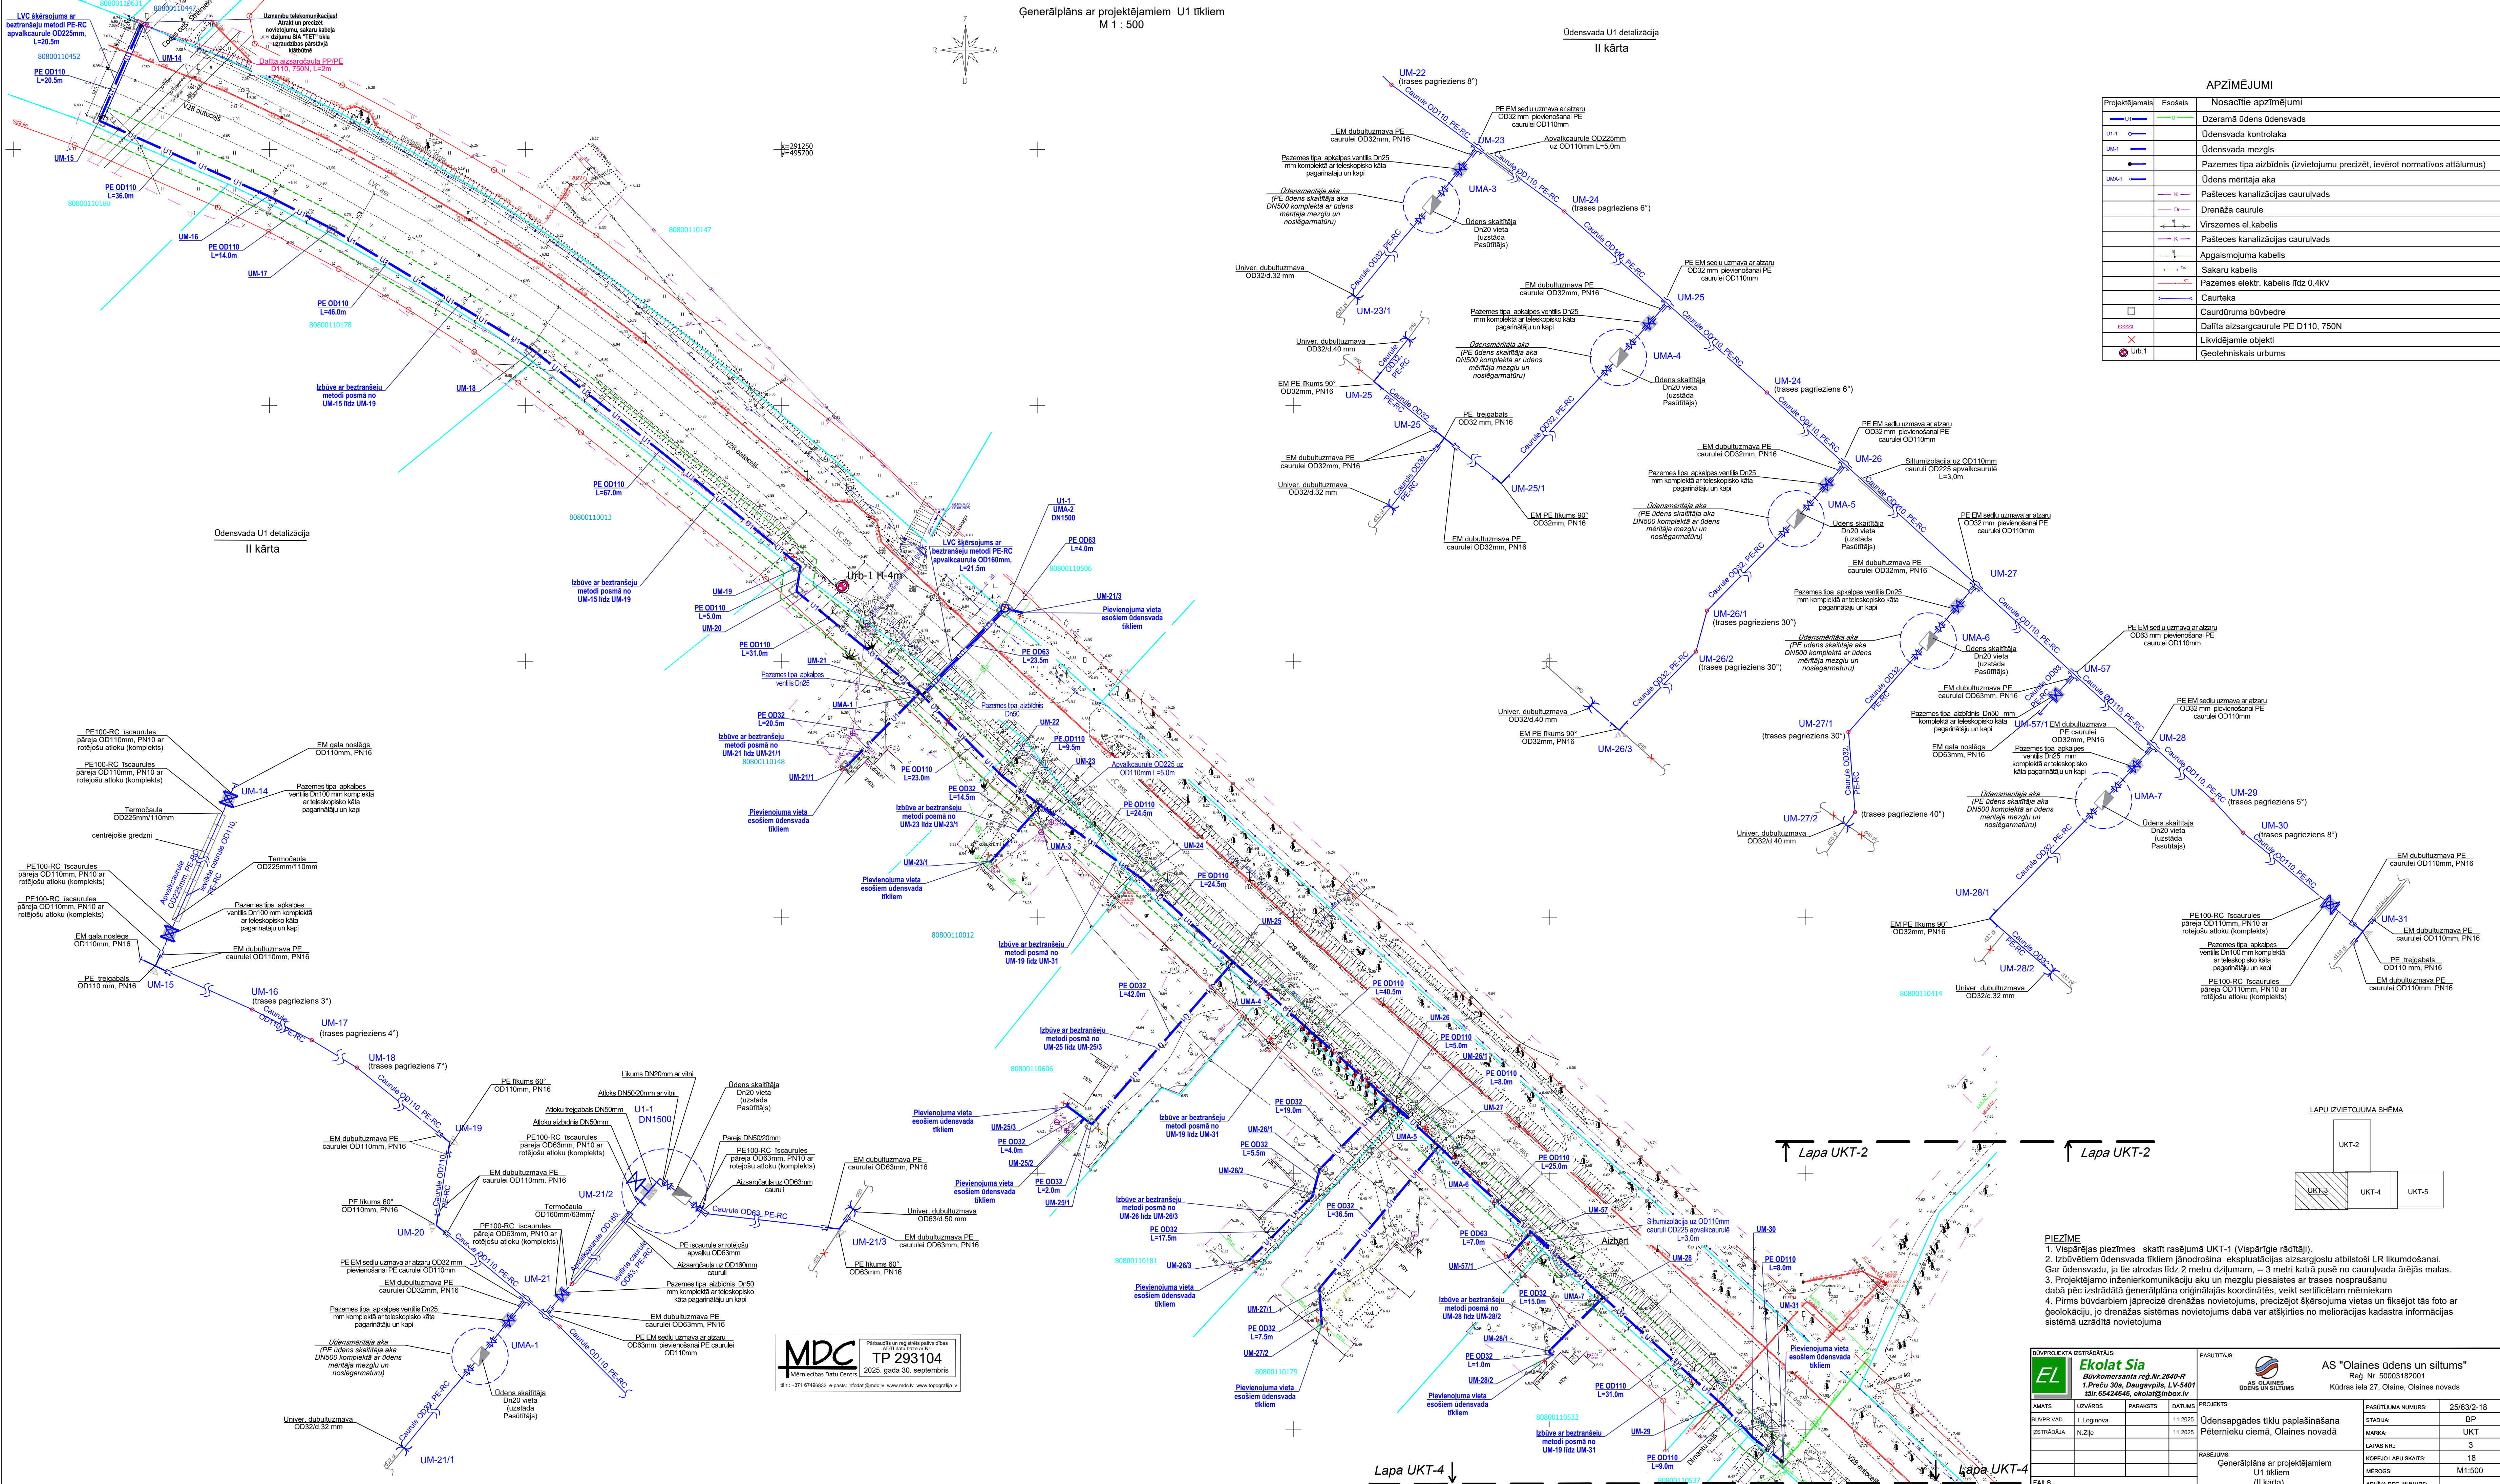

APZĪMĒJUMI		
Projektējamais	Esošais	Nosacītie apzīmējumi
		Dzeramā ūdens ūdensvads
		Ūdensvada kontrolaka
		Ūdensvada mezgls
		Pazemes tipa aizbīdnis (izvietojumu precizēt, ievērot normatīvos attālumus)
		Ūdens mērtāja aka
		Pasēces kanalizācijas cauruļvads
		Drenāža caurule
		Virszemes el.kabelis
		Pasēces kanalizācijas cauruļvads
		Apgaismojuma kabelis
		Sakaru kabelis
		Pazemes elektr. kabelis līdz 0.4kV
		Caurteka
		Caurdroma būvdredze
		Dalīta aizsargcaurule PE D110, 750N
		Likvidējamie objekti
		Ģeotekhniskais urbums

PIEZĪME
1. Vispārējās piezīmes skatīt rasējumā UKT-1 (Vispārīgā rādītājā).
2. Izbūvētiem ūdensvada tīkliem jānodrošina ekspluatācijas aizsargjoslu atbilstību LR likumdošanai.
3. Ūdensvadu, ja tie atrodas līdz 2 metru dziļumam, – 3 metri katrā pusē no cauruļvada ārējās malas.
4. Projektējamo inženierkomunikāciju aku un mezglu piesaistes ar trases nosprašanu dabā pēc izstrādātā ģenerālplāna oriģinālajās koordinātēs, veikt sertificētām mēriekam
4. Pirms būvdarbiem jāprecizē drenāžas novietojums, precizējot šķērsojuma vietas un fiksējot tās foto ar ģeotiekālu, jo drenāžas sistēmas novietojums dabā var atšķirties no meliorācijas kadastra informācijas sistēmā uzrādītā novietojuma

BŮVPROJEKTA IZSTRĀDĀTĀJS				PASŪTĪTĀJS			
 Ekolot Sia Būvkomersanta reģ.Nr.2640-R 1.Preču 30a, Daugavpils, LV-5401 tālr.65424646, ekolot@inbox.lv				 AS "Oļaines ūdens un silts ūdens" Kodras iela 27, Oļaine, Oļaines novads			
AMATS	UZVĀRDS	PARAKSTS	DATUMS	PROJEKTS	PASŪTĪTUMA NUMURS		
BŮVPR.VAD.	T.Logina		11.2025	Ūdensapgādes tīklu paplašināšana	25/63/2-18		
IZSTRĀDĀJA	N.Zīle		11.2025	Pēternieku ciemā, Oļaines novads	STADIJA:		
					UKT		
					MARKA:		
					UKT		
					LAPAS NR.:		
					3		
					KOPIĒJO LAPAS SKAITS:		
					18		
					MĒROGS:		
					M1:500		
					ARHĪVA REĢ. NUMURS:		
							