
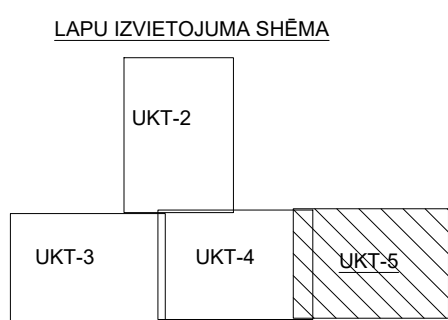
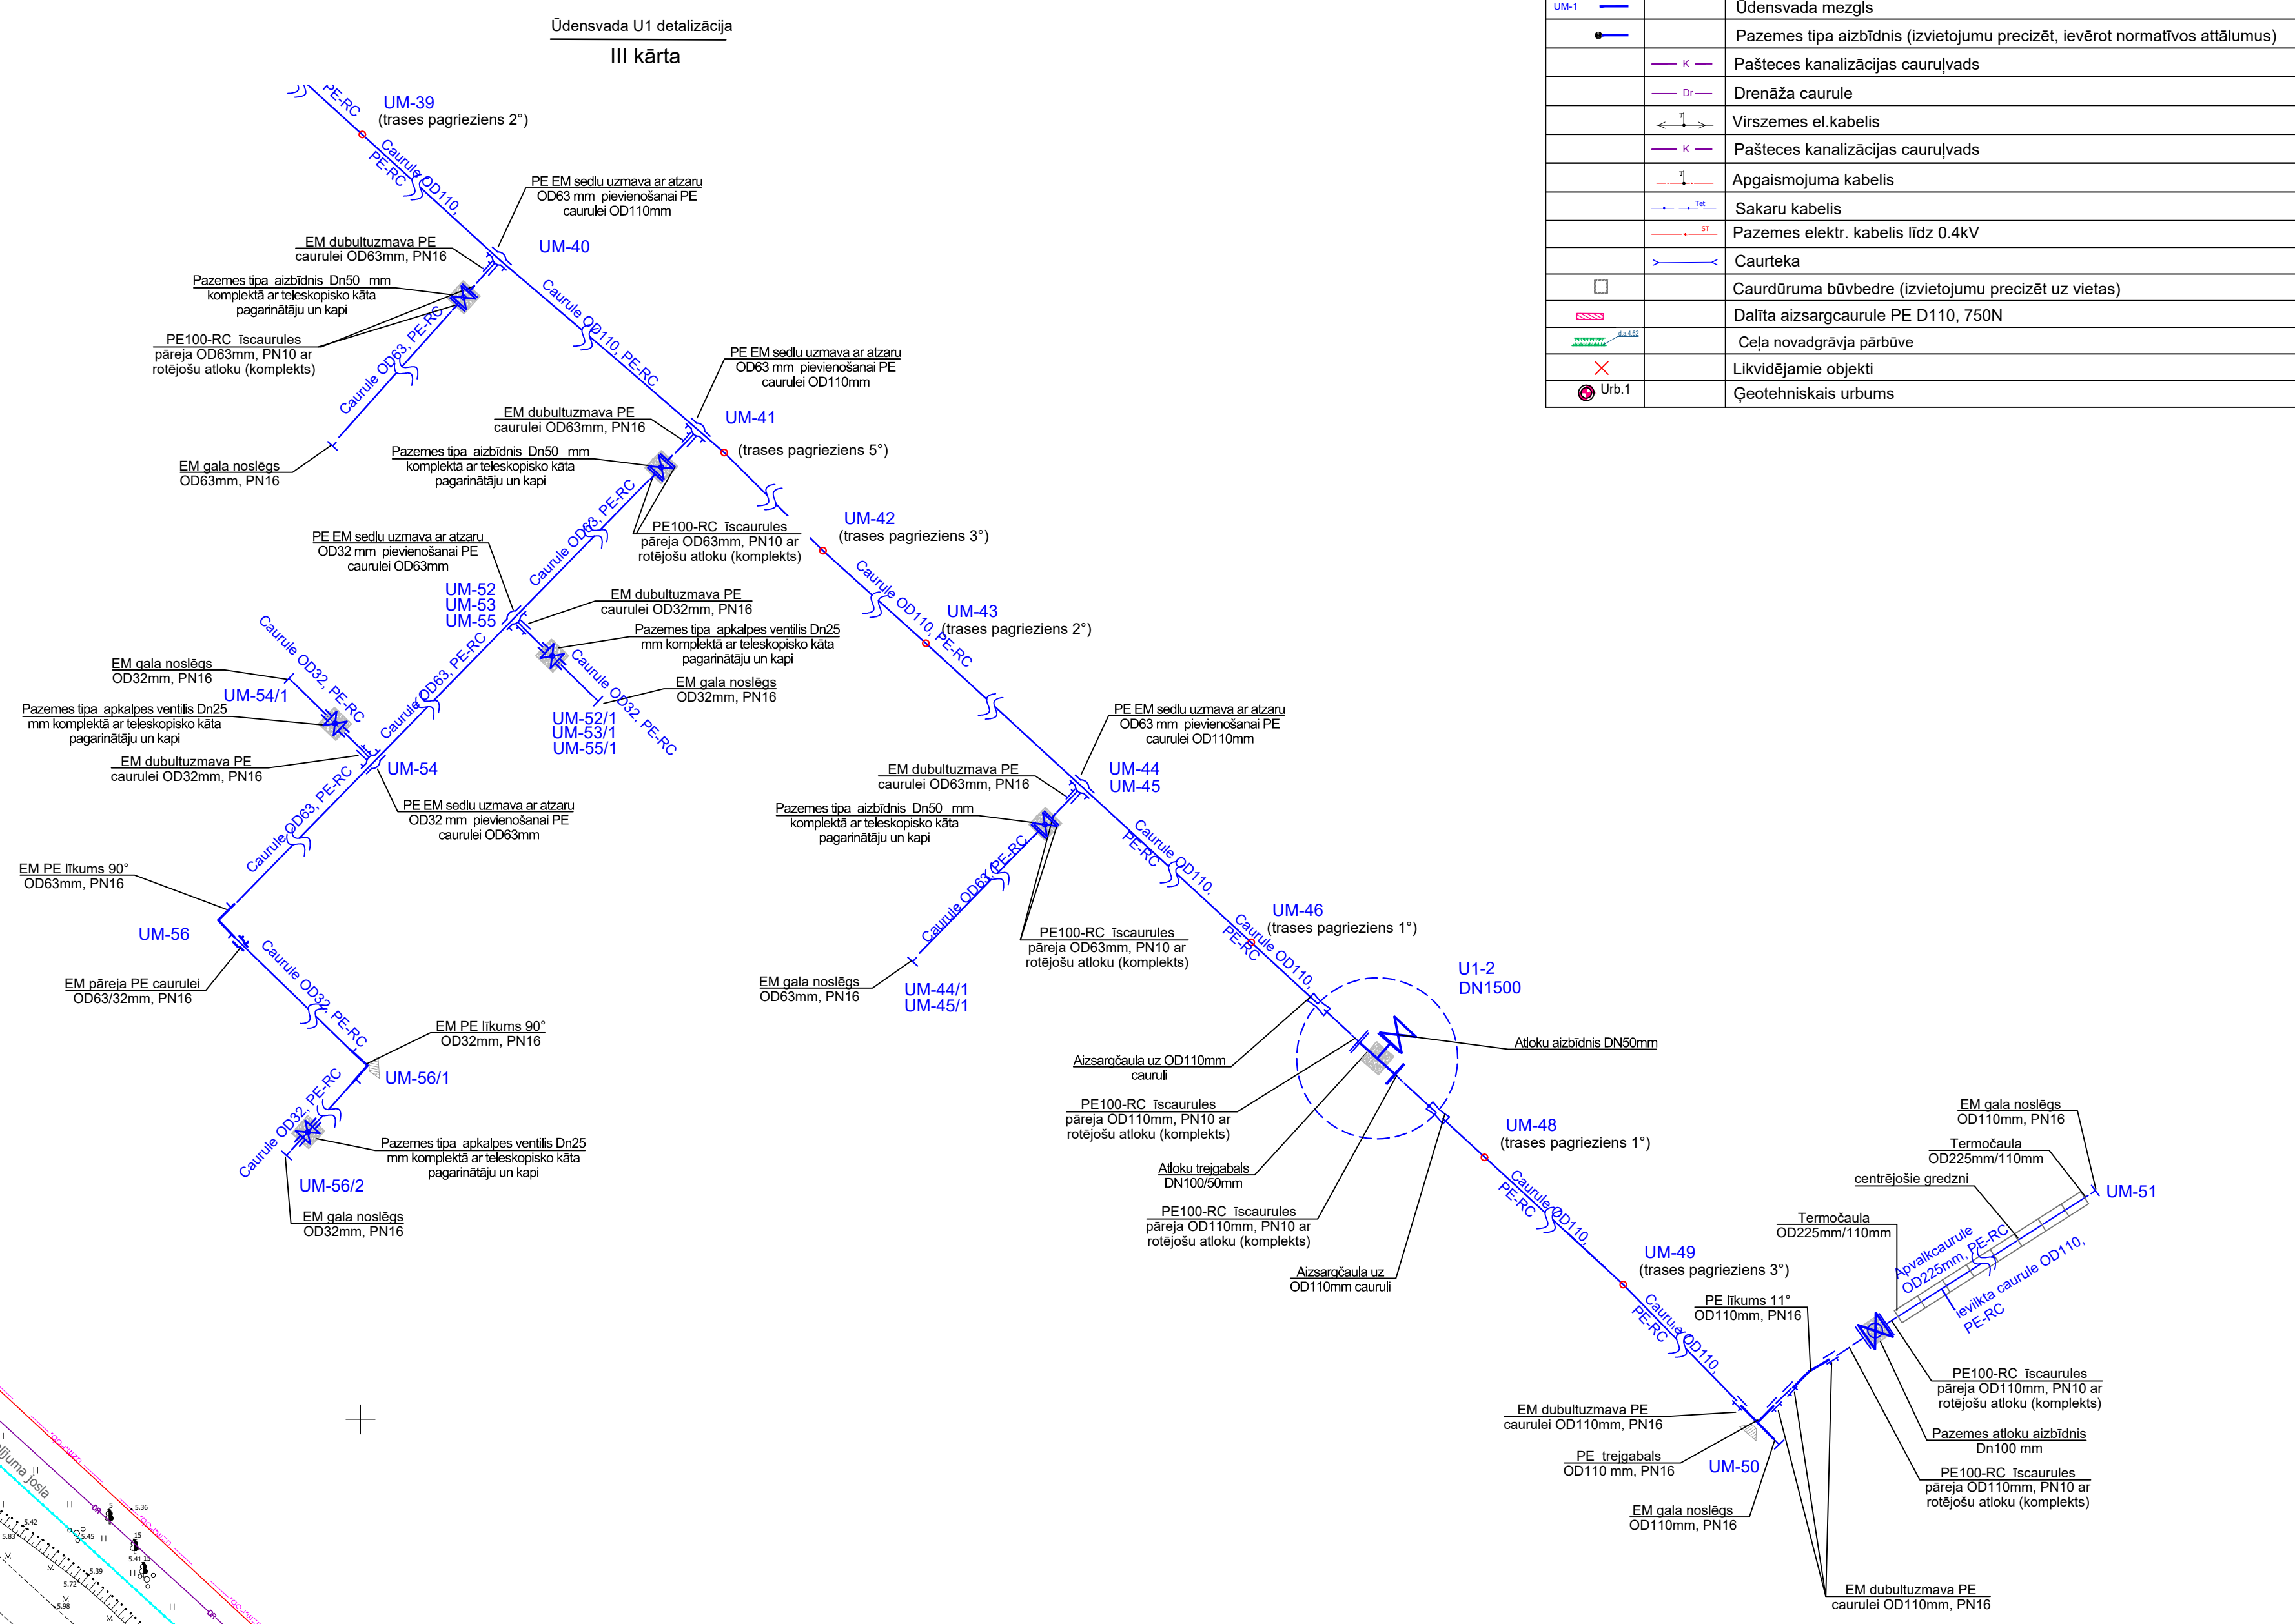


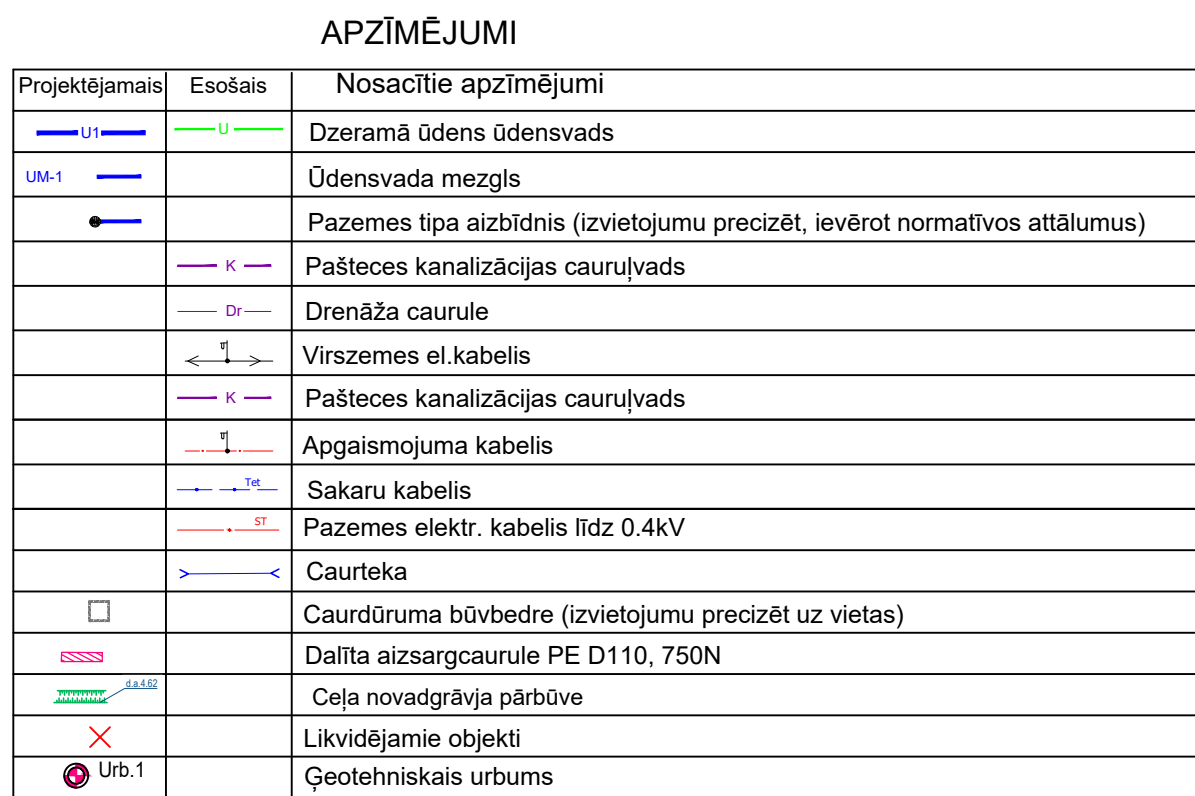

PĪEZĪME

1. Vispārējais pīezmes skatīt rasējumā UKT-1 (Vispārīgjie rādītāji).
2. Projektējamajam inženierkomunikāciju aku un mezglu piesaistes ar trases nosprašanu dabā pēc izstrādātās ģenerālplāna oriģinālās koordinātes, veidoti šērfticīgiem mēriem kan.
3. Pirms būvdarām jāpārbauda drenāžas novietojums, precizējot ķekšrosūka vietas un fiksējot tās foto ar geolokāciju, jo drenāžas sistēmās novietojums dabā var atšķirties no meliorācijas kadastra informācijas sistēmā uzrādītā novietojuma

IZŪMPROJEKTA ĒSTĀSTĀJĀS EL EkoSia Būvkomersānā Nr.2040-R 1 Precis šūnu, Daugpils, LV-5401 Tālrunis: 65424646, eko@imbuv.lv			PASŪDĪTĀJIS:  AS "Oļaines ŪDEŅU UN SILTUMS"			AS "Oļaines ūdens un siltums" Reģ. Nr. 50003182001 Kūdras tāl. 27, Oļaine, Oļaines novads					
AMATIS BŪVPR. YAD ĒSTĀSTĀJĀS			UZŪDZĪRS T. Logina			PĀRBAUDS T. Logina			DATUMS 11.2025 11.2025		
PROJEKTS: Ūdensapgādes tīklu paplašināšana Pieturietni kaimi, Oļaines novads			PASŪDĪTĀJĀS NUMURS: 25/32-18			STADIJA BP			25/32-18		
RĀSĒJUMS: Ģenerālpilāns ar projektējumiem L1 līdēm (III kārtā)			LĀPRA: NR. 5			KOPĒJĀ LĀPRA SKAITS: 18			UKT S		
FAJLS: L1 līdēm (III kārtā)			MĒROBIS: M1:500			ARĪVĒRĀRE NR. NUMURS: 11:500			MĒROBIS: M1:500		