


Ūdensvada U1 garenprofils

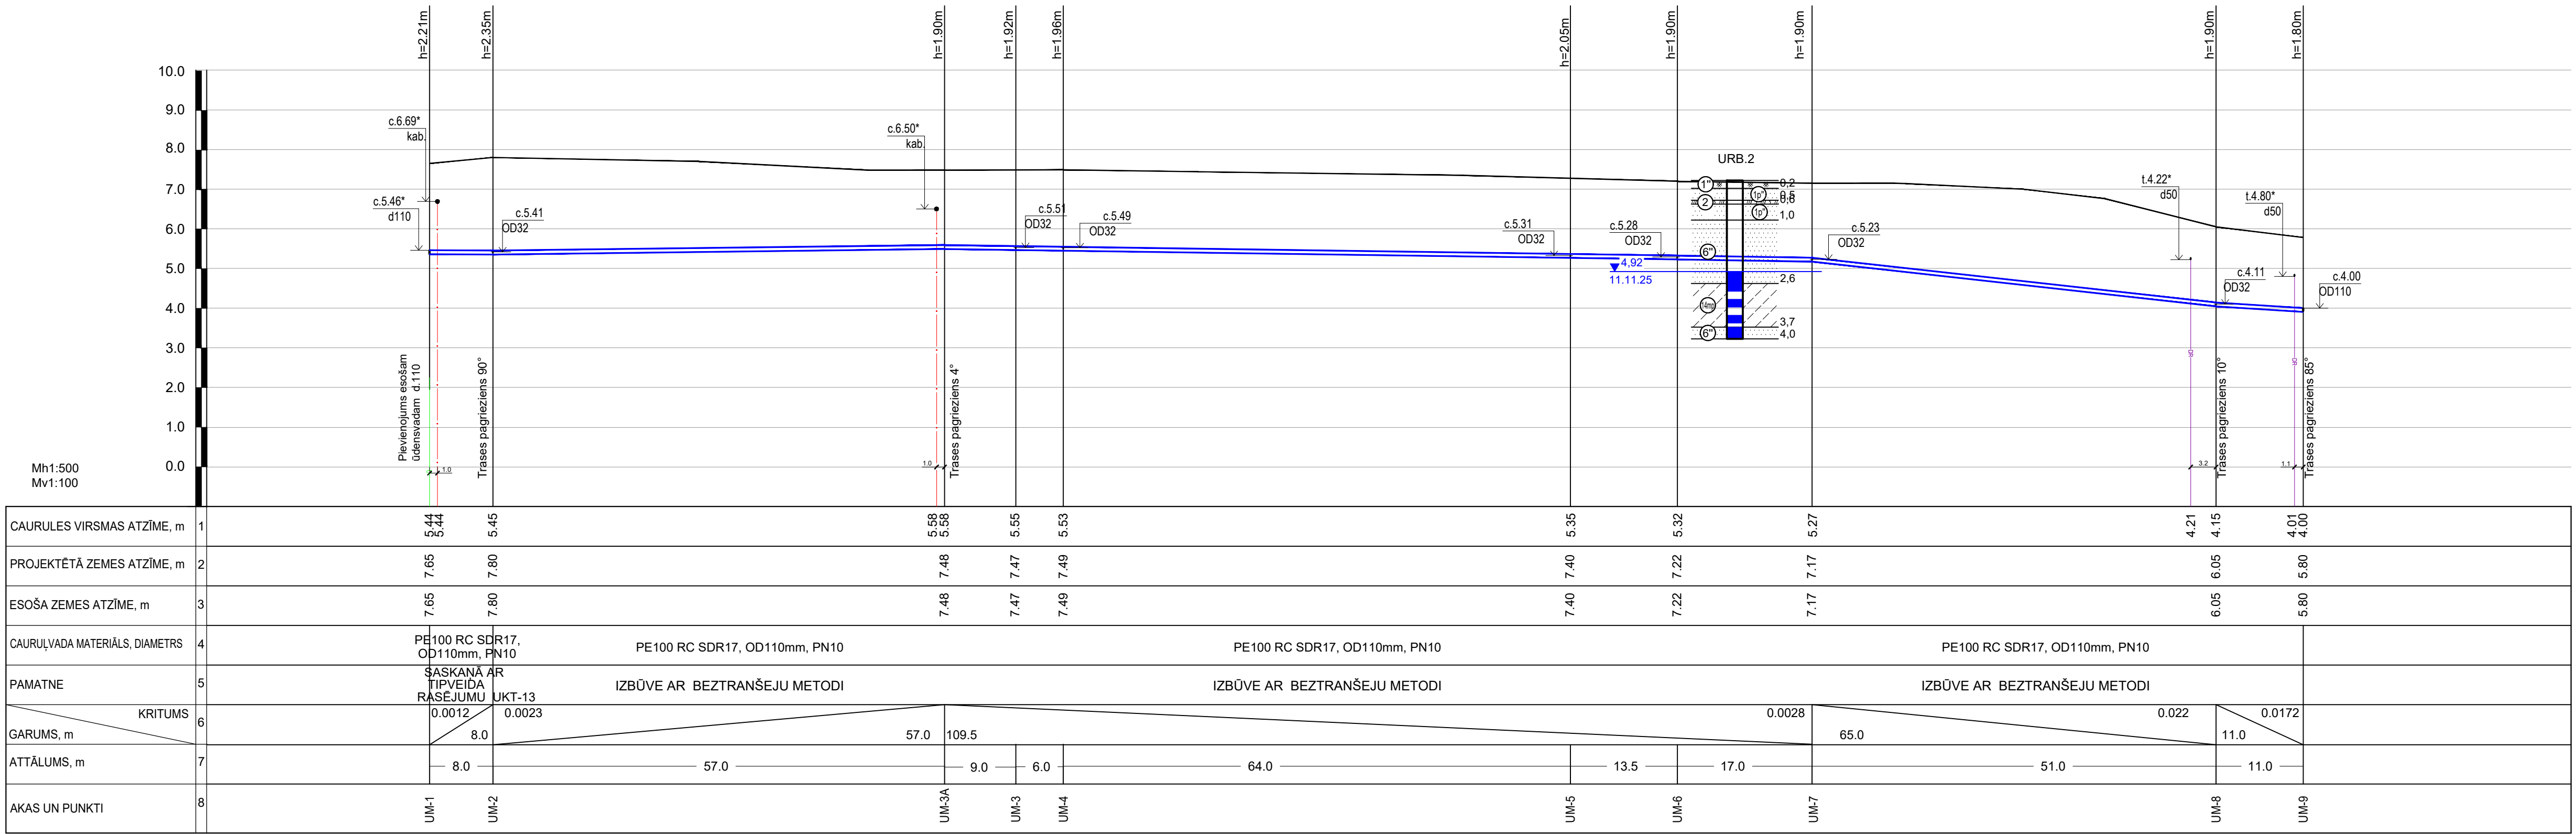

PIEZĪMES:

- Garenprofilu skatīt kopā ar ģenerālplānu.
- Ūdensvada caurules ieguldīt tranšejā uz 15cm izlīdzinošās kārtas no blīvētās smiltis.
- Būvbedru vietās atsūkņēt gruntsūdeni, cauruļvadus ieguldīt sausā tranšejā. Darbus aizliegts veikt slapjā tranšejā.
- * Norādītie dziļumi ir orientējoši un būvniecības laikā nepieciešams precizēt.
- Visu esošo ūdensvada cauruļvadu materiālus un diametrus precizēt, atrokot tos pirms jauno materiālu pasūtīšanas.
- Projektētās ūdensvada šķērsojuma vietās (atklātās tranšejum metodes gadījumā) elektrokabeļu līnijas aizsargāt ar dalītām apvalkcaurulēm.
- Vietās, kur atklājas nelabvēlīgais grunts (māls, dolomīts, kūdra u.c.), paredzēt grunts nomaiņu uz rupju smilti.
- Gadījumā, ja būvniecības laikā tiks bojātas citas inženierkomunikācijas, tās jāatjauno sākotnējā stāvoklī.

Paskaidrojumi:
2. urbums
(izvietojuma shēma lapā UKT-2)
- inženierģeoloģiskais griezum

- 1* Uzbērtā/pārakta grunts - dažāda rupjuma grunšu maisījums
- 1p Uzbērtā/pārakta grunts - putekljaina smiltis, vidēji blīva
- 2 Augsne
- 6 Putekljaina smiltis, vidēji blīva
- 6m Mālsmiltis, mīksti plastiska

BŪVPROJEKTA IZSTRĀDĀTĀJS: EL Ekolat Sia Būvkomersanta reģ.Nr.2640-R 1.Preču 30a, Daugavpils, LV-5401 tālr.65424646, ekolat@inbox.lv				PASŪTĪTĀJS: AS "Olaines ūdens un siltums" Reģ. Nr. 50003182001 Kūdras iela 27, Olaine, Olaines novads			
AMATS	UZVĀRDS	PARAKSTS	DATUMS	PROJEKTS: Ūdensapgādes tīklu paplašināšana Pēternieku ciemā, Olaines novadā	PASŪTĪJUMA NUMURS:		25/63/2-18
BŪVPR.VAD.	T.Loginova		11.2025		STADIJA:		BP
IZSTRĀDĀJA	N.Zīle		11.2025	RĀŠĒJUMS: Ūdensvada U1 garenprofils I kārta	MARKA:		UKT
					LAPAS NR.:		6
					KOPEJO LAPU SKAITS:		18
					MĒROGS:		Mh1:500 Mv1:100
FAILS:					ARHĪVA REĢ. NUMURS:		