


Ūdensvada U1 garenprofils

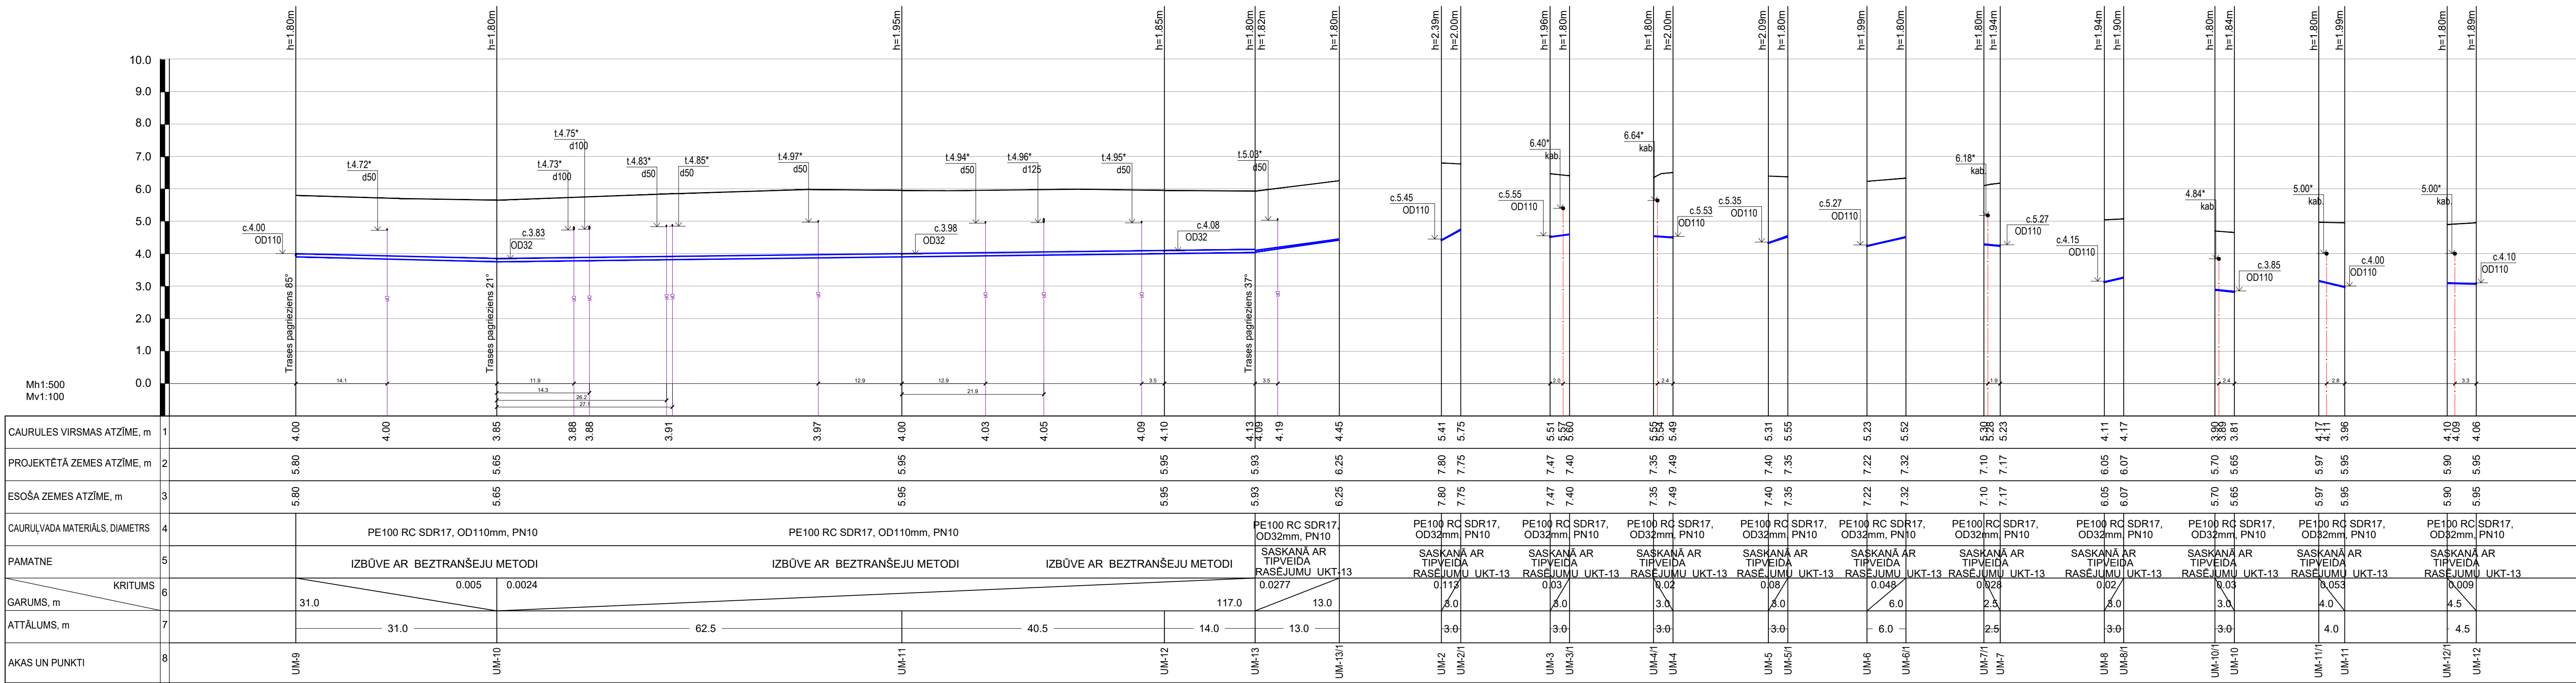

PIEZĪMES:

- Garenprofilu skatīt kopā ar ģenerālplānu.
- Ūdensvada caurules ieguldīt tranšējā uz 15cm izlīdzinošās kārtas no blīvētās smiltis.
- Būvbedru vietās atsūknēt gruntsūdeni, caurulvadus ieguldīt sausā tranšējā. Darbus aizliegts veikt slapjā tranšējā.
- * Norādītie dziļumi ir orientējoši un būvniecības laikā nepieciešams precizēt.
- Visu esošo ūdensvada caurulvadu materiālus un diametrus precizēt, atrokot tos pirms jauno materiālu pasūtīšanas.
- Projektētās ūdensvada šķērsojuma vietās (atklātās tranšejum metodes gadījumā) elektrokabeļu līnijas aizsargāt ar dalītām apvalkcaurulēm.
- Vietās, kur atklājas nelabvēlīgais grunts (māls, dolomīts, kūdra u.c.), paredzēt grunts nomaiņu uz rupju smilti.
- Gadījumā, ja būvniecības laikā tiks bojātas citas inženierkomunikācijas, tās jāatjauno sākotnējā stāvoklī.

BŪVPROJEKTA IZSTRĀDĀTĀJS: EL Ekolat Sia Būvkomersanta reģ.Nr.2640-R 1.Preču 30a, Daugavpils, LV-5401 tālr.65424646, ekolat@inbox.lv				PASŪTĪTĀJS: AS "OLAINES ŪDENS UN SILTUMS" Reģ. Nr. 50003182001 Kūdras iela 27, Olaine, Olaines novads			
AMATS	UZVĀRDS	PARAKSTS	DATUMS	PROJEKTS:		PASŪTĪJUMA NUMURS:	
BŪVPR.VAD.	T.Loginova		11.2025	Ūdensapgādes tīklu paplašināšana		STADIJA:	
IZSTRĀDĀJA	N.Zīle		11.2025	Pēternieku ciema, Olaines novada		MARKA:	
				RASEJUMS:		LAPAS NR.:	
				Ūdensvada U1 garenprofils		KOPĒJO LAPU SKAITS:	
				I kārta		MĒROGS:	
FAILS:						ARHIVA REĢ. NUMURS:	