


Ūdensvada U1 garenprofils

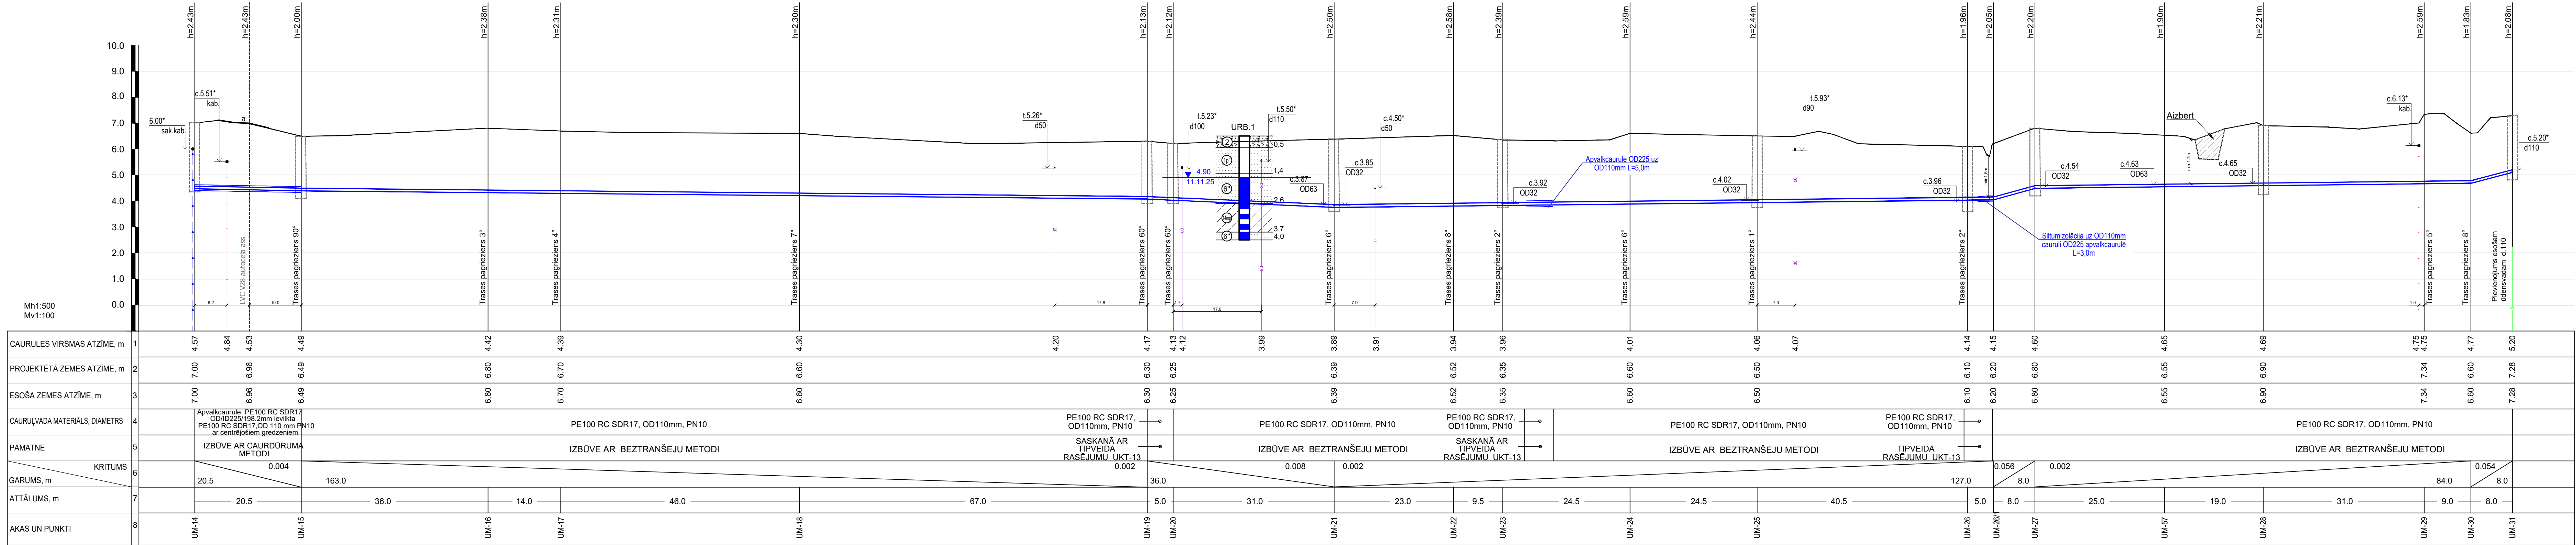

PIEZĪMES:

- Garenprofilu skatīt kopā ar ģenerālplānu.
- Ūdensvada caurules ieguldīt tranšejā uz 15cm izlīdzinošās kārtas no blīvētās smiltis.
- Būvbedru vietās atsūknēt gruntsūdeni, cauruļvadus ieguldīt sausā tranšejā. Darbus aizliegts veikt slapjā tranšejā.
- * Norādītie dziļumi ir orientējoši un būvniecības laikā nepieciešams precizēt.
- Visu esošo ūdensvada cauruļvadu materiālus un diametrus precizēt, atrotot tos pirms jauno materiālu pasūtīšanas.
- Projektētās ūdensvada šķērsojuma vietās (atklātās tranšejum metodes gadījumā) elektrokabeļu līnijas aizsargāt ar dalītām apvalkcaurulēm.
- Vietās, kur atklājas nelabvēlīgais grunts (māls, dolomīts, kūdra u.c.), paredzēt grunts nomaigu uz rupju smilti.
- Gadījumā, ja būvniecības laikā tiks bojātas citas inženierkomunikācijas, tās jāatjauno sākotnējā stāvoklī.

Paskaidrojumi:

- urbums (izvietojuma shēma lapā UKT-3)
- inženiergeoloģiskais griezum

- ① Uzbērtā/pārakta grunts - putekļaina smiltis, vidēji blīva
- ② Augsne
- ③ Putekļaina smiltis, vidēji blīva
- ④ Mālsmitls, mīksti plastiska

BŪVPROJEKTA IZSTRĀDĀTĀJS: Ekolat Sia Būvkomersanta reģ.Nr.2640-R 1.Preču 30a, Daugavpils, LV-5401 tālr.65424646, ekolat@inbox.lv				PASŪTĪTĀJS: AS "Olaimes ūdens un siltums" Reģ. Nr. 50003182001 Kūdras iela 27, Olaime, Olaimes novads	
AMATS	UZVĀRDS	PARAKSTS	DATUMS	PROJEKTS:	PASŪTĪTĀJA NUMURS:
BŪVPR.VAD.	T.Loginova		11.2025	Ūdensapgādes tīklu paplašināšana	STADIJA: BP
IZSTRĀDĀJA	N.Zīle		11.2025	Pēternieku ciemā, Olaimes novadā	MARKA: UKT
					LAPAS NR.: 7
					KOPEJO LAPU SKAITS: 18
					MEROGS: Mh1:500 Mv1:100
FAILS:				Ūdensvada U1 garenprofils II kārta	ARHĪVA REĢ. NUMURS: