


AS "Balticom" piezīmes:

- 1. 5 dienas pirms būvdarbu sākuma pieprasīt darba veikšanas atļauju, sūtot e-pastu uz sekretariats@balticom.eu.
- 2. Būvdarbu laikā paredzēt AS "Balticom" tīkla infrastruktūras saglabāšanu un aizsardzību (risinājumu būvdarbu laikā saskaņot ar Balticom pārstāvi).
- 3. Darba gaitā radītie bojājumi AS "Balticom" EST infrastruktūrai atlīdzināmi par galvenā būvuzņēmēja līdzekļiem (tajā skaitā radītie zaudējumi, kas ietver klientiem samaksātās soda naudas).
- 4. Pēc darbu beigšanas pieprasīt atzinumu par objekta gatavību nodošanai ekspluatācijā.

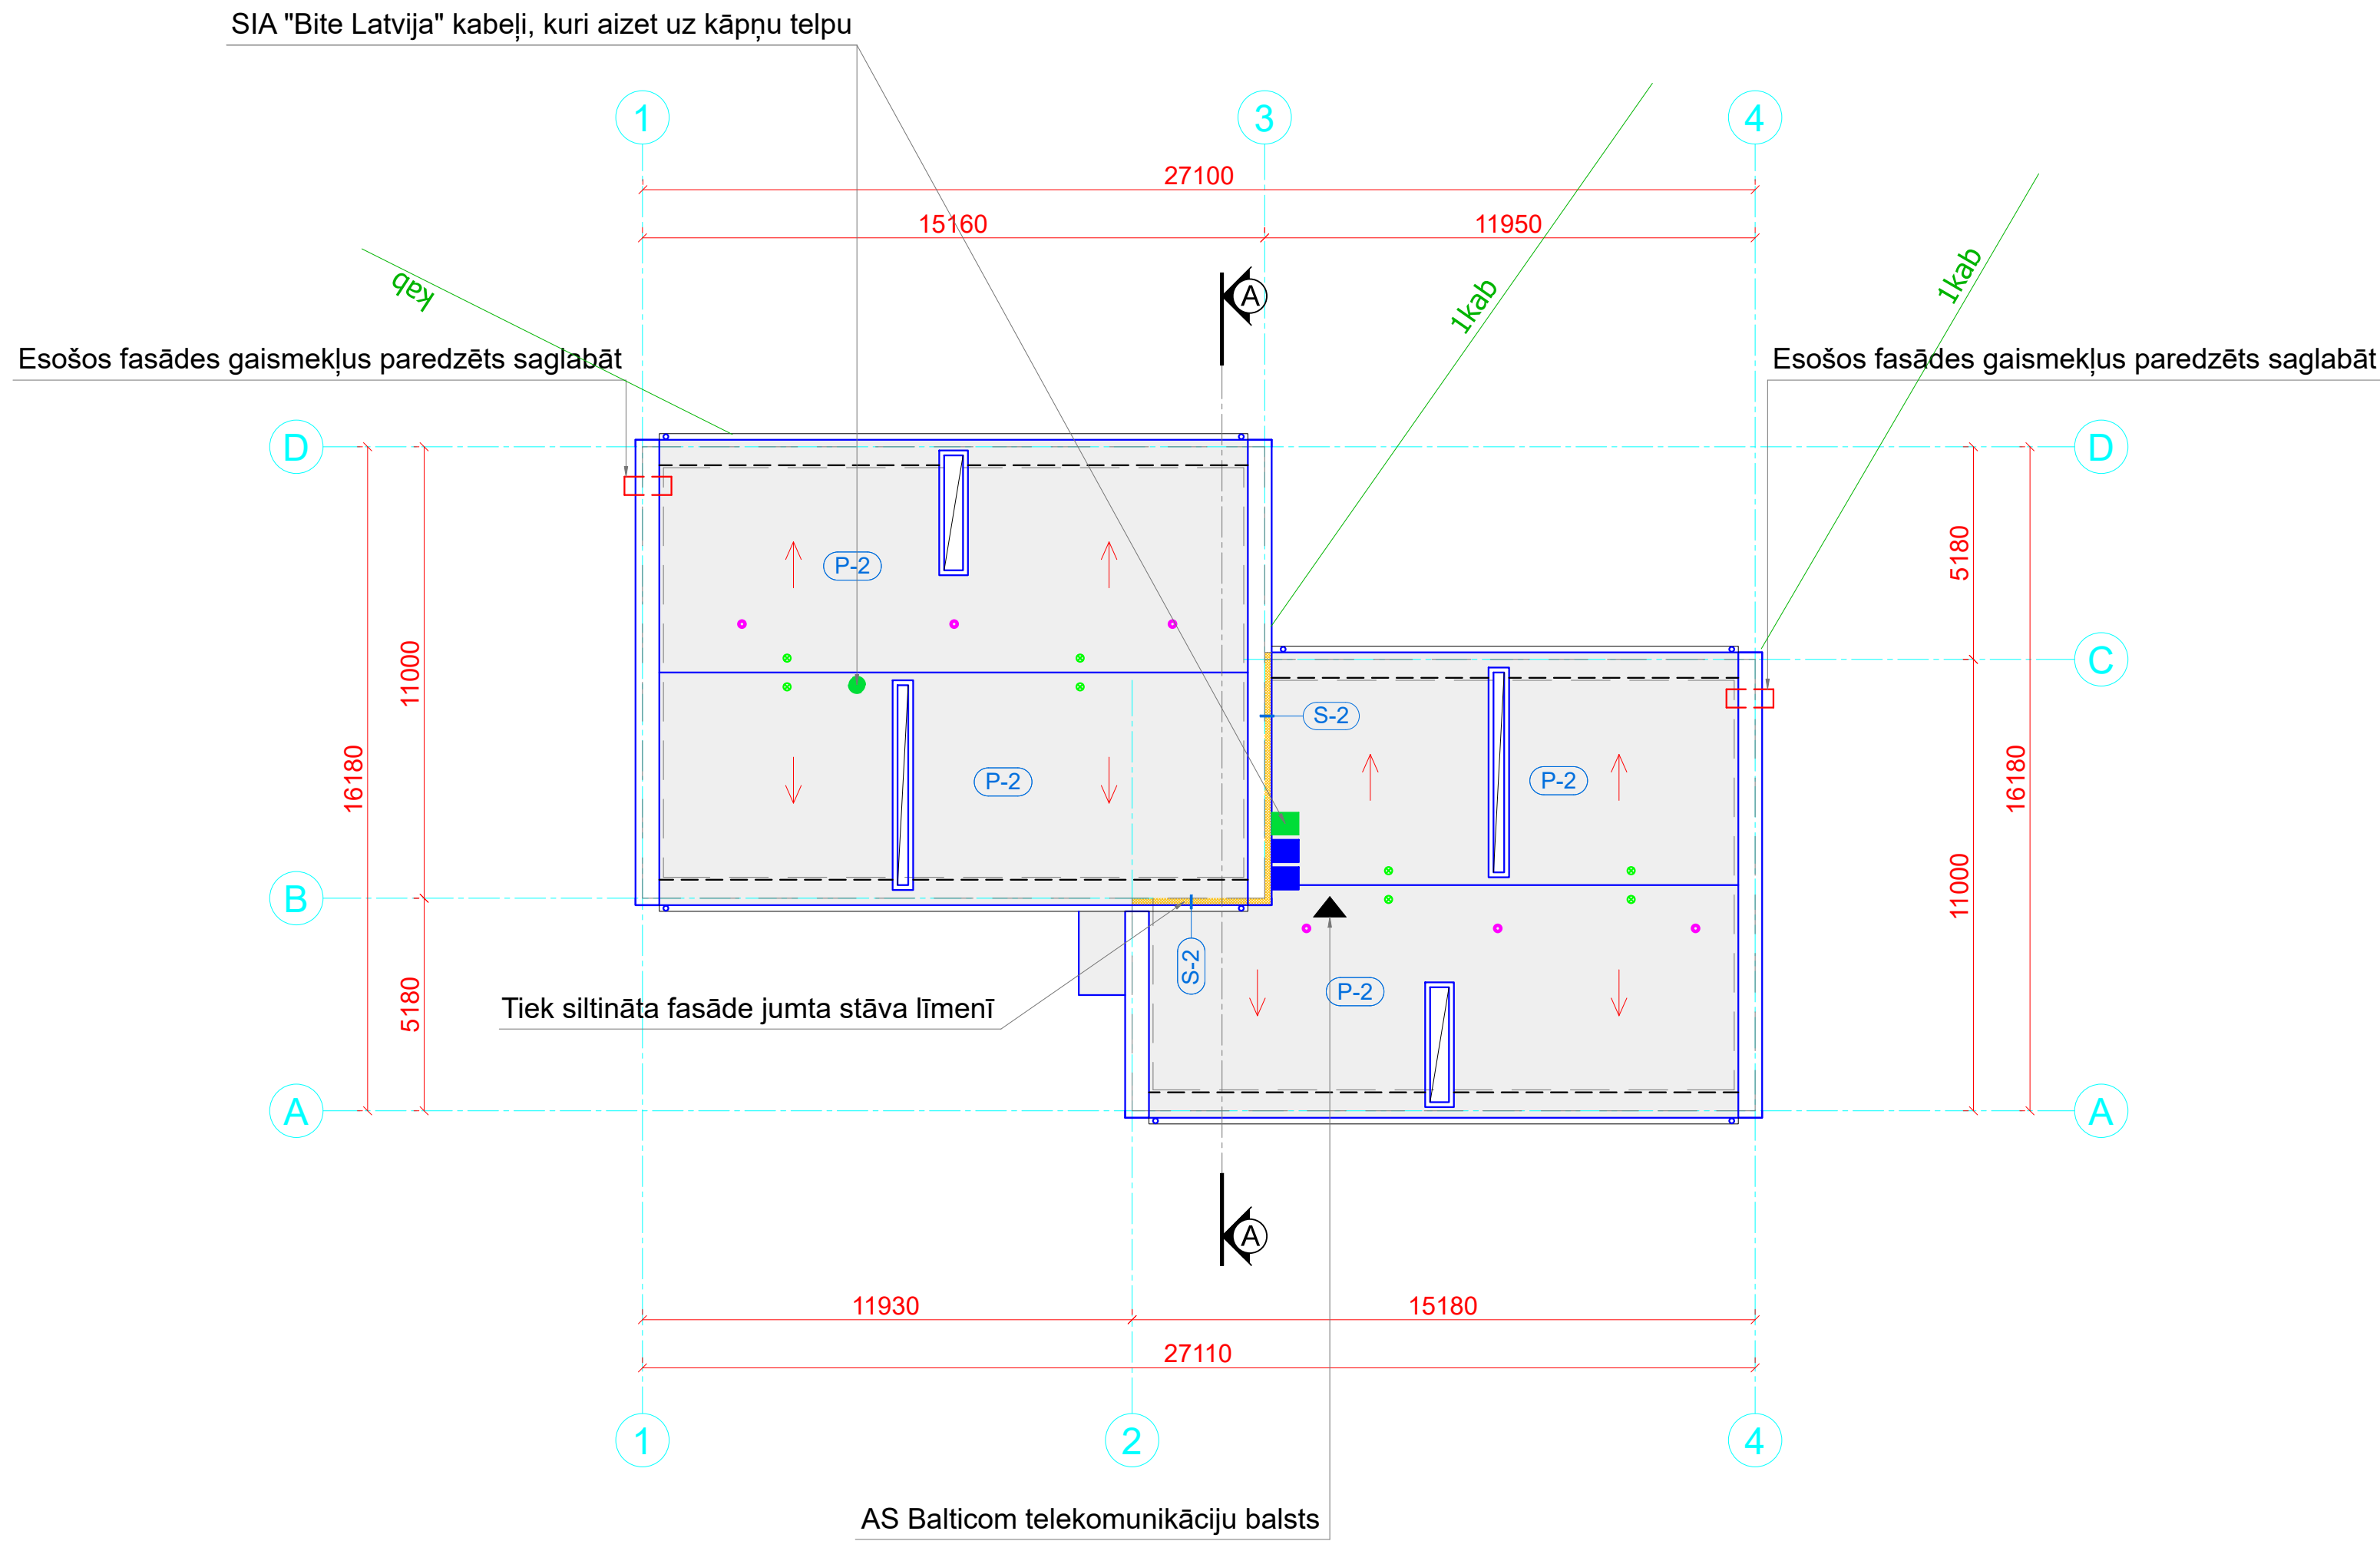

SIA "BITE Latvija" piezīmes:

- 1. 20 darba dienas pirms būvdarbu sākuma izņemt darba veikšanas atļauju un izsaukt BITE Latvija pārstāvi (e-pasts:network@bite.lv).
- 2. Būvdarbu laikā paredzēt esošo BITE Latvija tīkla infrastruktūras saglabāšanu un aizsardzību (risinājumu būvdarbu laikā saskaņot ar BITE Latvija pārstāvi).
- 3. Nodrošināt brīvu piekļuvi elektronisko sakaru tīklam gan būvniecības, gan ekspluatācijas laikā.

JUMTA
SHEMATISKS PLĀNS
M 1:200

Apzīmējumi:

PIEŅEMTAIS APZĪMĒJUMS	NOSAUKUMS
	Jumta segums - uzkausējamais bitumena ruļļveida materiāls
→	Jumta slīpuma virziens
•	Esošie jumta aerotori
•	Uzstādīt jumta vēdināšanas deflektorus - 8 gab.
P-2	Siltinājuma tips
	Elektronisko sakaru gaisvadu piekarkabelis
- - -	Jumta nožogojums ar sniega aiztures barjeru
•	SIA "Bite Latvija" masts
■	SIA "Bite Latvija" skapis
■	AS Balticom telekomunikāciju skapis
▲	Esošais AS Balticom balsts

Piezīmes:

1. Par ±0.000 atzīmi pieņemta 1. stāva grīdas līmeņa atzīme.
2. Siltinājuma tipus skatīt AR-12, AR-13.
3. Griezumu A-A skatīt lapā AR-10.
4. Tīrīt esošos ventilācijas kanālus.
5. Ventilācijas šahtām atjaunot bojātās vietas un piemūrēt 400 mm ķieģeļu kārtu. Apkausēt ar jumta segumu un uzstādīt jaunas skārda noseļcepures.
6. Uzstādīt jaunus jumta aerotorus.
7. Uzstādīt jaunus jumta vēdināšanas deflektorus.
8. Uzstādīt jumta nožogojumu ar sniega aiztures barjeru, atsaucoties uz LBN 201-15 "Būvju ugunsdrošība".
9. Saglabāt esošās kāpnis uz jumta.
10. Patvaļīgi uzstādītas antenas, sakaru tīkli un t.t. paredzēt demontēt.

Reģ. Nr. 40103925867,
Būvkom. Reģ. Nr.12954,
Bīķernieku iela 22,
Rīga, LV-1006
info@siltienami.lv,
+371 22547997



Dat.	01.06.2026	
B.p.v./b.p.d.v.	M. Banders	
Izstrādāja	A.Eisaka	

Objekts: Daudzdzīvokļu dzīvojamās ēkas atjaunošana
Adrese: Gaismas iela 2, Stūnīši

Pasūtītājs: AS "Attīstības finanšu institūcija Altum"
Reģ. nr. 50103744891
Doma laukums 4, Rīga, LV-1050

Rasējums: Jumta shematiskais plāns

Stadija	Lapa	Lapas
	AR-6	
Pasūt. nr.	Arhīva nr.	Mērogs
G2/ 2025-12	12/25	1:200