



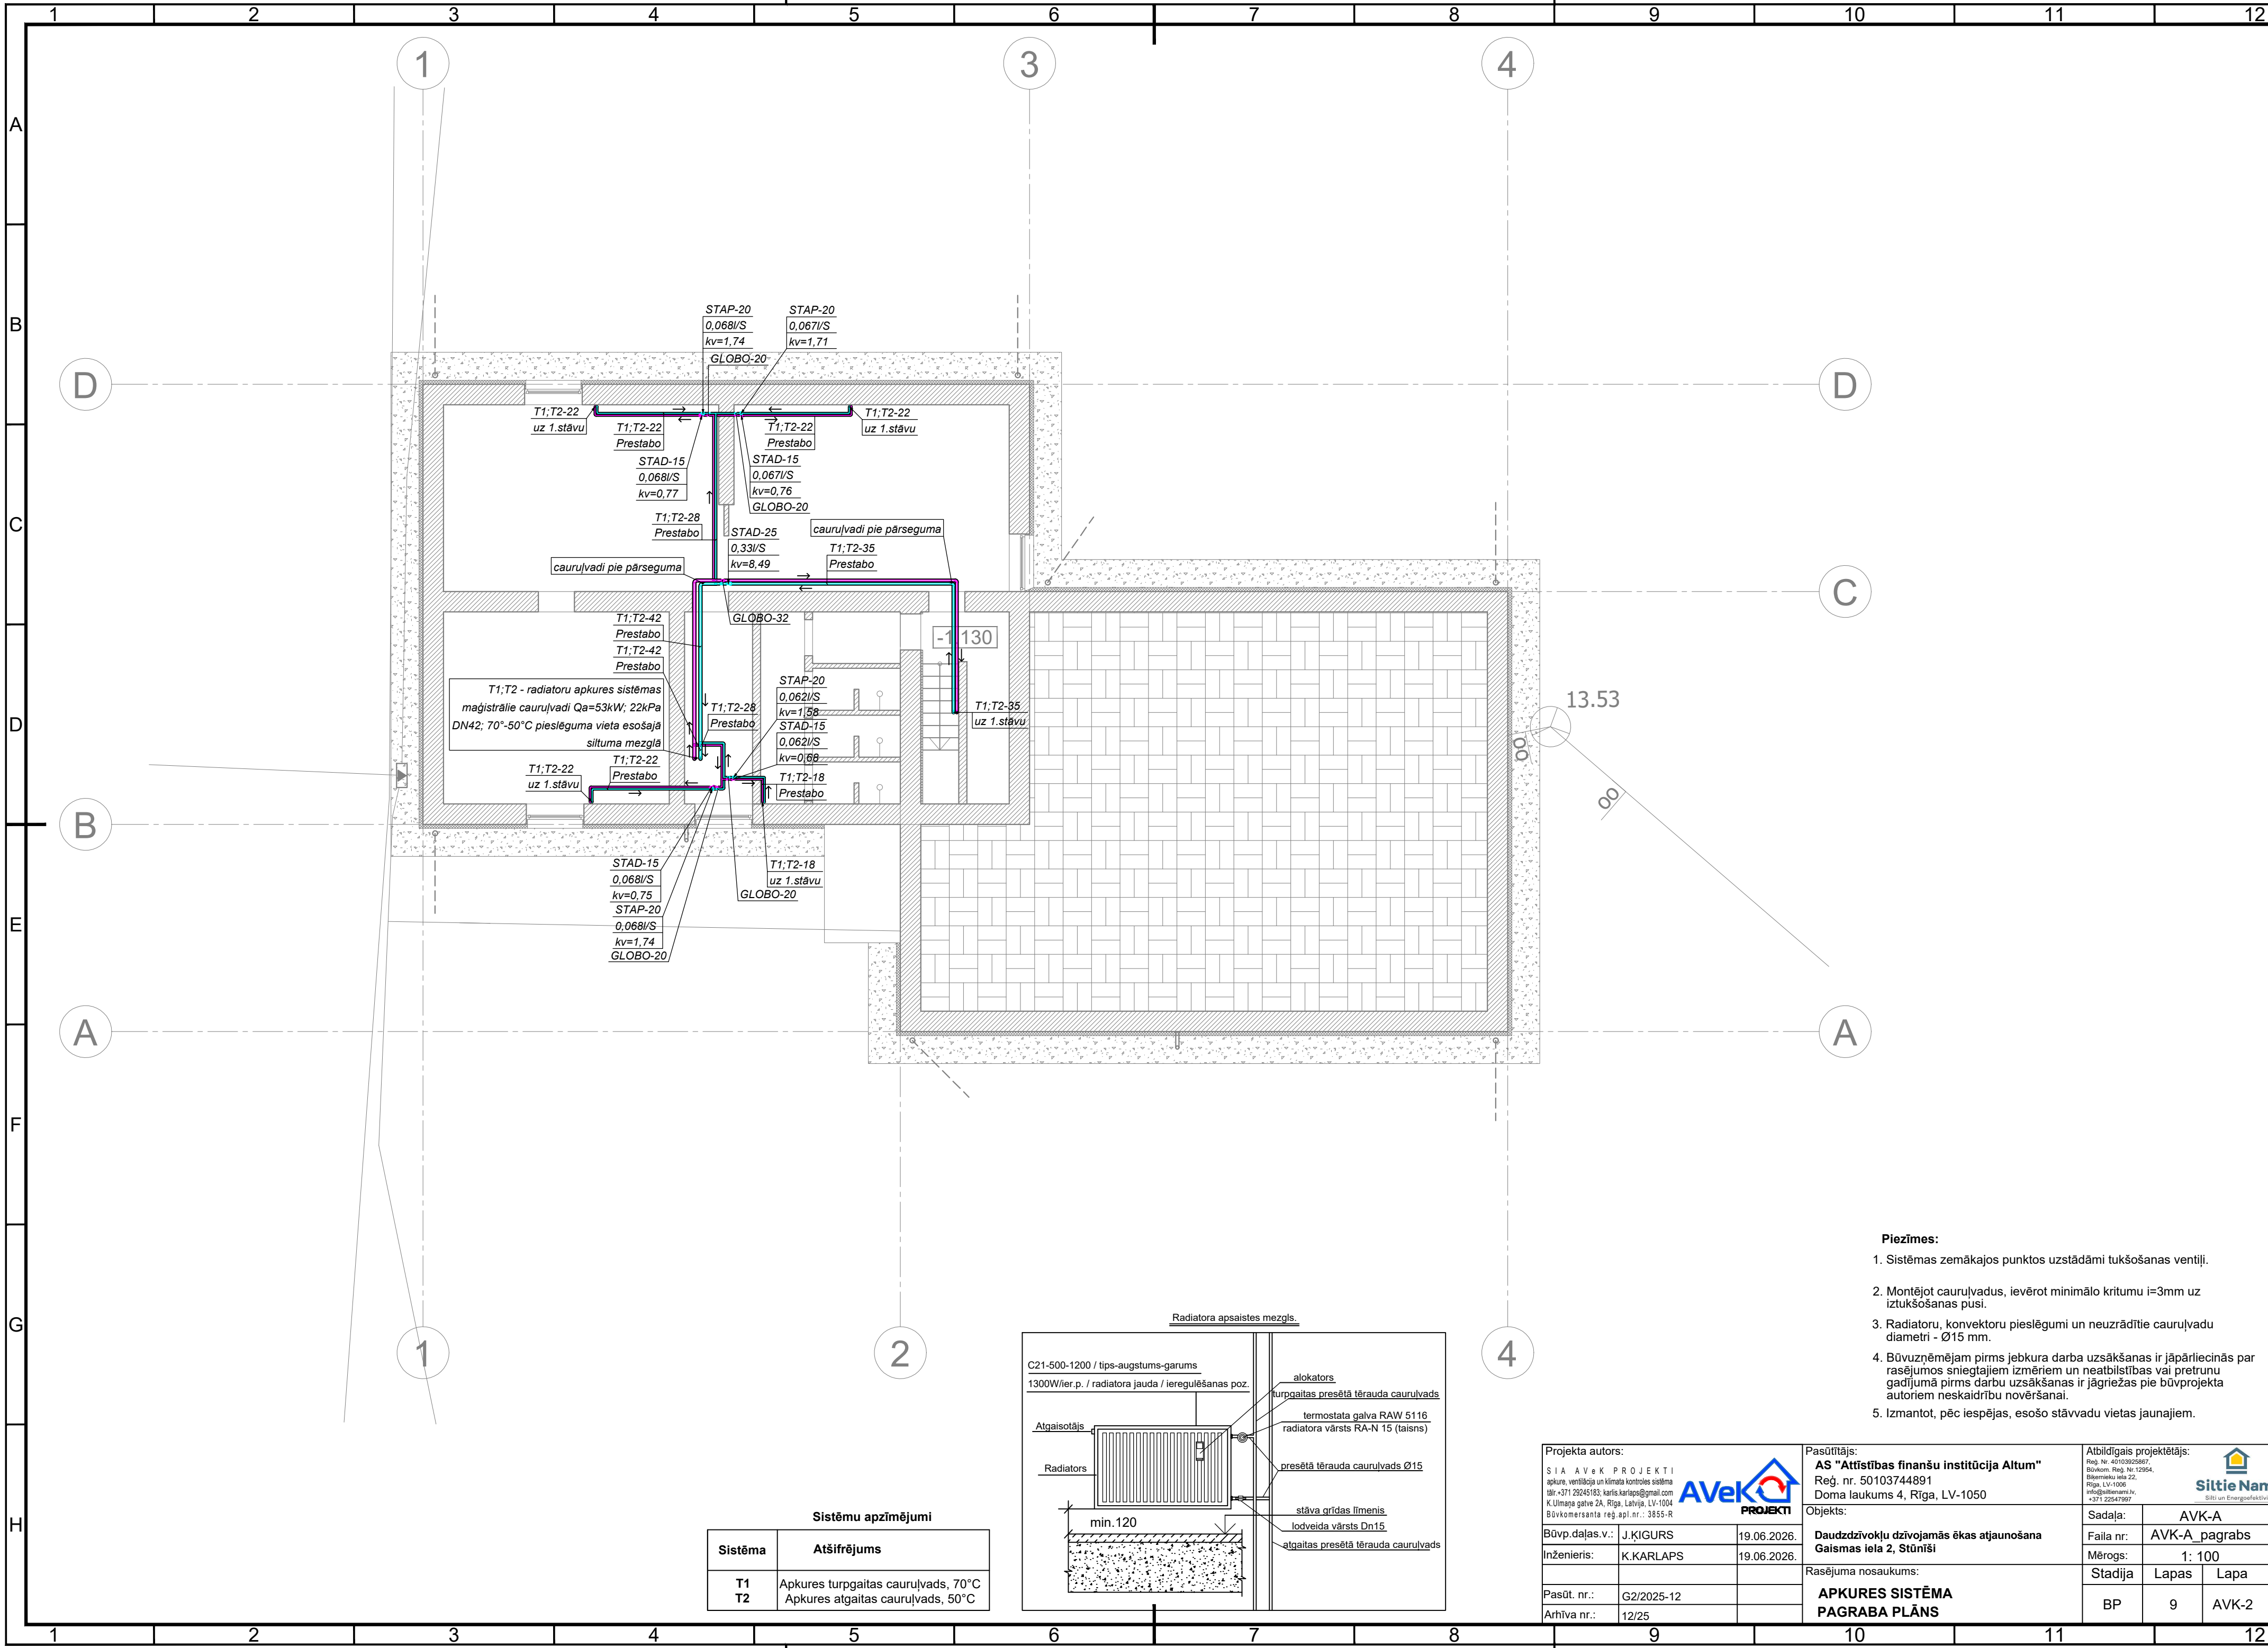

- Piezīmes:**
- Sistēmas zemākajos punktos uzstādāmi tukšošanas ventīļi.
 - Montējot caurulvadus, ievērot minimālo kritumu $i=3\text{mm}$ uz iztukšošanas pusi.
 - Radiatoru, konvektoru pieslēgumi un neuzrādītie caurulvadu diametri - Ø15 mm.
 - Būvuzņēmējam pirms jebkura darba uzsākšanas ir jāpārbauda par rasējuma sniegtajiem izmēriem un neatbilstības vai pretrunu gadījumā pirms darbu uzsākšanas ir jāgriežas pie būvprojekta autoriem neskaidriību novēršanai.
 - Izmantot, pēc iespējas, esošo stāvavdu vietas jaunajiem.

Sistēmu apzīmējumi	
Sistēma	Atšifrējums
T1	Apkures turpgaitas caurulvads, 70°C
T2	Apkures atgaitas caurulvads, 50°C

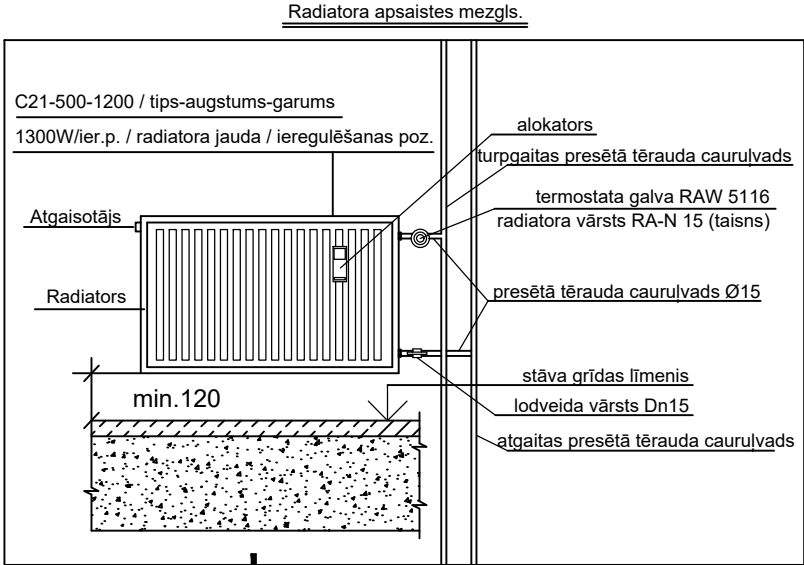

Projekta autors: SIA AVK PROJEKTI apkuve, ventilācija un klimata kontroles sistēma tālrunis +371 29245183; karlis.karlaps@gmail.com K. Ulmaņa gatve 2A, Rīga, Latvija, LV-1004 Būvkomersanta reģ. apl. nr.: 3855-R		Pasūtītājs: AS "Attīstības finanšu institūcija Altum" Reģ. nr. 50103744891 Doma laukums 4, Rīga, LV-1050		Atbildīgais projektētājs: Reģ. Nr. 4010320967, Būvkomers. Reģ. Nr. 12954, Blaķemnieku iela 22, Rīga, LV-1006 info@altum.lv, +371 22547997	
Būvprojekta vārds: J.ĶIGURS		Objekts: Daudzdzīvokļu dzīvojamās ēkas atjaunošana		Sadaļa: AVK-A	
Inženieris: K.KARLAPS		Gaisma iela 2, Stūnīši		Faila nr: AVK-A_pagrabs	
Pasūt. nr.: G2/2025-12		Rasējuma nosaukums: APKURES SISTĒMA		Mērogs: 1: 100	
Arhīva nr.: 12/25		PAGRABA PLĀNS		Stadija Lapas Lapa	
				BP 9 AVK-2	