



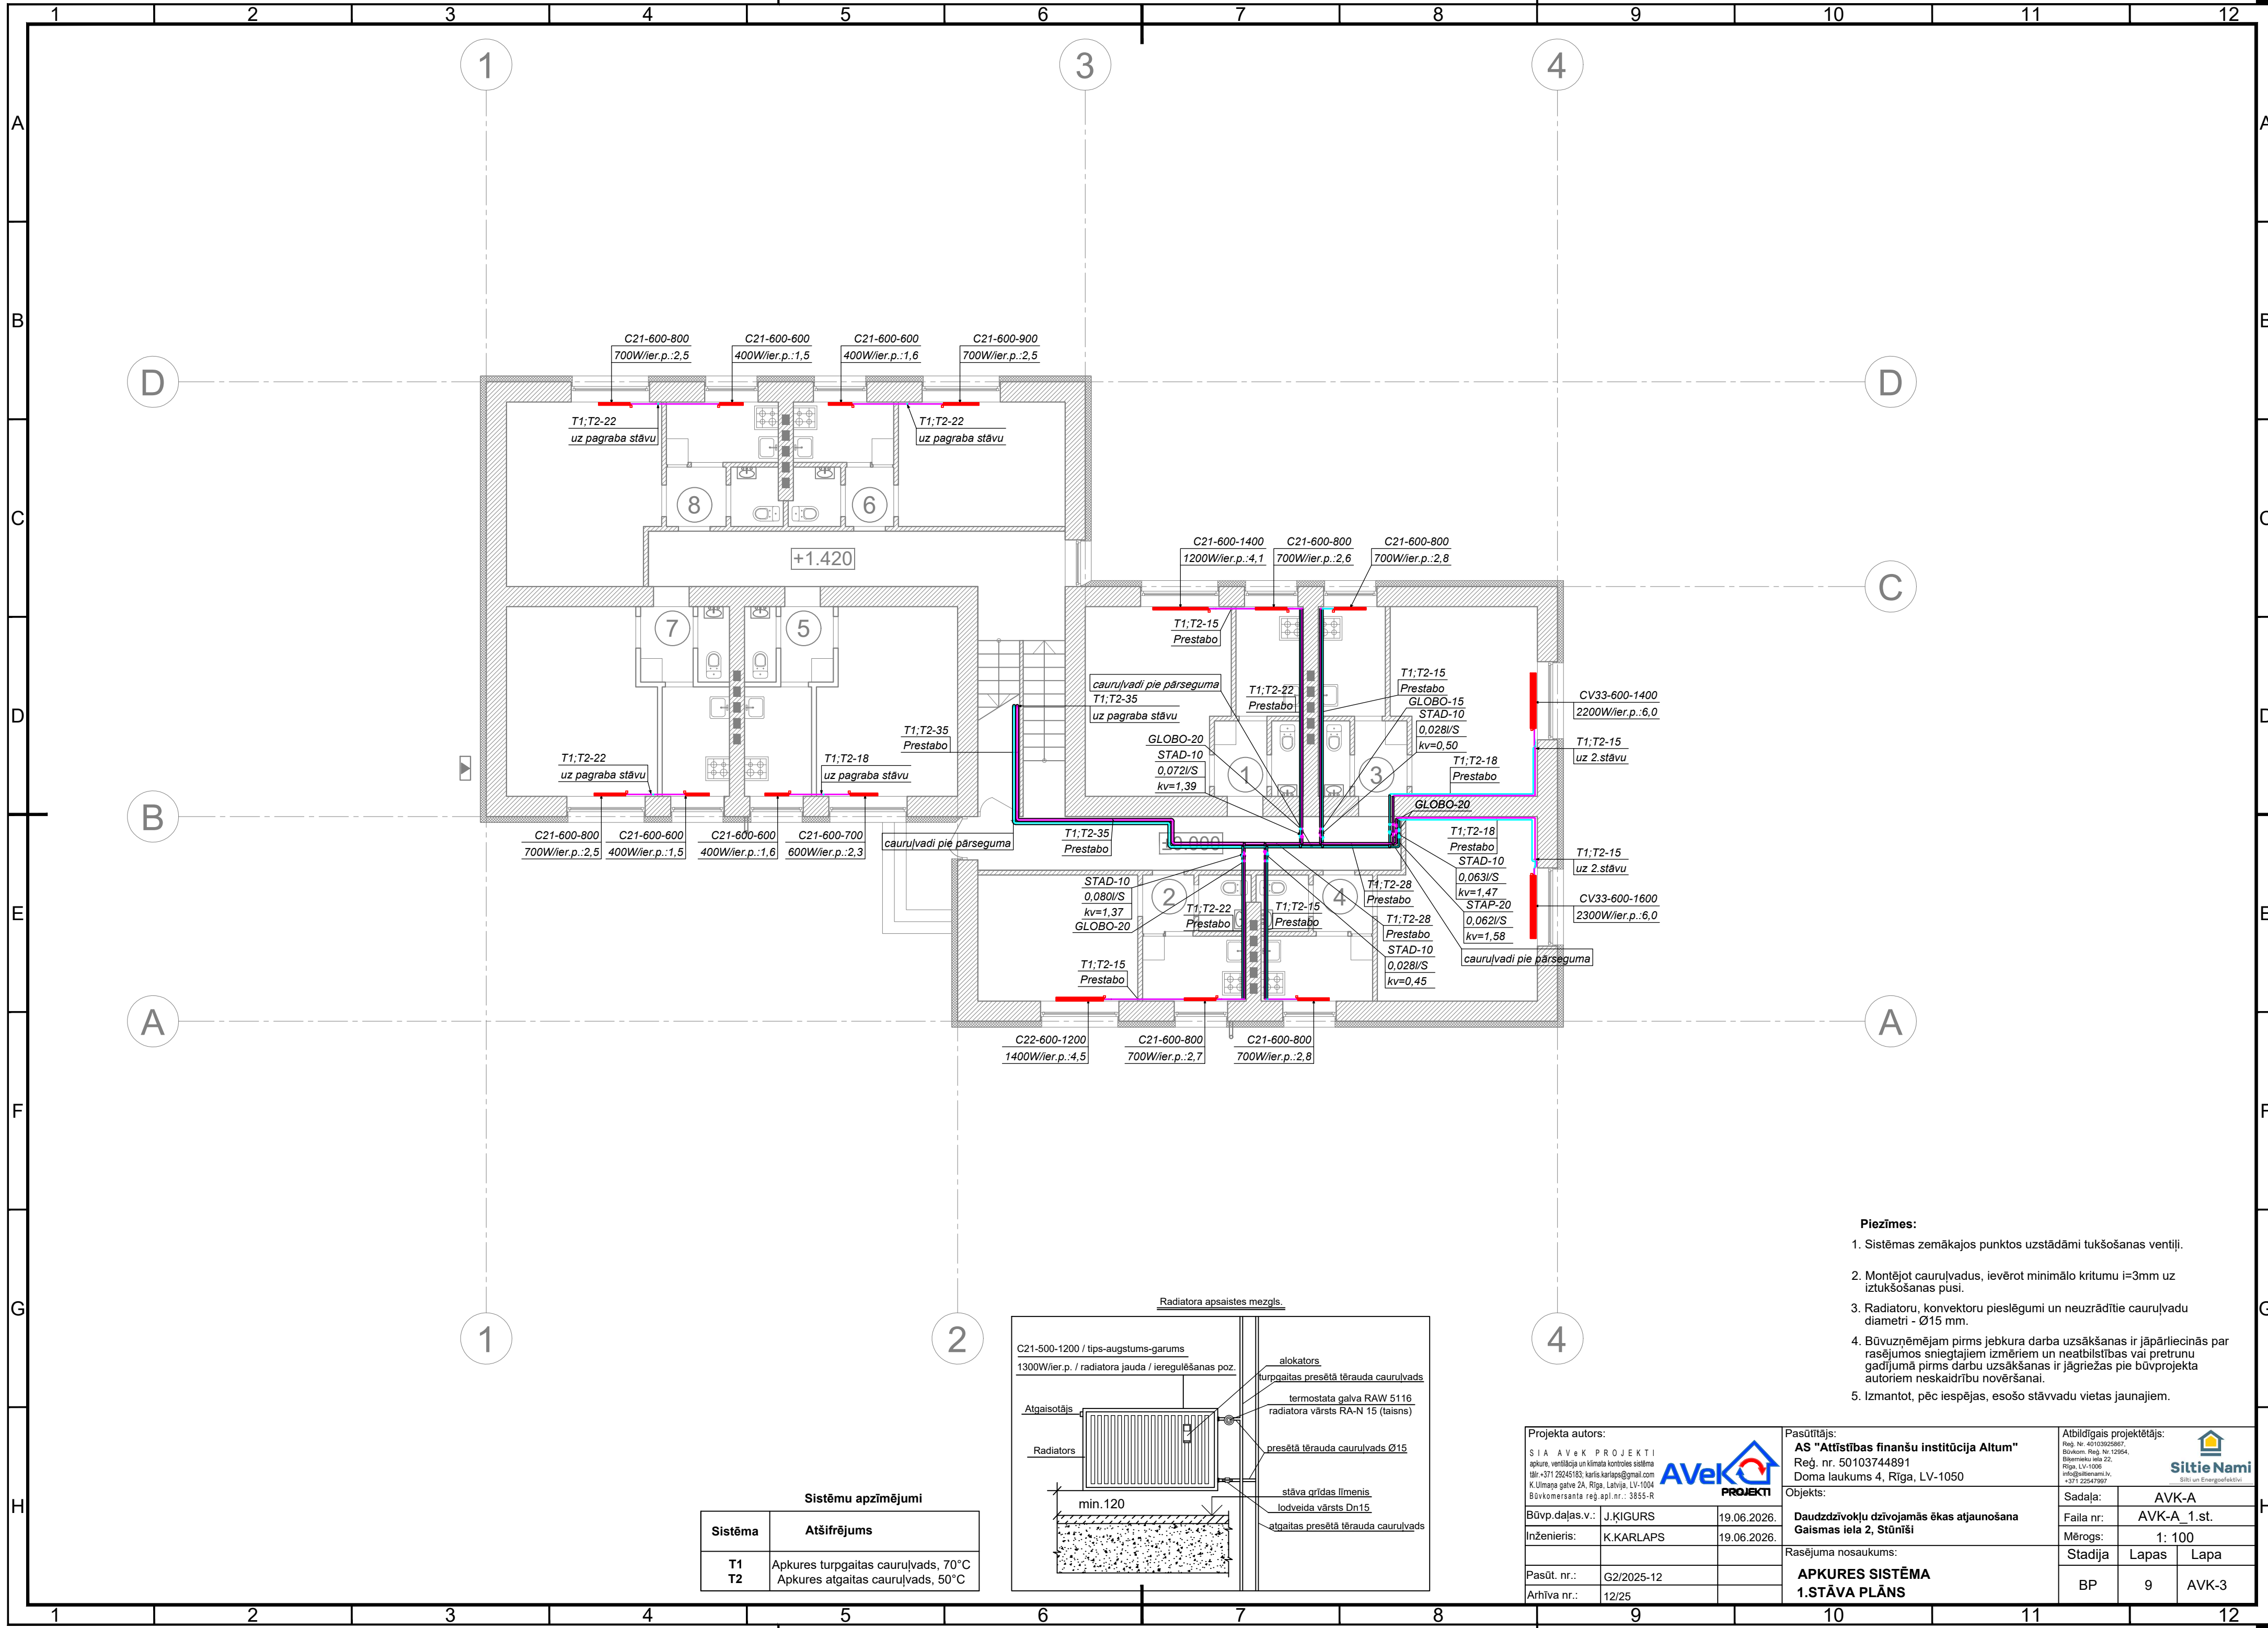

- Piezīmes:**
- Sistēmas zemākajos punktos uzstādāmi tukšošanas ventīļi.
 - Montējot cauruļvadus, ievērot minimālo kritumu $i=3\text{mm}$ uz iztukšošanas pusi.
 - Radiatoru, konvektoru pieslēgumi un neuzrādītie cauruļvadu diametri - Ø15 mm.
 - Būvuzņēmējam pirms jebkura darba uzsākšanas ir jāpārbauda par rasējuma sniegtajiem izmēriem un neatbilstības vai pretrunu gadījumā pirms darbu uzsākšanas ir jāgriežas pie būvprojekta autoriem neskaidribo novēršanai.
 - Izmantot, pēc iespējas, esošo stāvvaldu vietas jaunajiem.

Sistēmu apzīmējumi	
Sistēma	Atšifrējums
T1	Apkures turpgaitas cauruļvads, 70°C
T2	Apkures atgaitas cauruļvads, 50°C

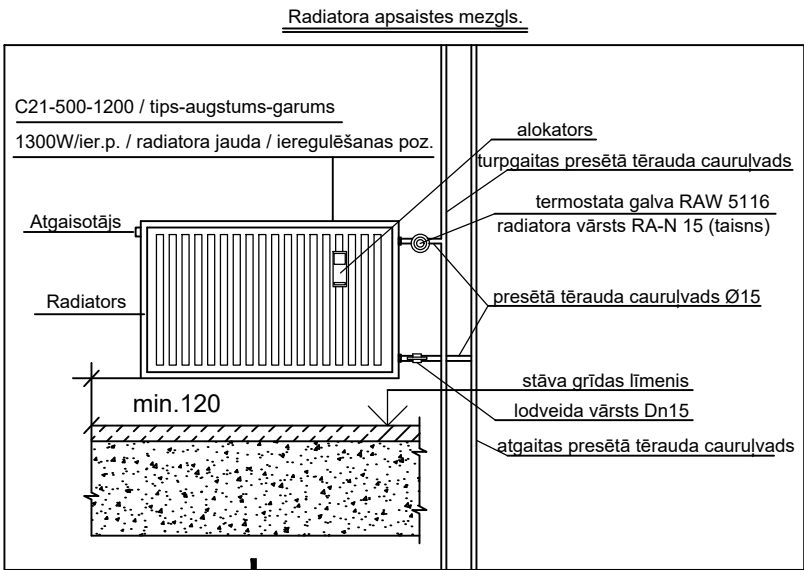

Projekta autors: SIA AVEK PROJEKTI apkuře, ventilācija un klimata kontroles sistēma tālrunis +371 29245183; karlis.karlaps@gmail.com K. Ulmaņa gatve 2A, Rīga, Latvija, LV-1004 Būvkomersanta reģ. apl.nr.: 3855-R		
Būvp.dajas.v.:	J.KIGURS	
Inženieris:	K.KARLAPS	
Pasūt. nr.:	G2/2025-12	
Arhīva nr.:	12/25	

Pasūtītājs: AS "Attīstības finanšu institūcija Altum" Reģ. nr. 50103744891 Doma laukums 4, Rīga, LV-1050		
Objekts: Daudzdzīvokļu dzīvojamās ēkas atjaunošana Gaismas iela 2, Stūnīši		
Rasējuma nosaukums: APKURES SISTĒMA 1.STĀVA PLĀNS		

Atbildīgais projektētājs:		 Siltie Nami Sili un Energoefektīvi
Reģ. Nr. 4019325867, Būvkonkr. Reģ. Nr. 12954, Bērnieku ielā 22, Rīga, LV-1006 info@siltienami.lv, +371 22547897		
Sadaļa:	AVK-A	
Faila nr.:	AVK-A_1.st.	
Mērogs:	1: 100	
Stadija	Lapas	Lapa
BP	9	AVK-3