


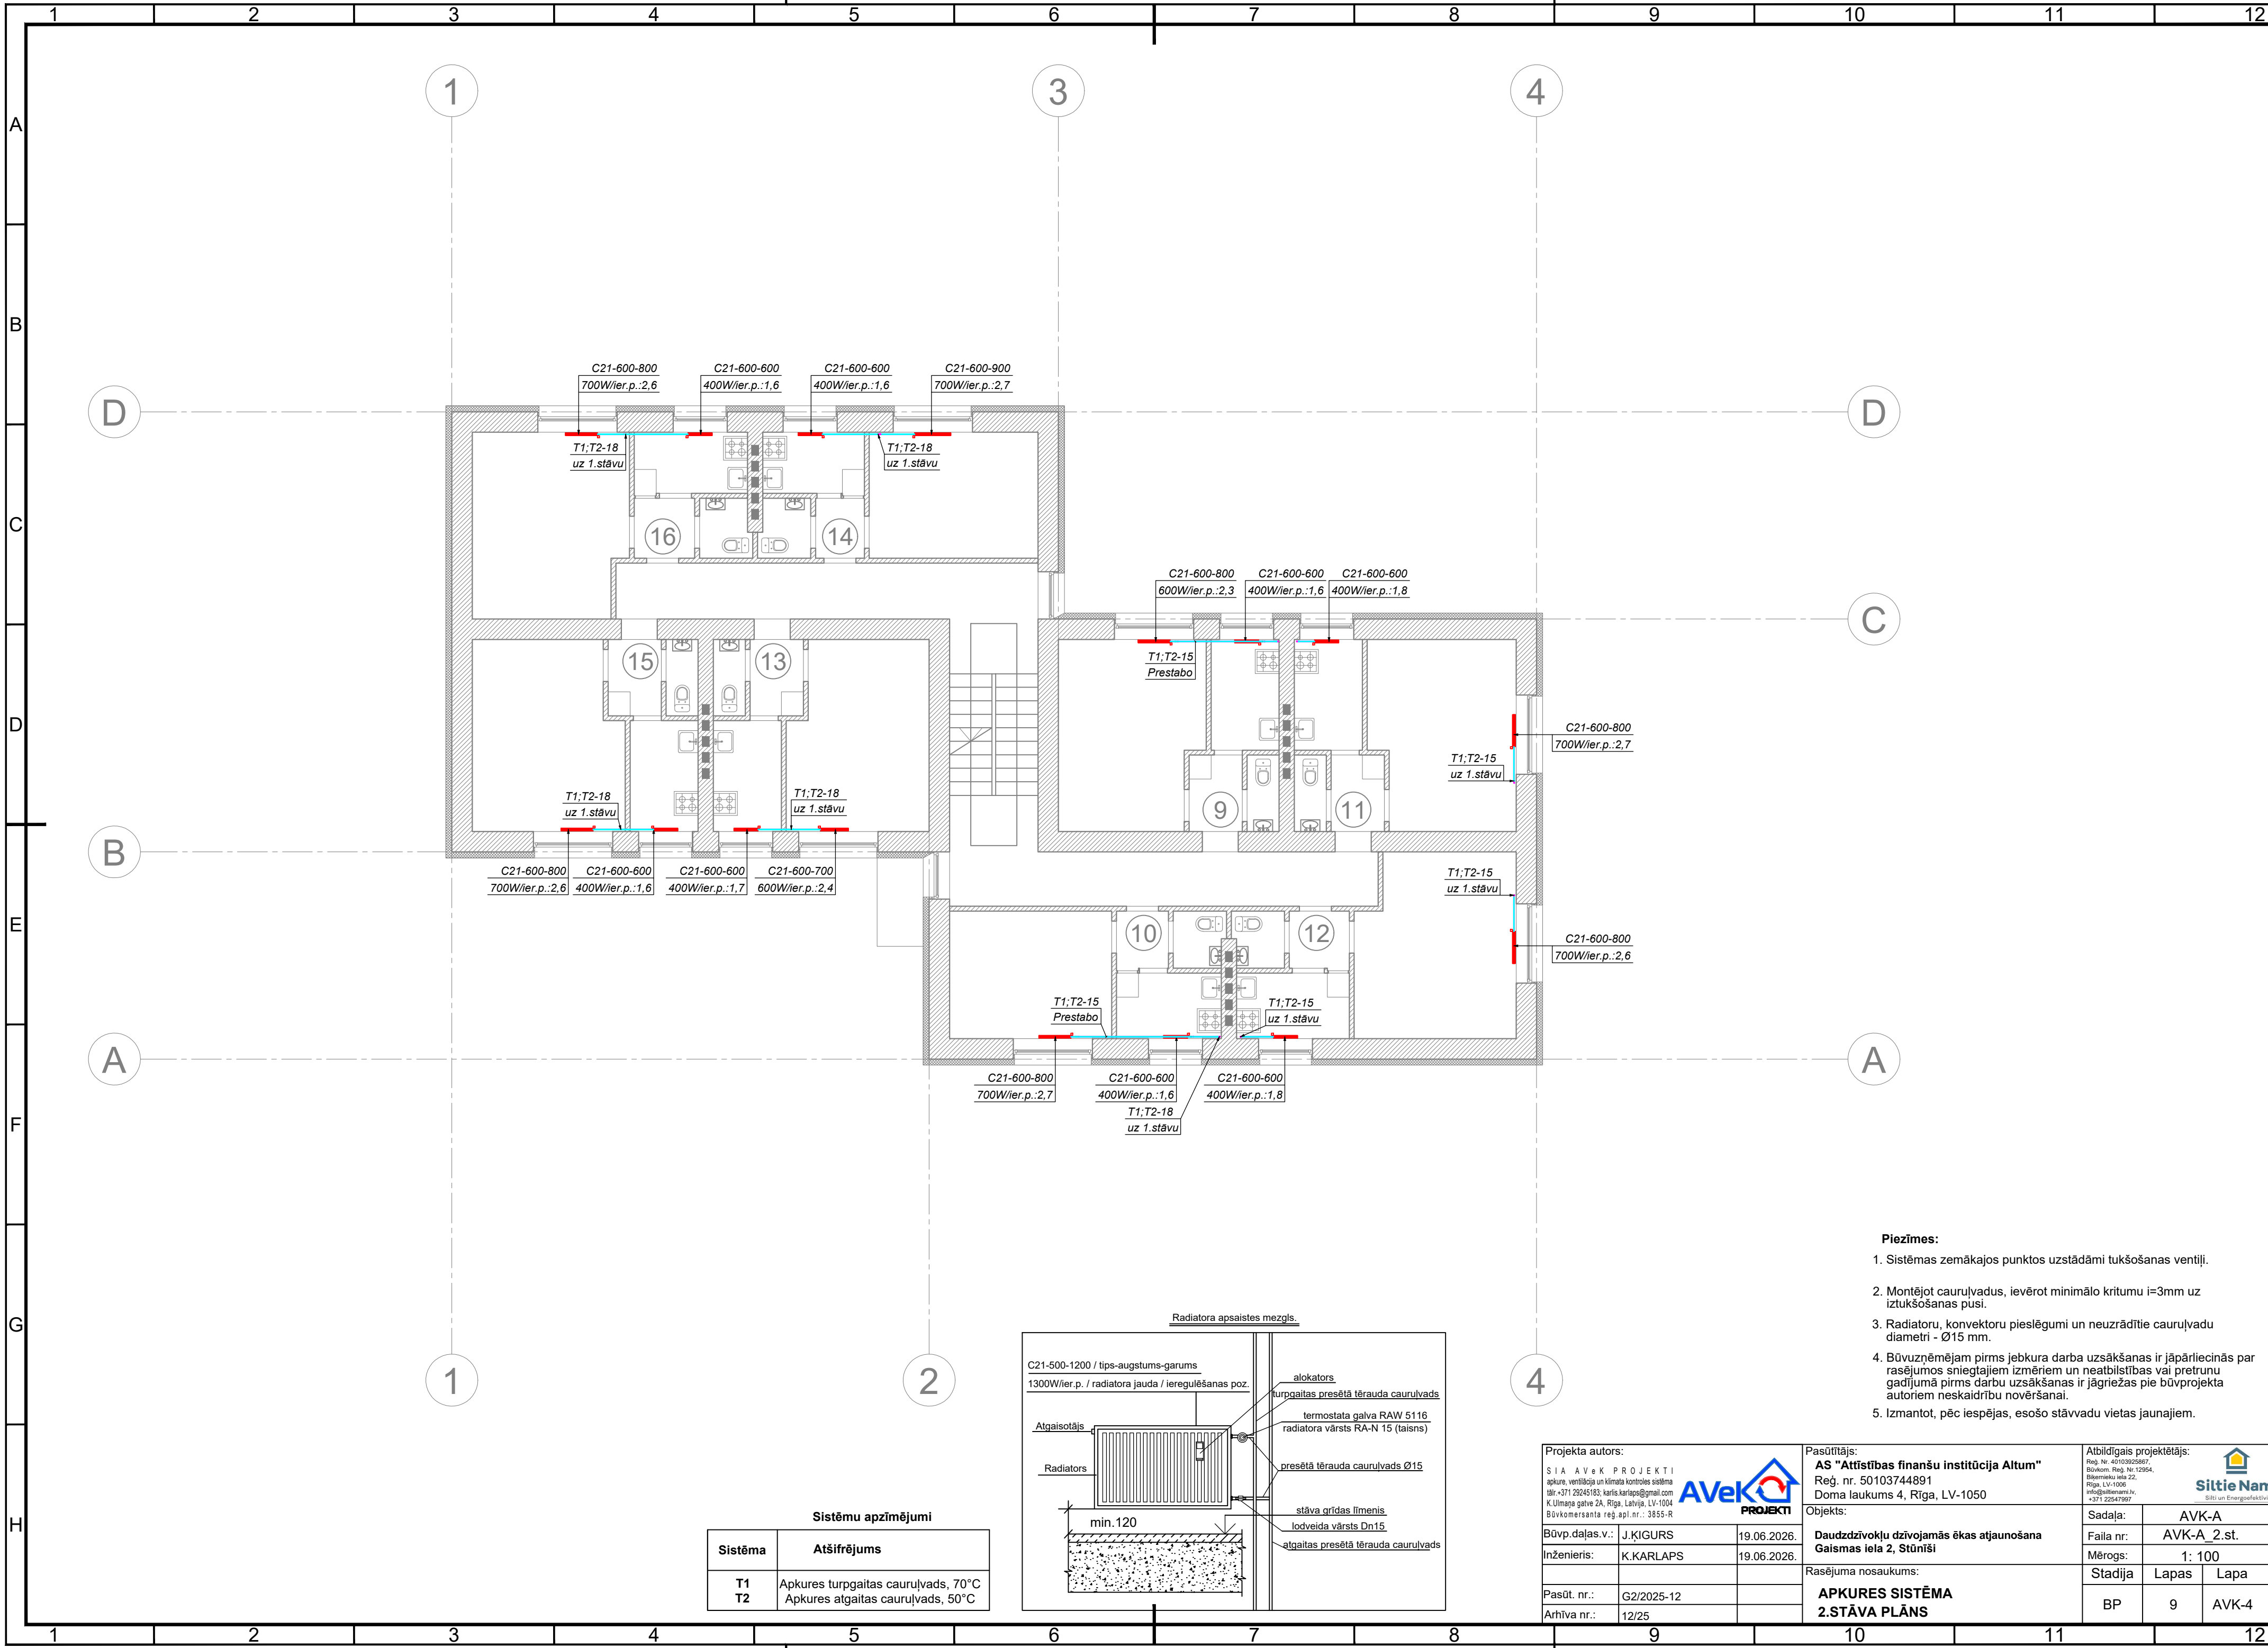

| Sistēmu apzīmējumi |                                     |
|--------------------|-------------------------------------|
| Sistēma            | Atšifrējums                         |
| T1                 | Apkures turpgaitas cauruļvads, 70°C |
| T2                 | Apkures atgaitas cauruļvads, 50°C   |

- Piezīmes:**
- Sistēmas zemākajos punktos uzstādāmi tukšošanas ventīļi.
  - Montējot cauruļvadus, ievērot minimālo kritumu  $i=3\text{mm}$  uz iztukšošanas pusi.
  - Radiatoru, konvektoru pieslēgumi un neuzrādītie cauruļvadu diametri -  $\varnothing 15\text{ mm}$ .
  - Būvuzņēmējam pirms jebkura darba uzsākšanas ir jāpārbauda par rasējumos sniegtajiem izmēriem un neatbilstības vai pretrunu gadījumā pirms darbu uzsākšanas ir jāgriežas pie būvprojekta autoriem neskaidrību novēršanai.
  - Izmantot, pēc iespējas, esošo stāvvadu vietas jaunajiem.

|   |  |  |   |  |  |   |  |  |
|---|--|--|---|--|--|---|--|--|
| Projekta autors:<br>SIA AVEK PROJEKTI<br>apku, ventilācija un klimata kontroles sistēma<br>tālrunis +371 29245183; karlis.karlaps@gmail.com<br>K. Ulmaņa gatve 2A, Rīga, Latvija, LV-1004<br>Būvkomersanta reģ. apl. nr.: 3855-R |  |  | <div></div> <div>Pasūtītājs:<br/><b>AS "Attīstības finanšu institūcija Altum"</b><br/>Reģ. nr. 50103744891<br/>Doma laukums 4, Rīga, LV-1050</div> |  |  | <div></div> <div>Atbildīgais projektētājs:<br/>Reģ. Nr. 40103029607,<br/>Būvkomers. Reģ. Nr. 12954,<br/>Bikernieku iela 22,<br/>Rīga, LV-1006<br/>info@siltenami.lv,<br/>+371 22547997</div> |  |  |
| Būvp. daļas v.: J.KĪGURS   |  |  | 19.06.2026.   |  |  | Sadaļa: AVK-A   |  |  |
| Inženieris: K.KARLAPS   |  |  | 19.06.2026.   |  |  | Faila nr: AVK-A_2.st.   |  |  |
| Pasūt. nr.: G2/2025-12   |  |  | 12/25   |  |  | Mērogs: 1: 100   |  |  |
| Arhīva nr.: 12/25   |  |  |   |  |  | Stadija Lapas Lapa   |  |  |
|   |  |  |   |  |  | BP 9 AVK-4   |  |  |