


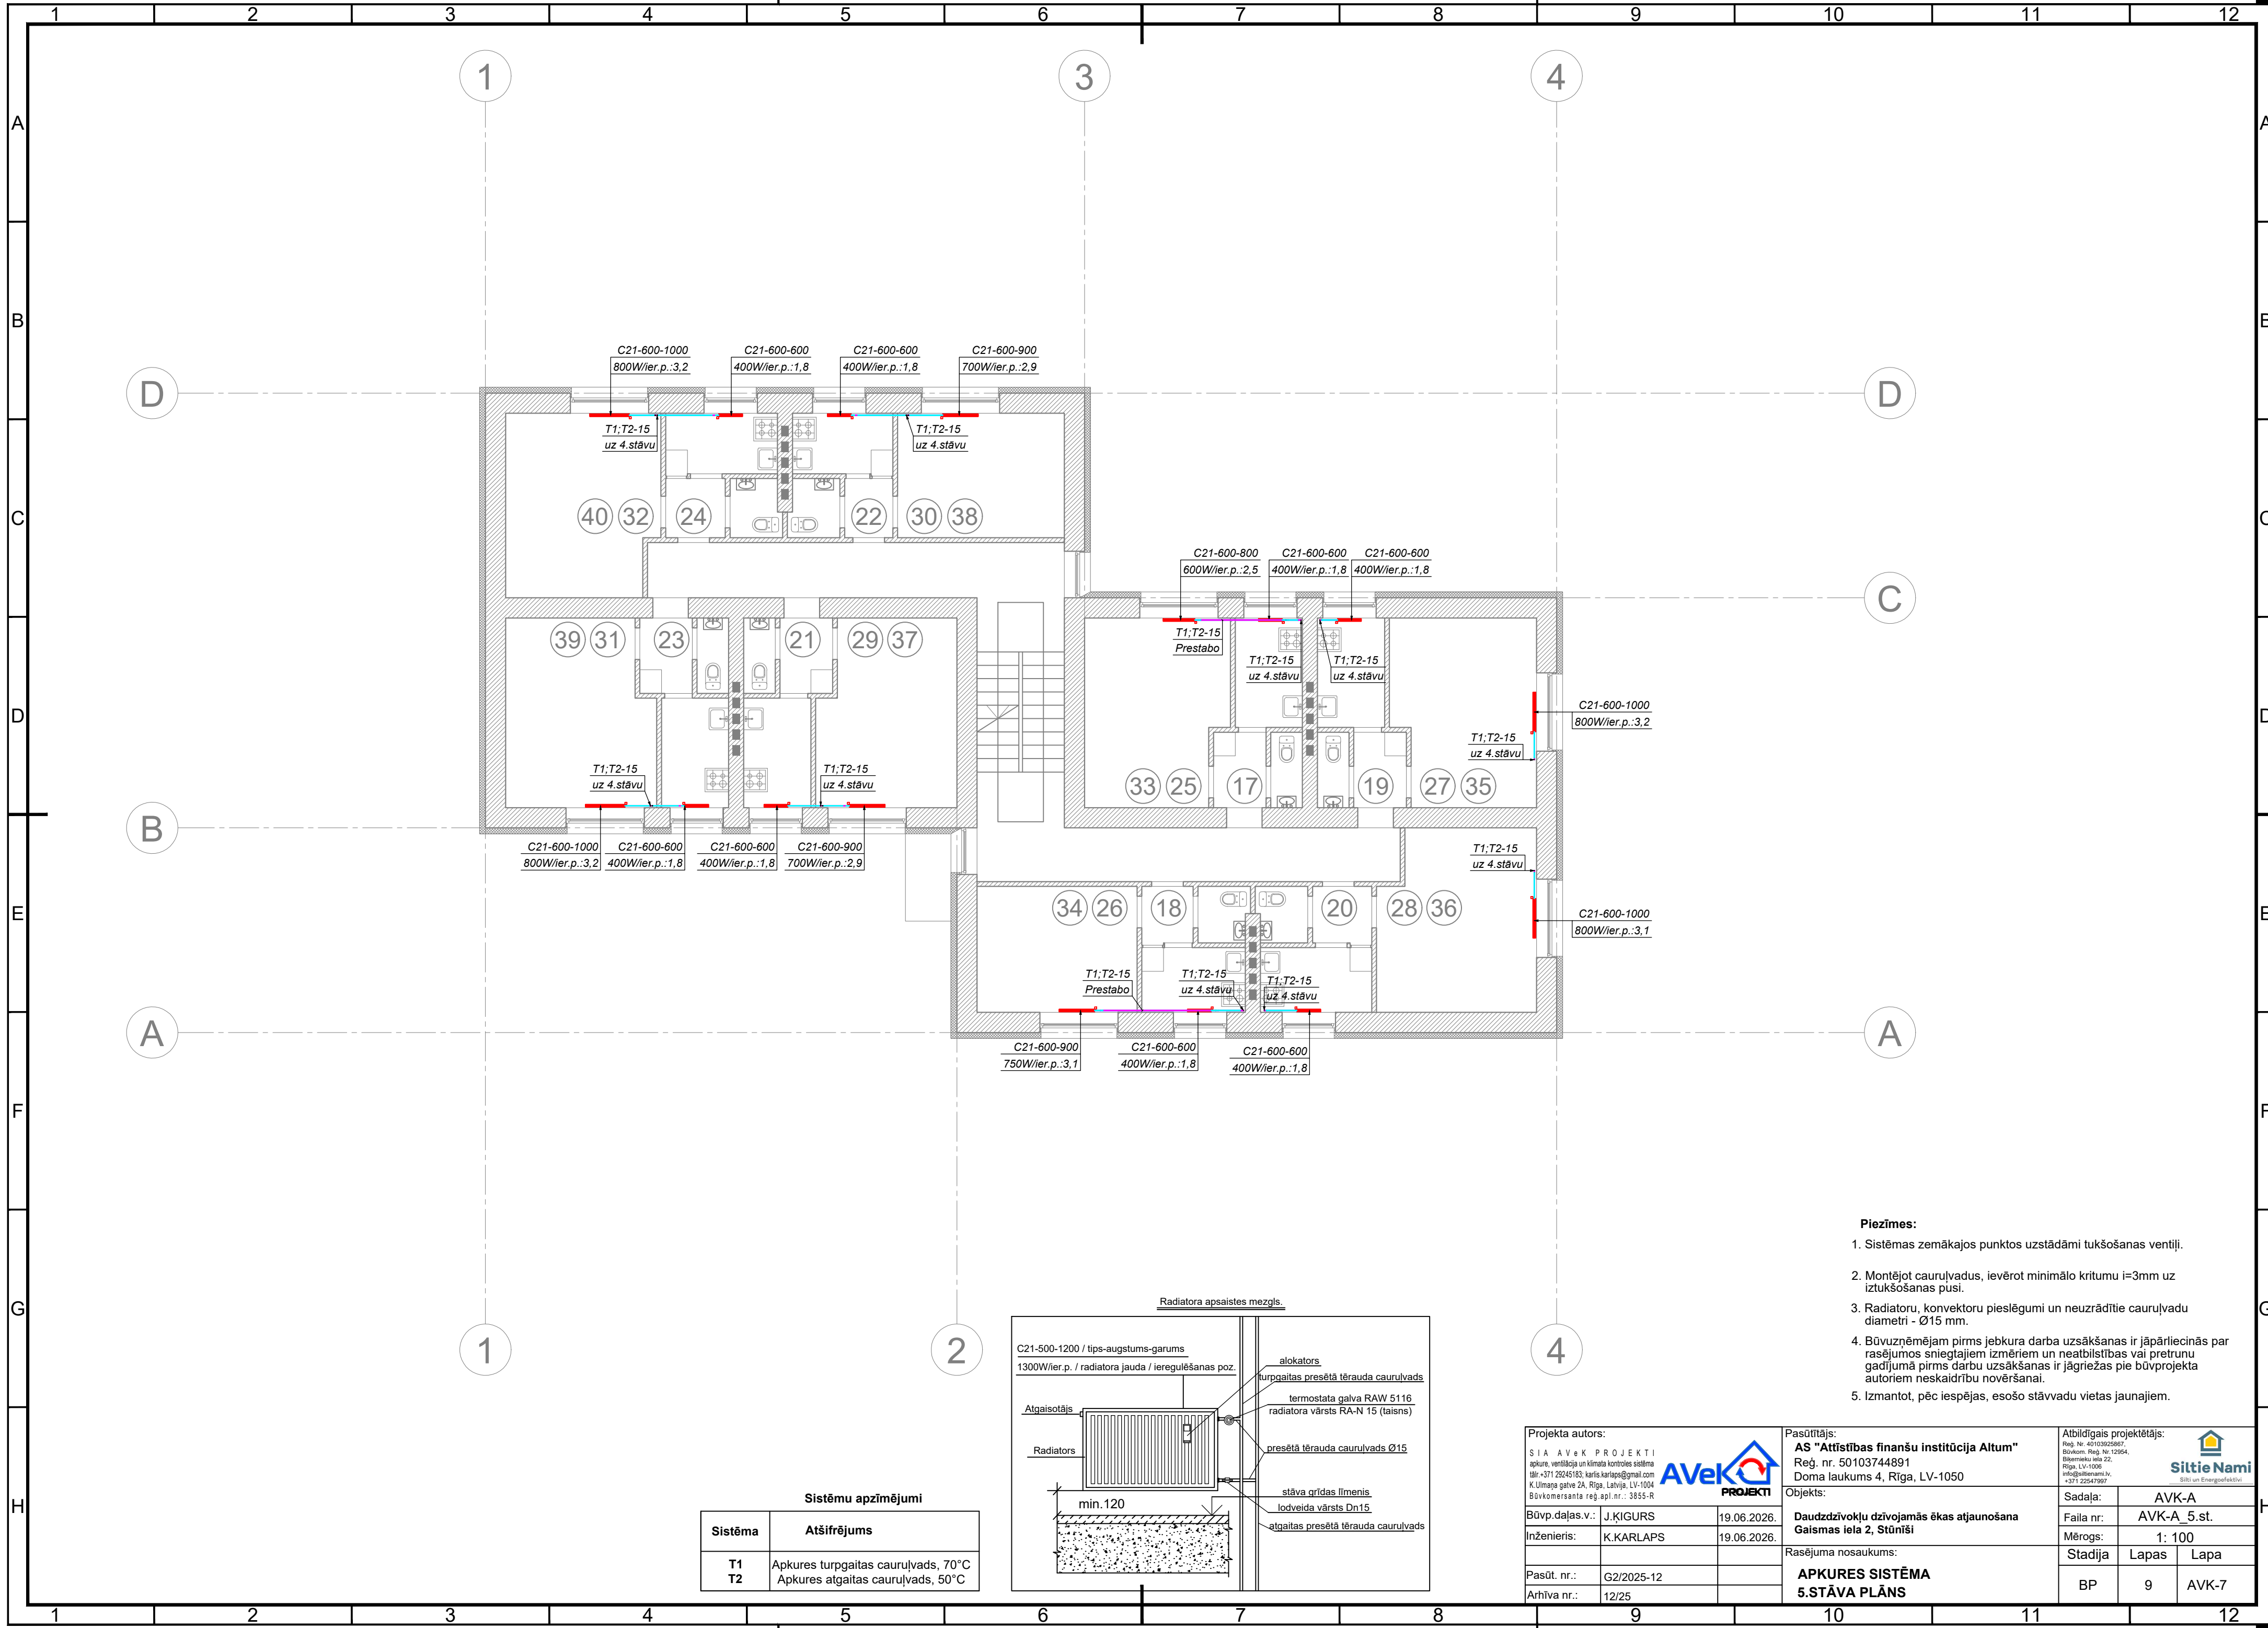

Sistēmu apzīmējumi	
Sistēma	Atšifrējums
T1	Apkures turpgaitas caurulvads, 70°C
T2	Apkures atgaitas caurulvads, 50°C

- Piezīmes:**
- Sistēmas zemākajos punktos uzstādāmi tukšošanas ventīļi.
 - Montējot caurulvadus, ievērot minimālo kritumu $i=3\text{mm}$ uz iztukšošanas pusi.
 - Radiatoru, konvektoru pieslēgumi un neuzrādītie caurulvadu diametri - $\varnothing 15\text{ mm}$.
 - Būvuzņēmējam pirms jebkura darba uzsākšanas ir jāpārbauda par rasējumos sniegtajiem izmēriem un neatbilstības vai pretrunu gadījumā pirms darbu uzsākšanas ir jāgriežas pie būvprojekta autoriem neskaidriību novēršanai.
 - Izmantot, pēc iespējas, esošo stāvavdu vietas jaunajiem.

Projekta autors: SIA AVEK PROJEKTI apkuve, ventilācija un klimata kontroles sistēma tālrunis +371 29245183; karlis.karlaps@gmail.com K.Ulmaņa gatve 2A, Rīga, Latvija, LV-1004 Būvkomersanta reģ.apl.nr.: 3855-R						Pasūtītājs: AS "Attīstības finanšu institūcija Altum" Reģ. nr. 50103744891 Doma laukums 4, Rīga, LV-1050			Atbildīgais projektētājs: Reģ. Nr. 40103020607, Būvkomers. Reģ. Nr. 12954, Blaķiemu iela 22, Rīga, LV-1000 info@altum.lv, +371 22547997								
						Objekts: Daudzdzīvokļu dzīvojamās ēkas atjaunošana Gaisma iela 2, Stūnīši						Sadaļa: AVK-A					
												Faila nr.: AVK-A_5.st.					
												Mērogs: 1: 100					
												Rasējuma nosaukums: APKURES SISTĒMA 5.STĀVA PLĀNS					
Būvp.dajas.v.:			J.KIGURS			19.06.2026.			BP			9			AVK-7		
Inženieris:			K.KARLAPS			19.06.2026.											
Pasūt. nr.:			G2/2025-12														
Arhīva nr.:			12/25														