


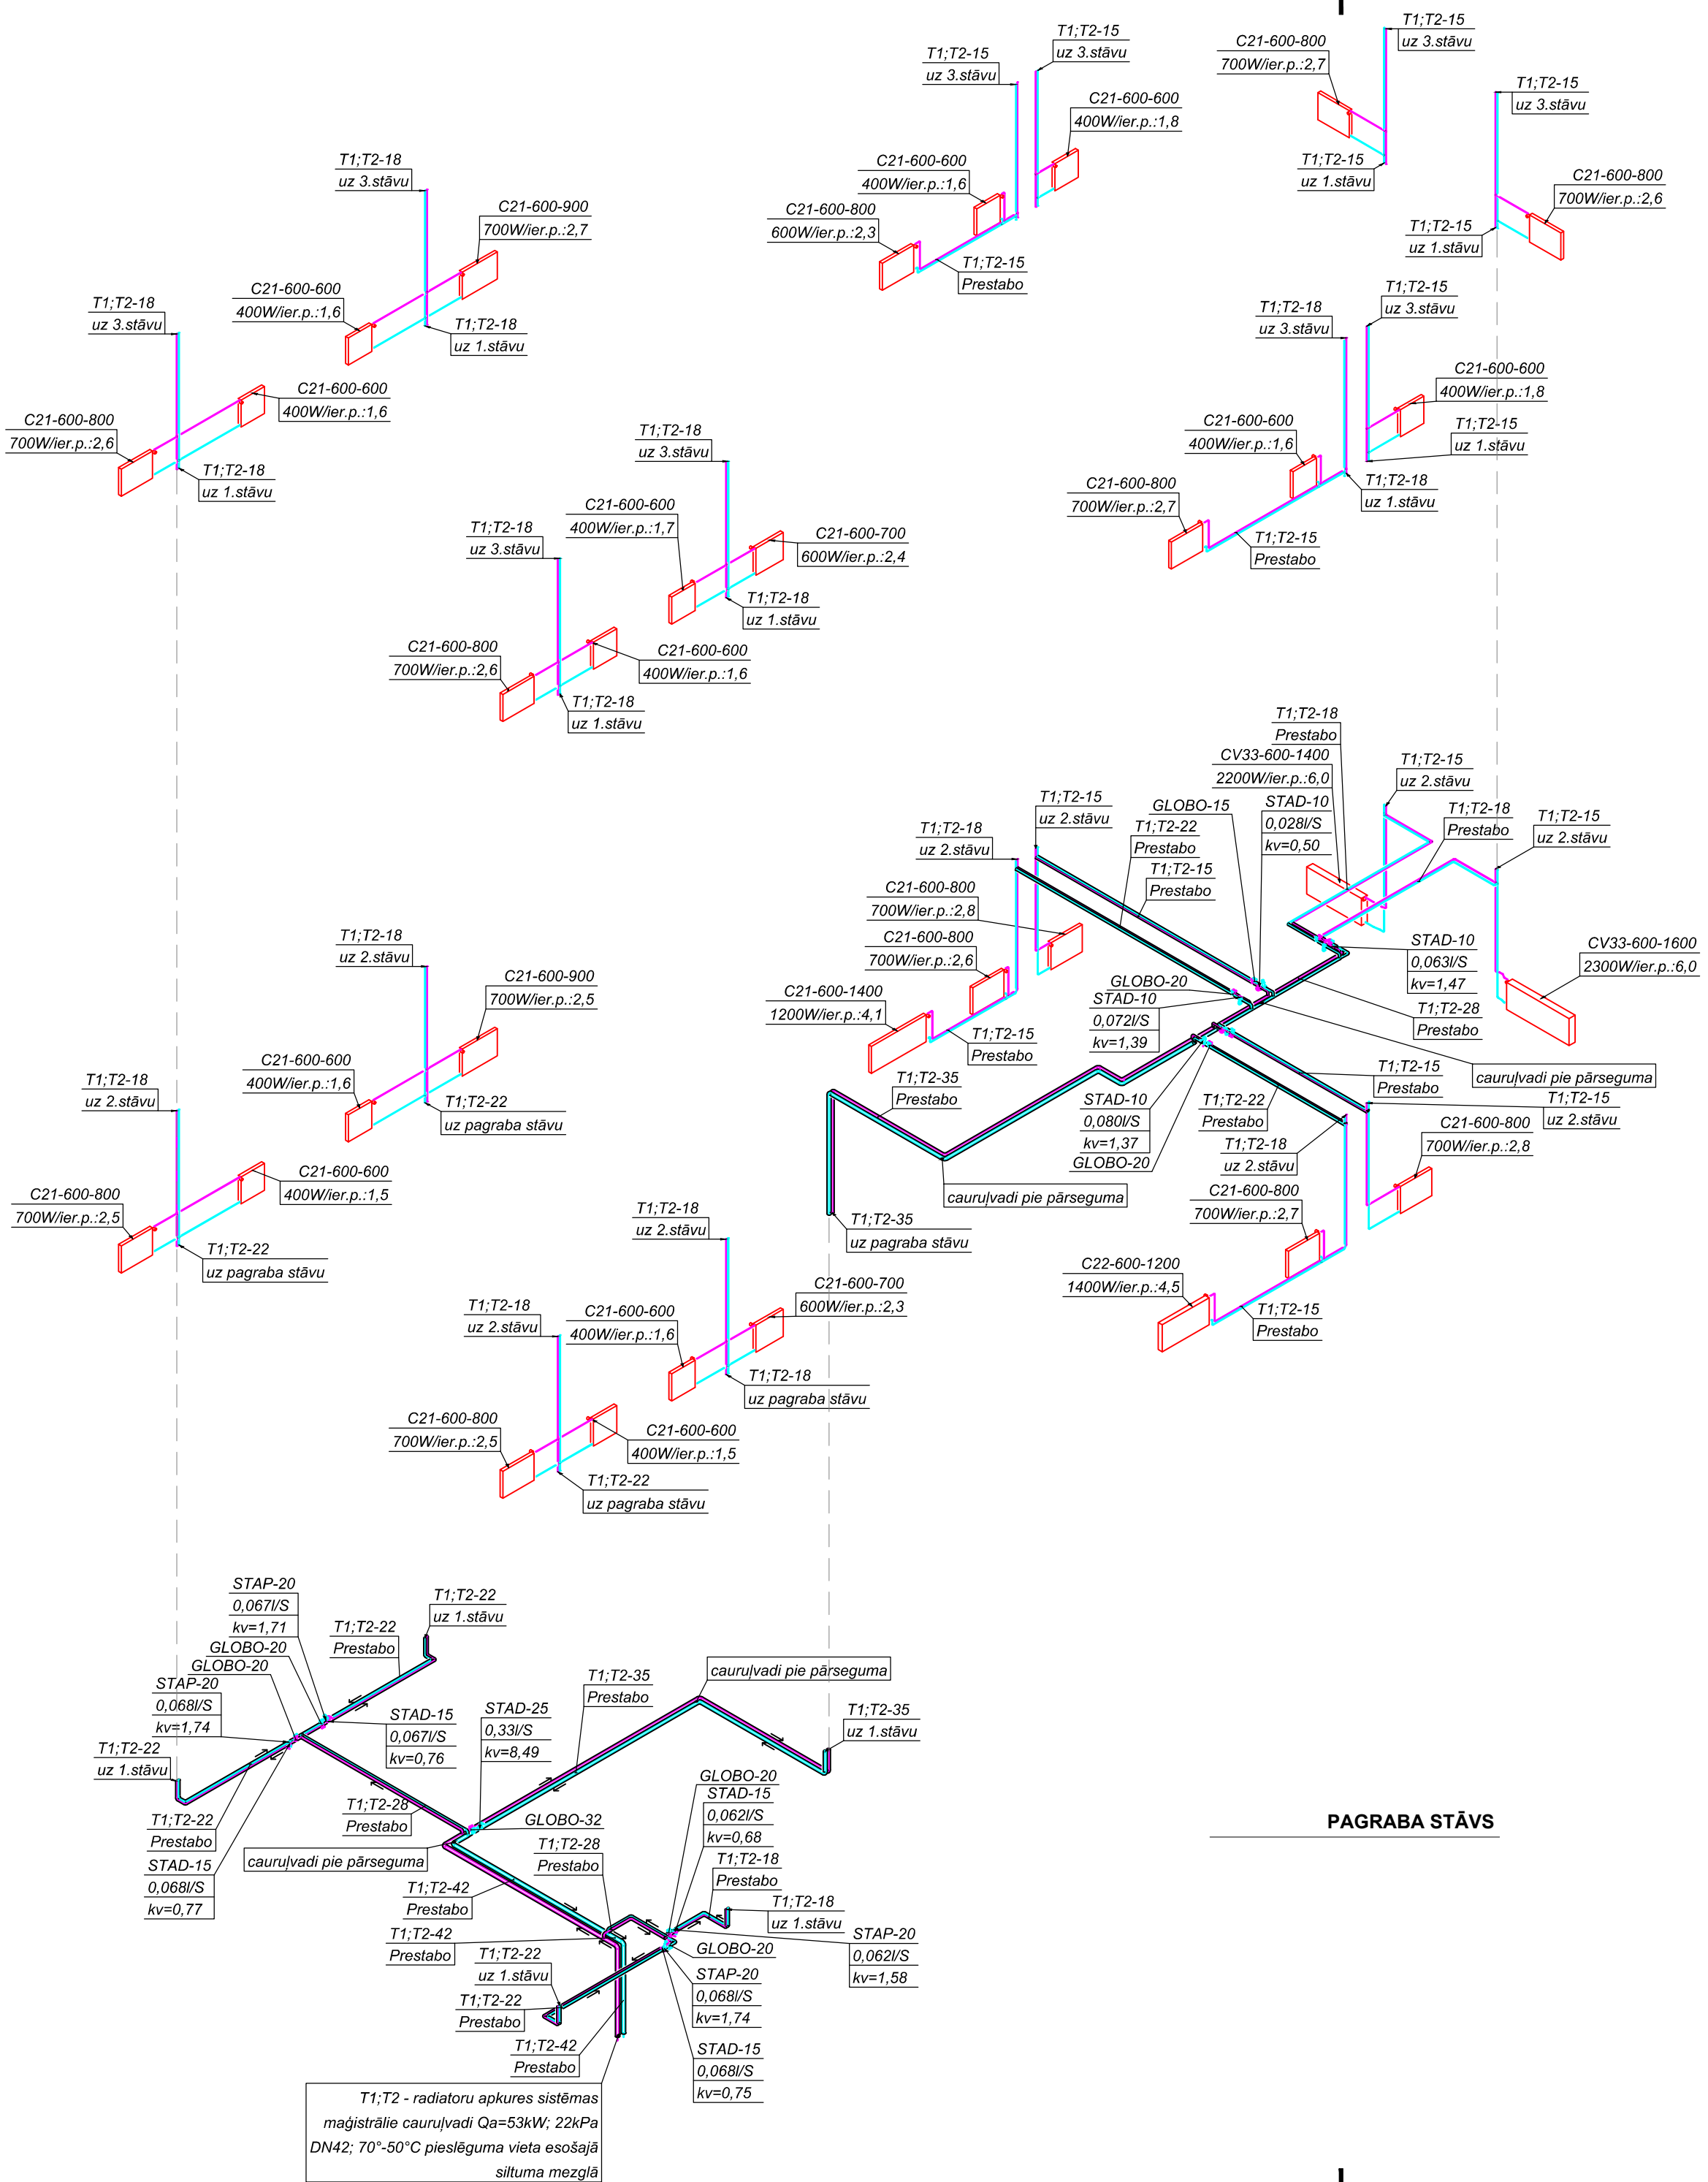


2.STĀVS

1.STĀVS

PAGRABA STĀVS

Sistēmu apzīmējumi	
Sistēma	Atšifrējums
T1	Apkures turpgaitas caurulvads, 70°C
T2	Apkures atgaitas caurulvads, 50°C

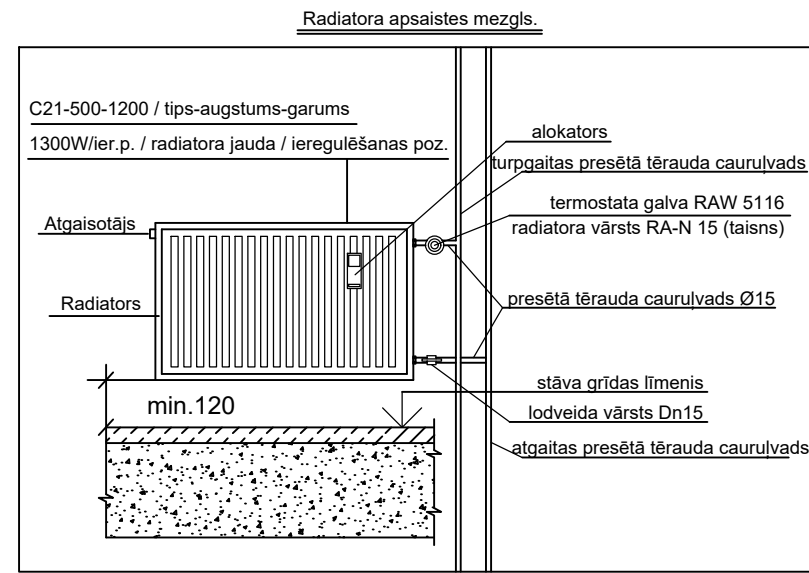

- Piezīmes:**
- Sistēmas zemākajos punktos uzstādāmi tukšošanas ventīļi.
 - Montējot caurulvadus, ievērot minimālo kritumu $i=3\text{mm}$ uz iztukšošanas pusi.
 - Radiatoru, konvektoru pieslēgumi un neuzrādītā caurulvadu diametri - Ø15 mm.
 - Būvuzņēmējam pirms jebkura darba uzsākšanas ir jāpārbauda par rasējumos sniegtajiem izmēriem un neatbilstības vai pretrunu gadījumā pirms darbu uzsākšanas ir jāgriežas pie būvprojekta autoriem neskaidriību novēršanai.
 - Izmantot, pēc iespējas, esošo stāvuvadu vietas jaunajiem.

Projekta autors: SIA AVK PROJEKTI apkuve, ventilācija un klimata kontroles sistēmas tālrunis +371 29245183; karlis.karlaps@gmail.com K. Ulmanis gatve 2A, Rīga, Latvija, LV-1004 Būvkomersanta reģ. apl. nr.: 3855-R		Pasūtītājs: AS "Attīstības finanšu institūcija Altum" Reģ. nr. 50103744891 Doma laukums 4, Rīga, LV-1050		Atbildīgais projektētājs: Reģ. Nr. 4010322867 Būvkomers. Reģ. Nr. 12594 Blaķemīku iela 22, Rīga, LV-1006 info@sitienami.lv +371 22547997	
Būvprojekta vārds: J.KIGURS		Daudzdzīvokļu dzīvojamās ēkas atjaunošana		Sadaļa: AVK-A	
Inženieris: K.KARLAPS		Gaisma iela 2, Stūnīši		Faila nr: AVK-A_sh	
Pasūt. nr.: G2/2025-12		Rasējuma nosaukums:		Mērogs: 1: 100	
Arhīva nr.: 12/25		APKURES SISTĒMAS PAGRABA, 1.UN 2.STĀVU SHĒMAS		Stadija	
				Lapas	
				Lapa	
				BP	
				9	
				AVK-8	

T1,T2 - radiatoru apkures sistēmas
magīstrālie caurulvadi Qa=53kW; 22kPa
DN42; 70°-50°C pieslēguma vieta esošajā
siltuma mezglā