
PIEZĪMES:
1. Galvenās piezīmes skatīt skaidrojošā aprakstā.
2. Sadalnes ir individuāli komplektējamas.

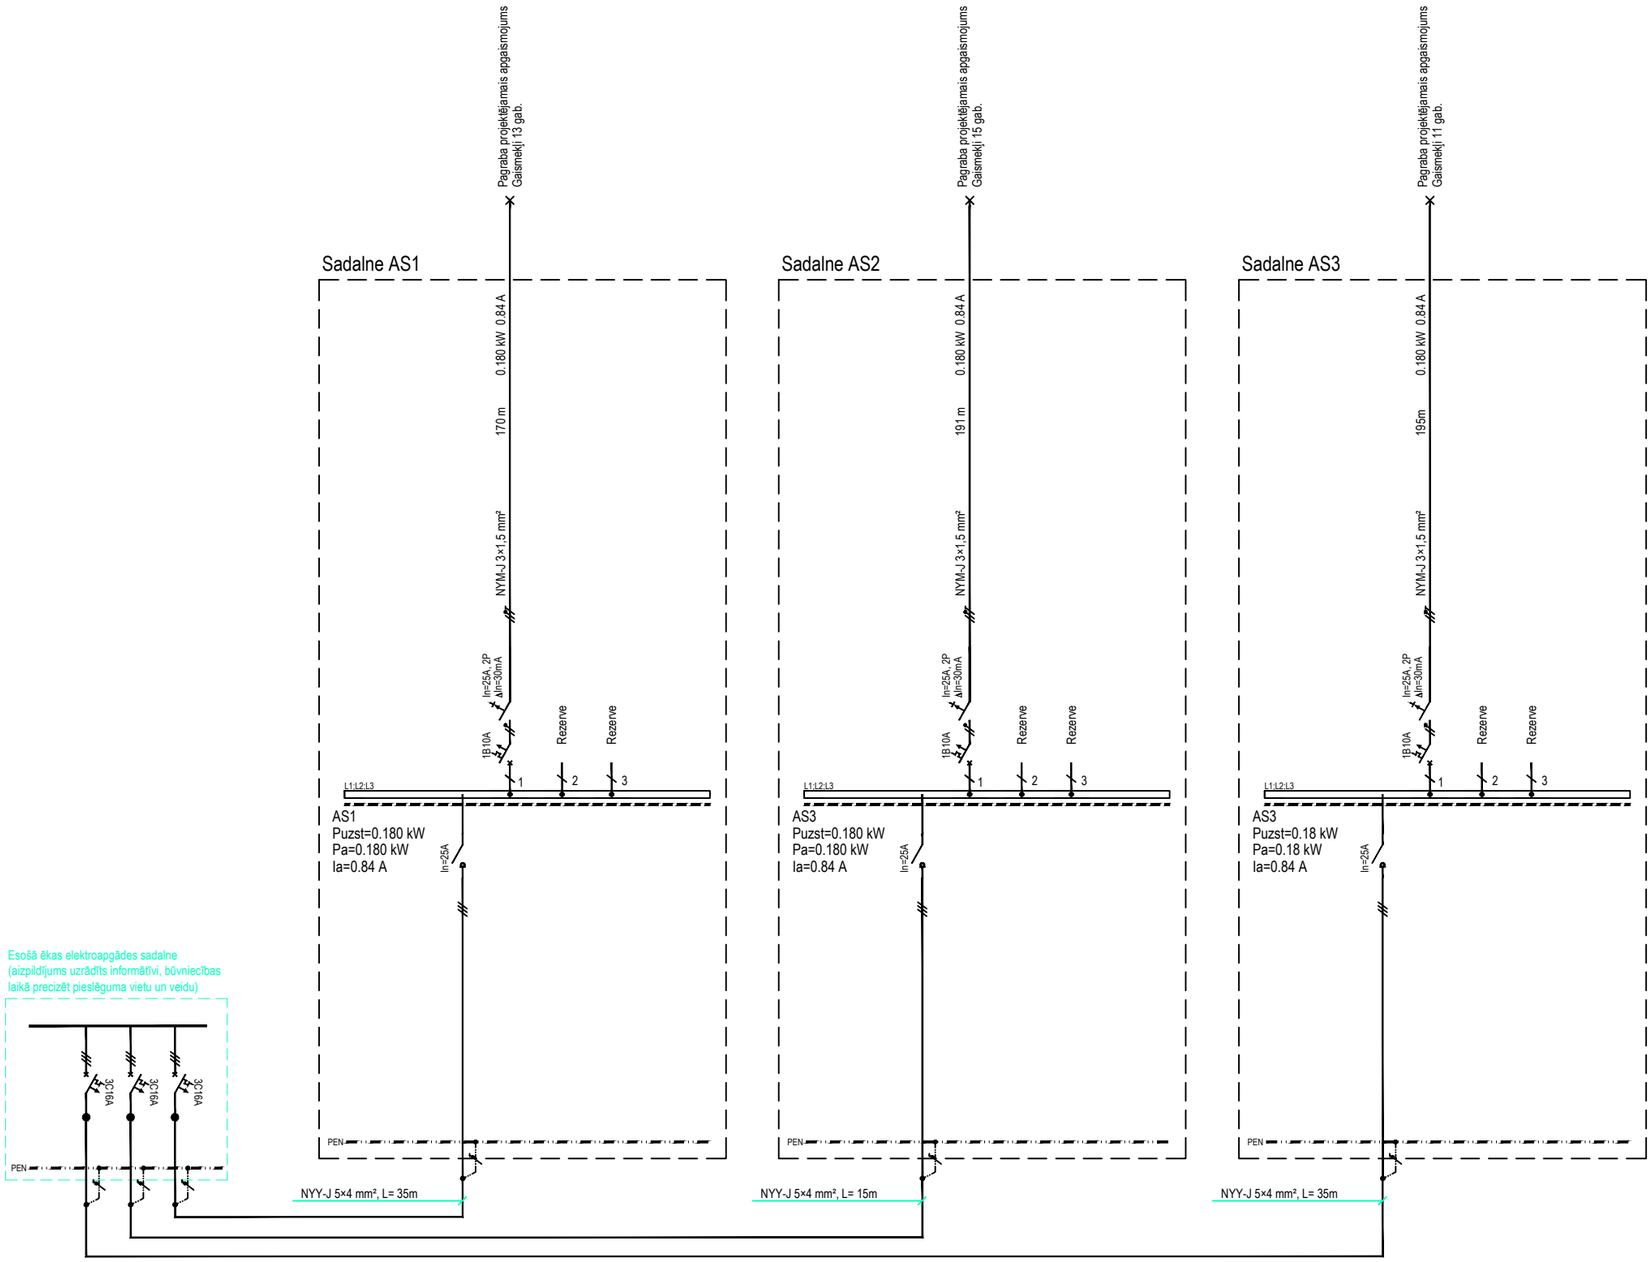

BŪVPROJEKTA IZSTRĀDĀTĀJS SIA VOLTMAX Būvkomersanta reģ. nr. 14177 SIA "CMB" BŪVK. REĢ. NR. 0598-R SIA "VOLTMAX" BŪVK. REĢ. NR. 14177	BŪVNIECĪBAS IEROSINĀTĀJS	**AS "OLAINES ŪDENS UN SILTUMS"** **REĢ. NR. 50003182001**		PASŪT./ARHĪVA NR. Nr.3.18.7-EG-2-1
	OBJEKTA NOSAUKUMS	**Daudzdzīvokļu dzīvojamās mājas Zeiferta ielā 3, Olainē ēkas energoefektivitātes paaugstināšana**		STADIJA **BP**
	OBJEKTA ADRESE KAD. APZ.	**ZEIFERTA IELA 3, OLAINE, OLAINES NOVADS, LV-2114** **8009 002 0624 001**		FAILA NOS. EL-2.dwg
	RASĒJUMA NOSAUKUMS	**Principiālā shēma**		MARKA RAS. NR. EL-2
	IZSTRĀDĀTĀJI	VĀRDS / UZVĀRDS	PARAKSTS	MĒROGS B/M
	DOP DAĻAS VAD.	ARTURS LIEPIŅŠ		DATUMS 13.03.2026.
	IZSTRĀDĀJA	ARTURS LIEPIŅŠ		LAPAS NR. 2