


MEZGLS


4
M 1:20

- Esošais metāla profilētais segums
- Esošas koka latojums
- Esošais dzelzsbetona pārseguma panelis kāpņu telpā
- Tvaika izolācijas plēve 200 μm
- Siltumizolācija akmens vate ROCKWOOL Superrock Premium (vai ekvivalents) $\lambda \leq 0.034 \text{ W/(m}^*\text{K)}$ 75 mm
- KNAUF griestu sistēma ar reģipsi 12.5 mm biezumā (vai ekvivalents)
- Špaktelēšana, gruntēšana un krāsošana

SKATS A-A
Mērogs 1:20

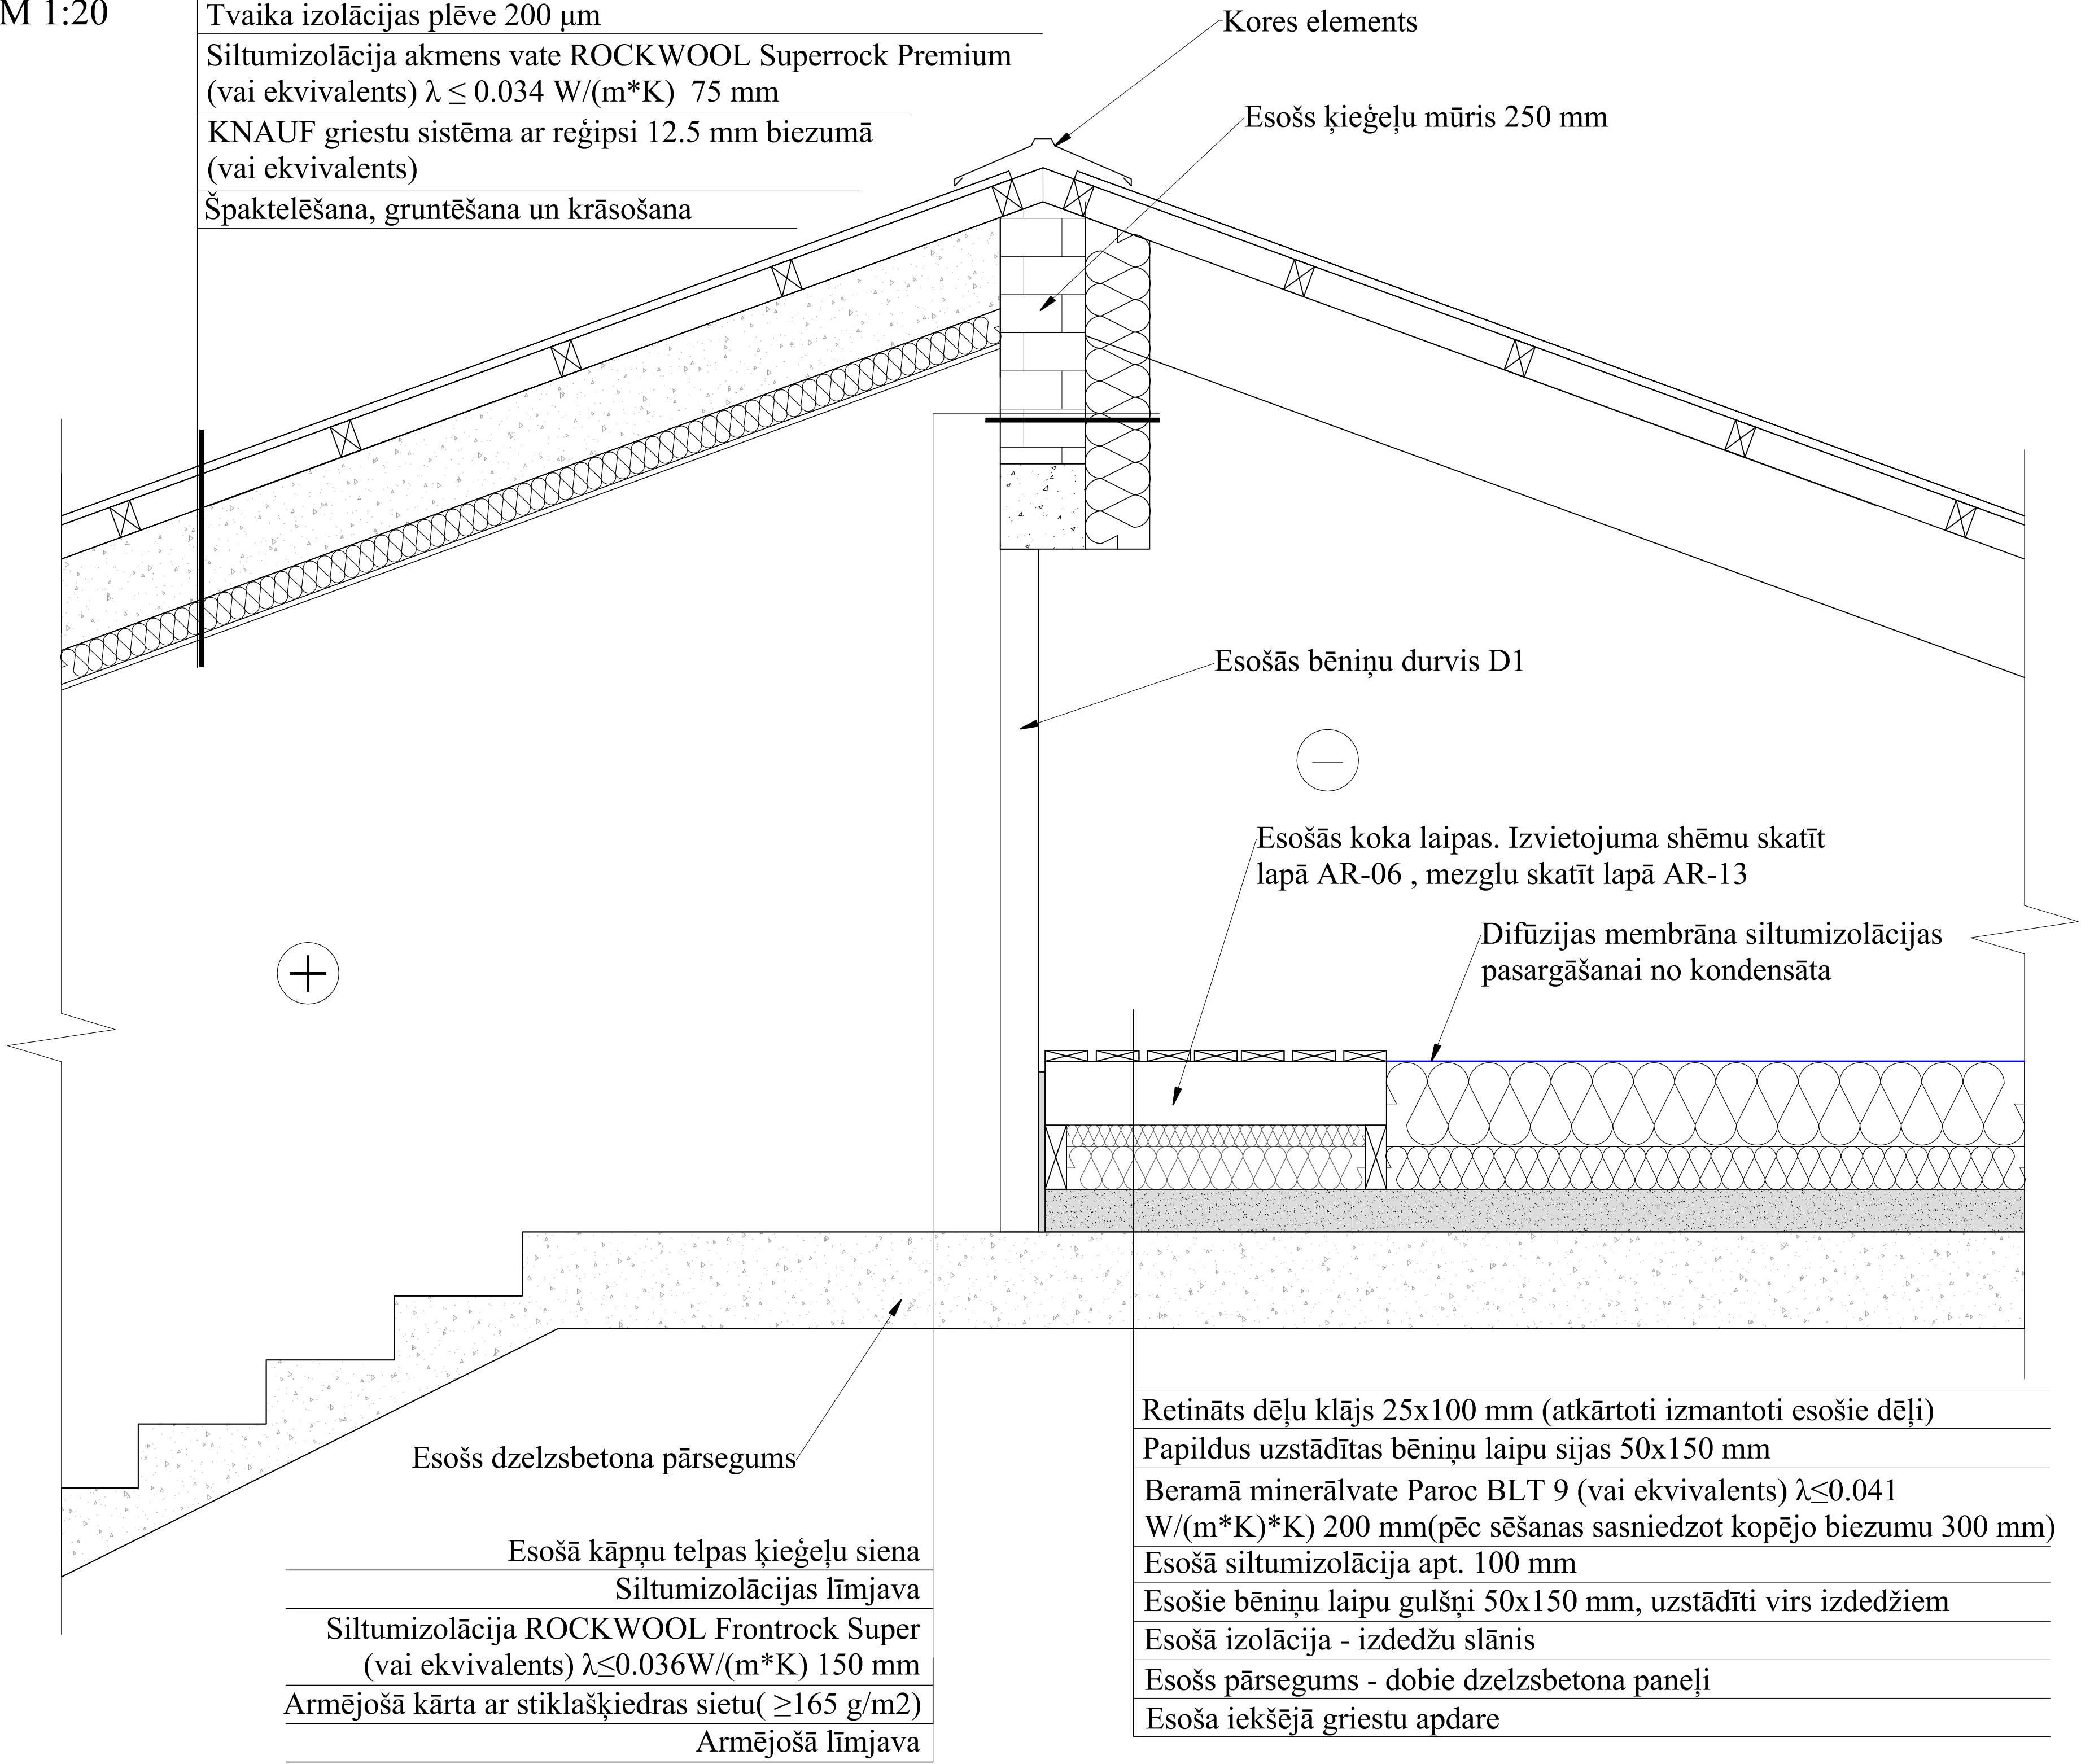

ĒKAS BĒNIŅU STĀVA PLĀNA FRAGMENTS

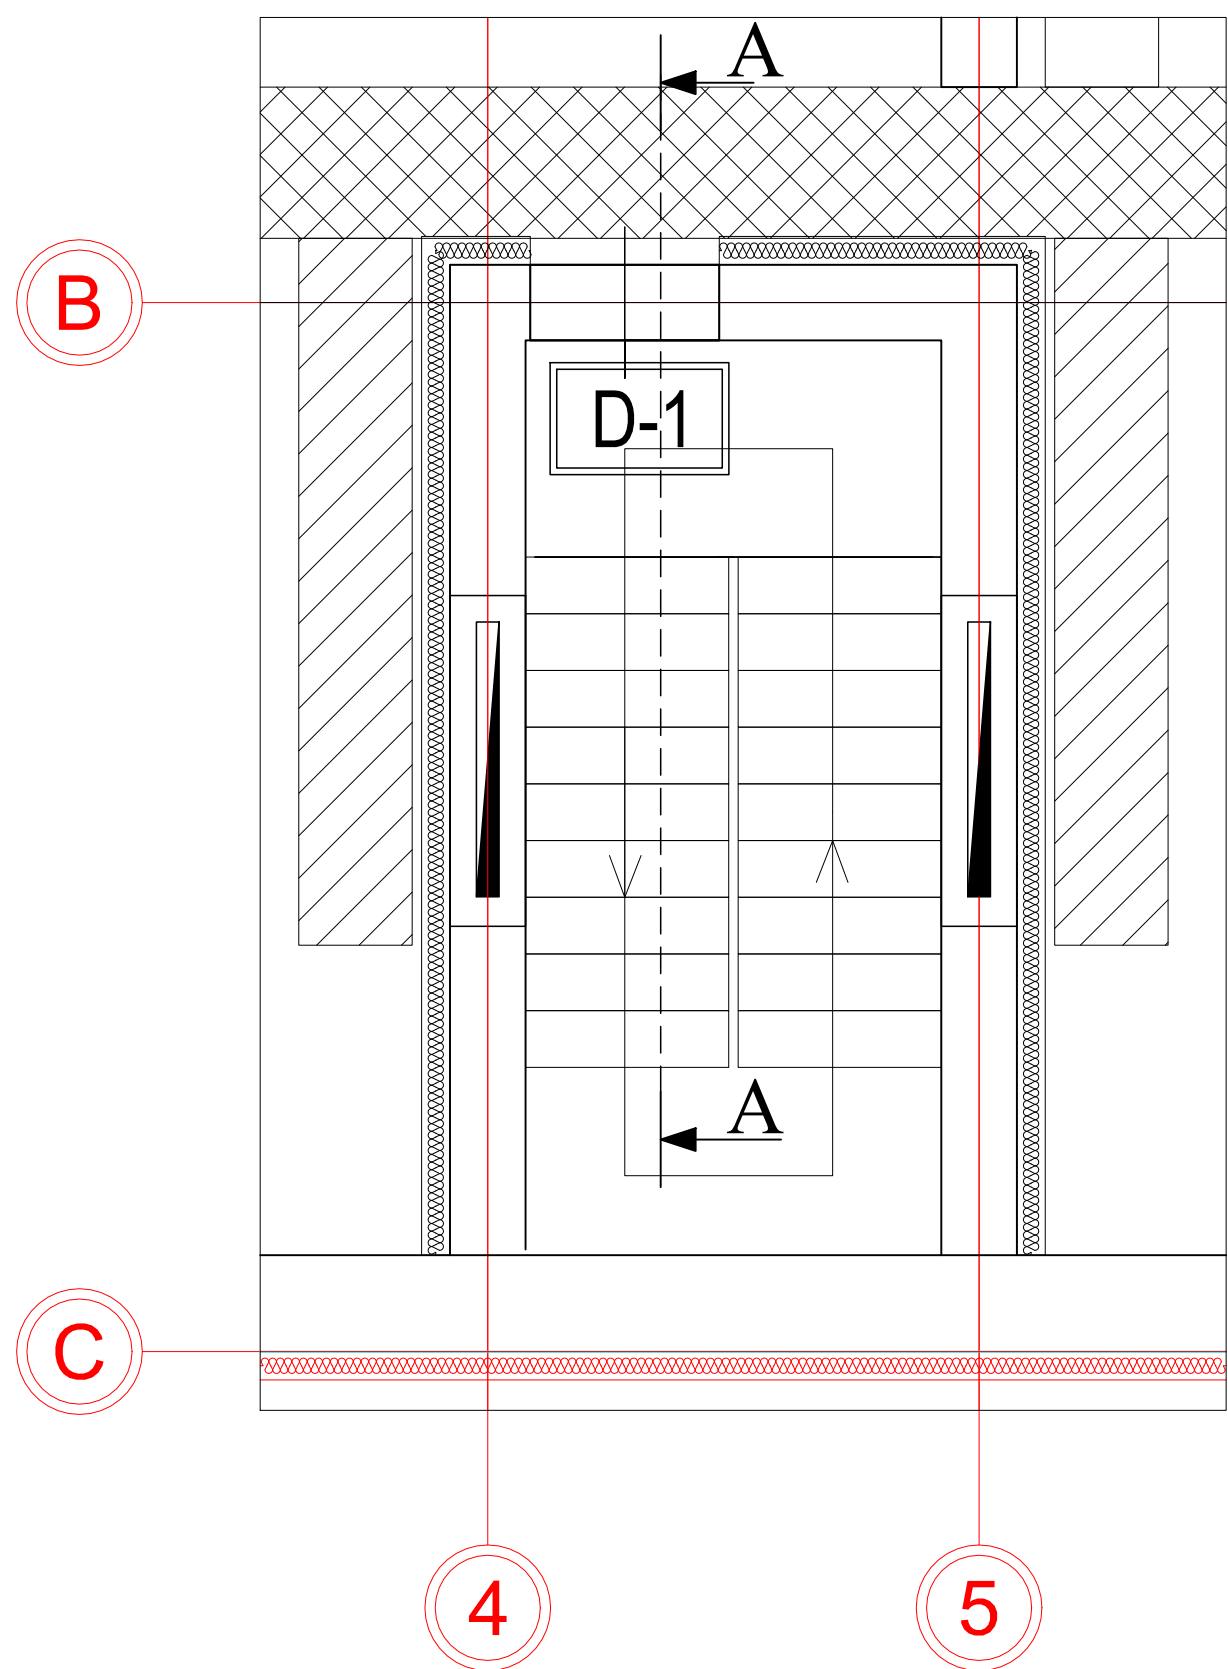

VIRS KĀPŅU TELPĀM ESOŠO JUMTA SEGUMU SAUDZĪGI DEMONTĒT UN IESTRĀDĀT SILTUMIZOLĀCIJU. PĒC PĀRSEGUMA SILTINĀŠANAS DARBIEM UZSTĀDĪT JAUNUEKVIVALENTU JUMTA SEGUMU.

Piezīmes:

- Visas vienkāršotās fasādes atjaunošanas projekta lapas skatāmas kopā ar pārējām lapām.
- Visi izmēri doti milimetros, augstuma atzīmes metros.
- Par nosacīto atzīmi 0.000 pieņemta cokola virsējā atzīme pie ķieģeļu ār sienas.
- Visas atkāpes no projekta risinājumiem, kā arī no tā izrietošās mezglu un risinājumu papildus detalizācijas izstrādā uzņēmējs savlaicīgi, pirms darbu uzsākšanas vai pasūtījumu izdarīšanas, saskaņojot ar projekta autoru.
- Pirms siltumizolācijas darbu veikšanas nepieciešams veikt sienas virsmu mehānisko bojājumu remontu.
- Visiem iebūvējamiem materiāliem ievērot būvmateriālu ražotāja norādījumus un tehnoloģiju.
- Būvniecības materiālus izmantot piedāvātos vai pēc kvalitātes prasībām ekvivalentus.
- Fasādes izolācijas tapu izmērus izvēlēties saskaņā ar ETAG 004 izvirzītajām prasībām.

B			
A			
KODS	IZMAIŅAS	IZMAIŅAS VEICA	DATUMS
CAD RASĒJUMĀ AR ROKU VEIKTAS IZMAIŅAS IR SPĒKĀ, JA APLIECINĀTAS AR BŪVPROJEKTA VADĪTĀJA PARAKSTU			
PROJEKTĒTĀJS: Cērkazi-G Profesionalitāte un kvalitāte Reģ. Nr.43603063747, Ropažu iela 14A-52, Rīga, LV-1039 A/S Swedbanka, Konts: LV86HABA0551038093376			
BŪVNIECĪBAS IEROSINĀTĀJS: AS "OLAINES ĪDENS UN SILTUMS", Reg.Nr. 50003182001, Kūdras iela 27, Olaine, LV-2114		PASŪTIJUMA NR.: 3.18.7-EG-3-1	
BŪVPROJEKTA NOSAUKUMS: ENERGOEFEKTIVITĀTES PAAUGSTINĀŠANA DAUDZDZĪVOKĻU DZĪVOJAMAI ĒKAI ZEMGALES IELA 35, OLAINĒ, OLAINES NOV.		FAILA NOS.: analogi rasējuma Nr.	ARHĪVA NR.: -
OBJEKTA ADRESE: ZEMGALES IELA 35, OLAINĒ, OLAINES NOV. KADAŠTRA NR. 8009 002 0637 001		STADIJA: PASKAIDROJUMA RAKSTS	
RASĒJUMA NOSAUKUMS: KONSTRUKTĪVO RISINĀJUMU MEZGLS NR. 4		DATUMS: 01.12.2025	MEROGS: 1:20
DAĻAS VAD.:	I. LĀČAUNIECE	01.12.2025	DAĻA RAS. NR. LAPAS NR.
IZSTRĀDĀJA:	V.ČAIKOVA	01.12.2025	AR-12