


# Katlu telpas iekārtu izvietojuma griezumums 1-1

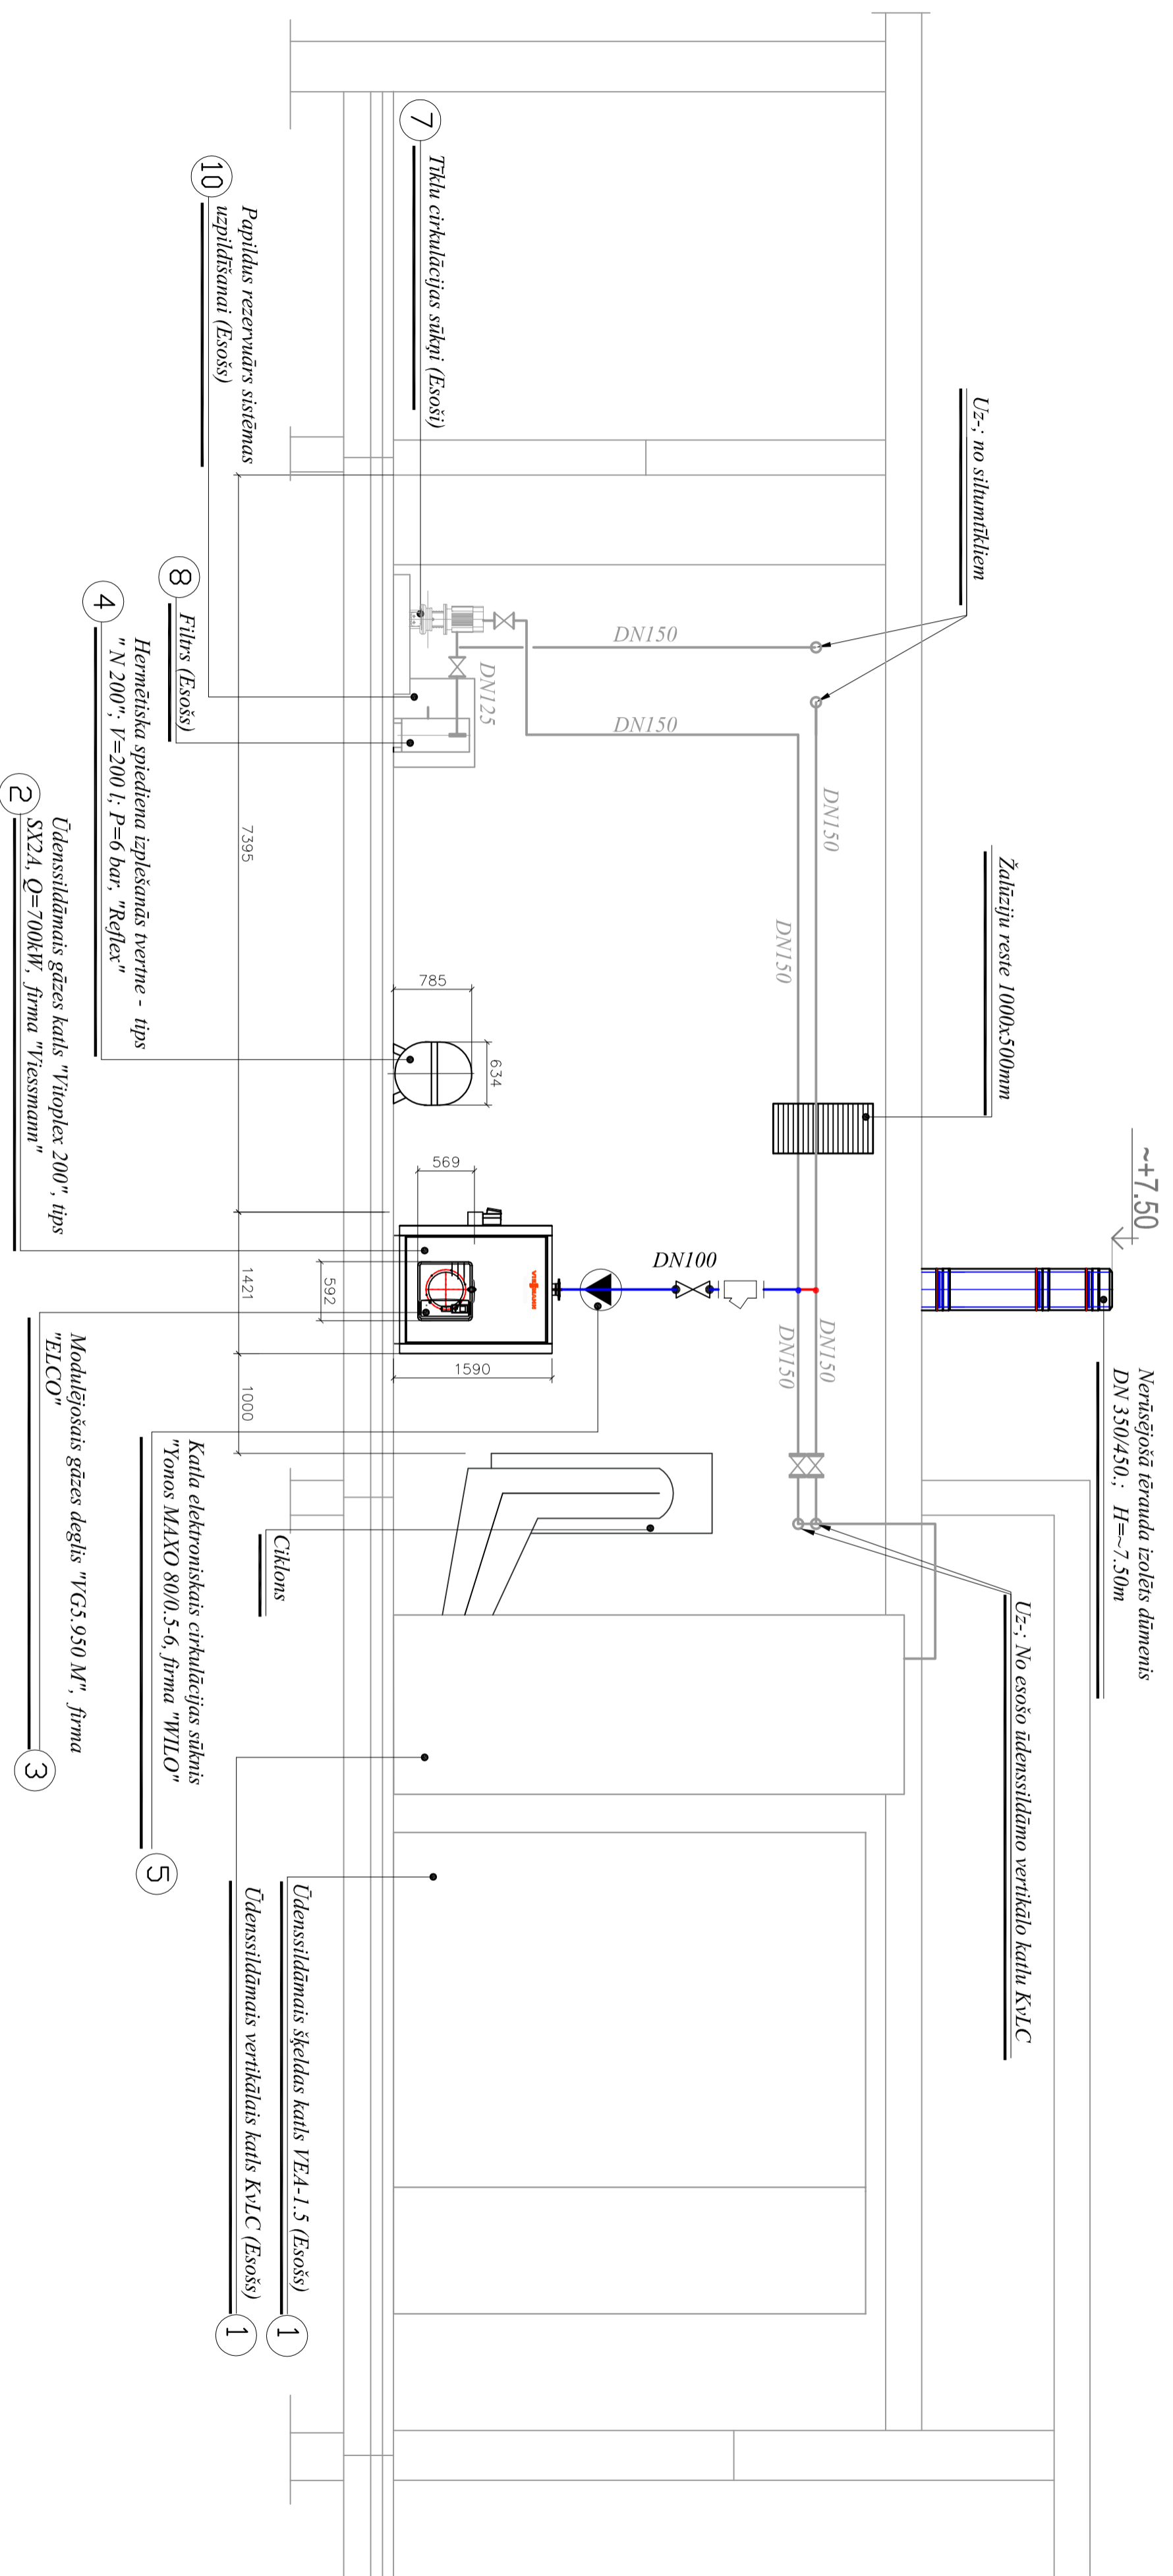

## Tehniskie norādījumi

Ar pelēko krāsu apzīmētas esošās iekārtas un cauruļvadi.

1. Lapu skaītī kopā ar SM-2; SM-4; SM-5.
2. Iekārtu un cauruļvadu novietojumu precizēt pie montāžas darbu veikšanas.
3. Izmēri doti mm, augstuma atzīmes m.
4. Montēt pēc rūpnīcas izgatavošanas instrukcijas.
5. Visiem materiāliem un izstrādājumiem jābūt ar atbilstības sertifikātiem.
6. Metinātie savienojumi veidojami ar elektrodziem un materiāliem, metināšanas materiāliem un tehnoloģijai jāatbilst pieņemto tēraudu marķān ar visu to mehānisko īpašību saglabāšanu.
7. Visas pamatekārtu metālistikas daļas sazemēt.
8. Sistēmas augstākajos punktos uzstādīt atgaisotājus, zemākajos - izlaides armatūru.
9. Nerūsējoša tērauda dūmeni stiprināt pie ēkas ār sienas ik pēc 1m.

Lapas zīmējs	A2	Objekts / adrese:		Stadija
PBV	Vārds, uzvārds I.Pauris	Paraksts	Datums 15.05.2019.	Būvprojekta izstrāde katlu mājas gāzapgādei Gaismas ielā 10, Stūnīšos, Oļaines novads
Projekcija	S.Gāzneris		15.05.2019.	
				Pasūtītājs / būvniecības ierosinātājs: SIA "Zeiferti" Jaunolaine, Oļaines pag., Oļaines nov.
				Katlu telpas iekārtu izvietojuma griezumums 1-1.
Pasūtītāja Nr.	19-02-564			