


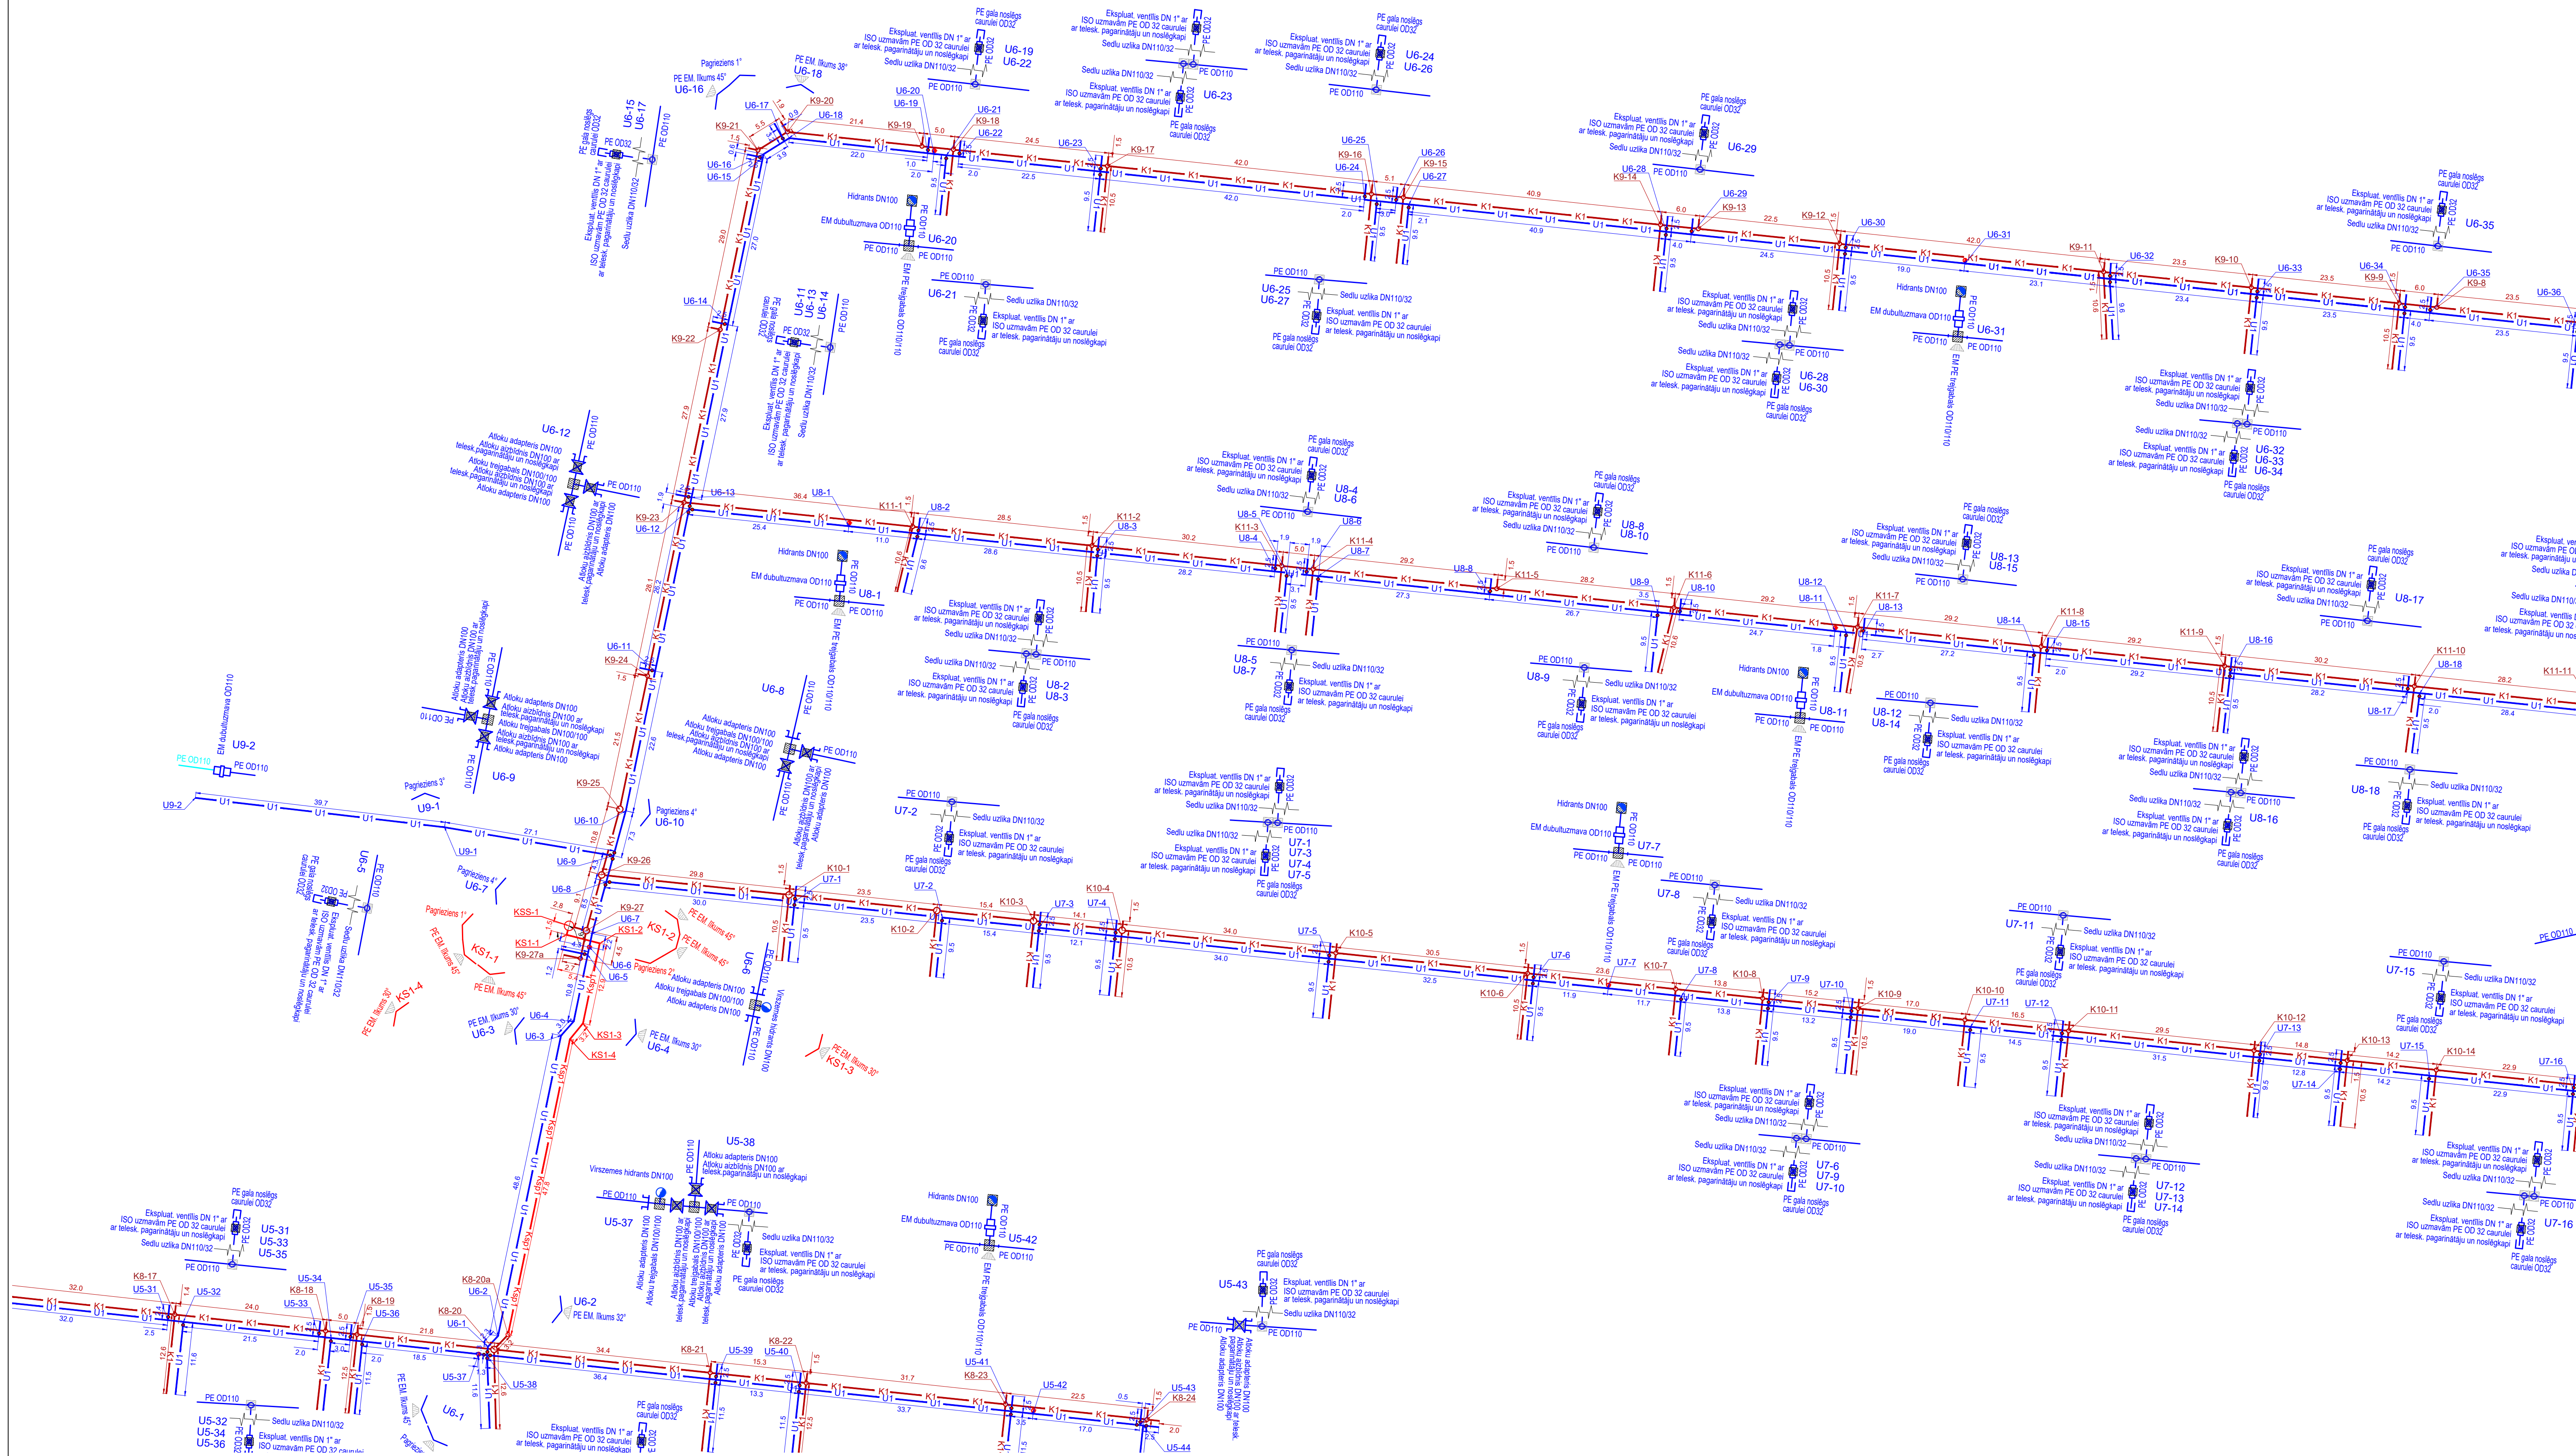

APZĪMĒJUMI

- K1 Paštesces kanalizācija OD200 (izbūvējama atvērta tranšējā)
- K2 Paštesces kanalizācija māju pievads OD160 (izbūvējama atvērta tranšējā)
- K3 Paštesces kanalizācijas aka
- U1 Ūdensvads OD110 (izbūvējams atvērta tranšējā)
- U2 Ūdensvada māju pievads OD32 (izbūvējams atvērta tranšējā)
- U3 Ugunsdzēsības hidrants (virszemes)
- Ksp1 Sadzīves kanalizācijas spiedvads OD110
- U4 Sadzīves kanalizācijas sūkņu stacija
- U5 Ūdensvada aizbīdnis

 Rīga, Jelgavas iela 90 Tālrunis: +371 67500180 Fakss: +371 67500181		PASŪTĪTĀJS:		AS "OLAINES ŪDENS UN SILTUMS"	
		OBJEKTS: Ūdensapgādes un kanalizācijas tīklu paplašināšana, elektroapgādes pieslēgums sūkņu stacijām, "Ūdraitītes", "Pīparkūkas", Jaunolaines ciemā, Olaines pag., Olaines nov.		Līguma Nr. 25/64/2-18 Arhiva Nr. 2025-UK/957-43	
Amats	Uzvārds	Paraksts	Datums	Lapas nosaukums:	Mērogs: 1:500
Būvpr.d.v.	M. Ozoliņa		11.02.2026	UKT detalizācija	Stadija
Izstrādāja	A.T.Vītols		11.02.2026		Lapas
					Ras.Nr.
					BP
					UKT-10