

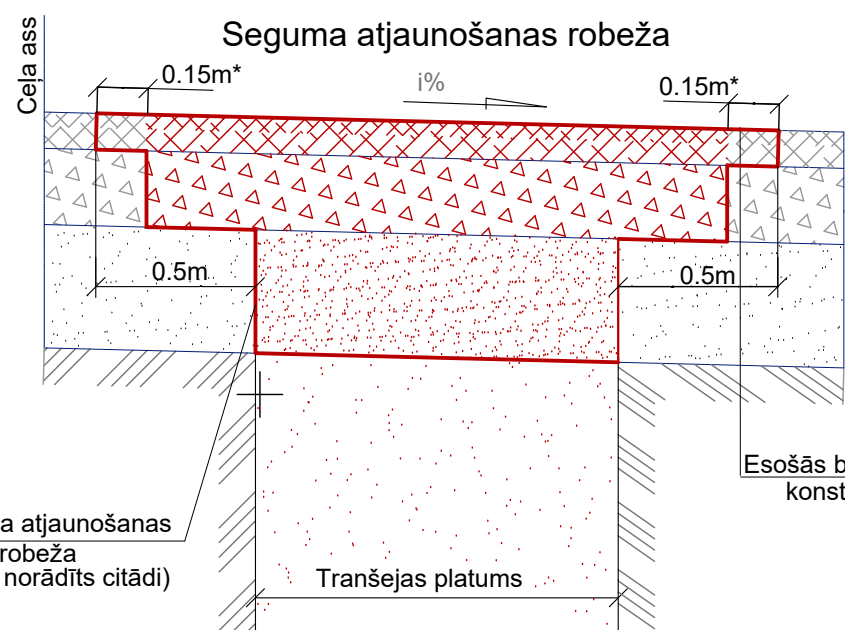


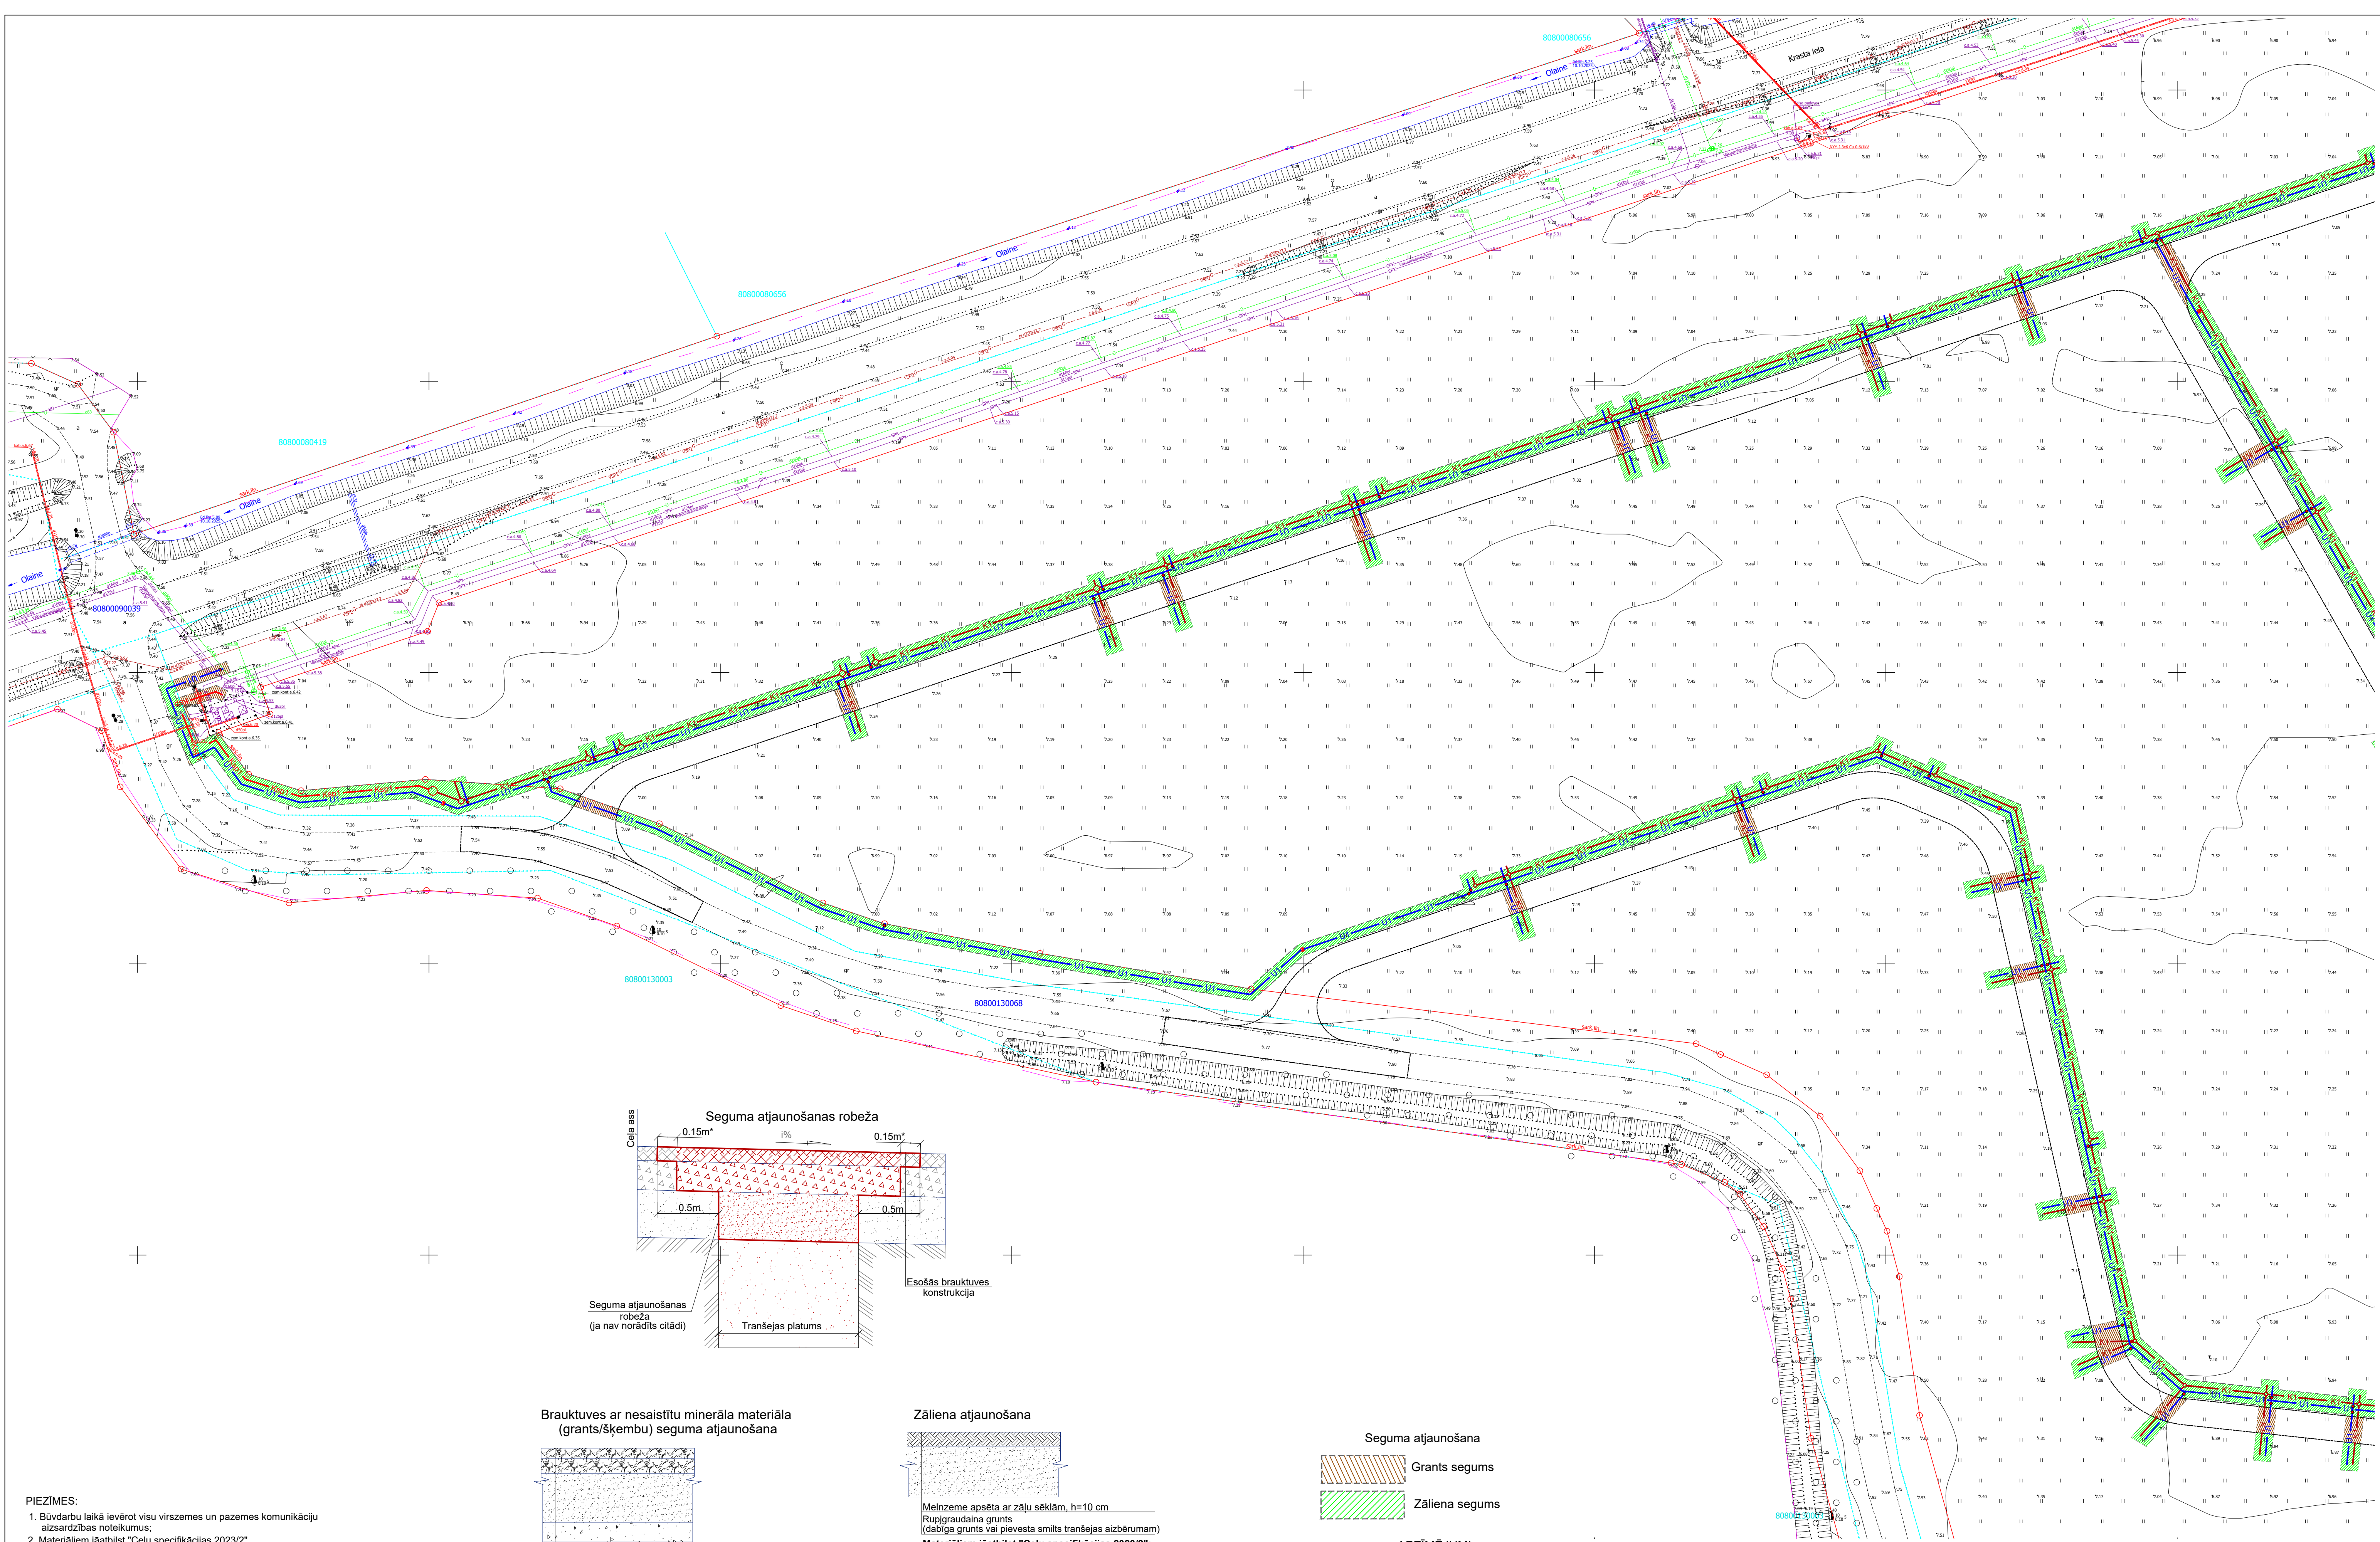


Brauktuves ar nesaistītu minerāla materiāla (grants/šķembu) seguma atjaunošana

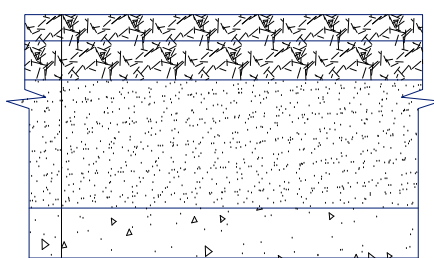


Minerālmateriālu maisījums 0/32s, (AADTj, kravas ≤100), h=10cm
Minerālmateriālu maisījums 0/63 pn, (AADTj, kravas ≤100), h=20cm
Nepastiprināts salizturīgais slānis, h=40cm
Rupjgraudaina grunts (dabīga grunts vai pievesta smiltis tranšejas aizbērumam)
Materiāliem jāatbilst "Ceļu specifikācijas 2023/2";

Zāliena atjaunošana

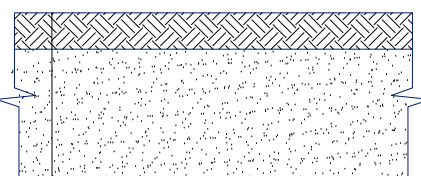

Melnzeme apsēta ar zāļu sēklām, h=10 cm
Rupjgraudaina grunts (dabīga grunts vai pievesta smiltis tranšejas aizbērumam)
Materiāliem jāatbilst "Ceļu specifikācijas 2023/2";

Seguma atjaunošana

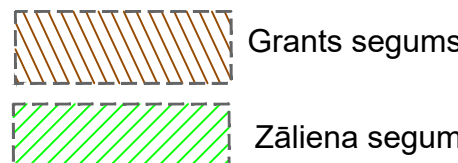

APZĪMĒJUMI

- K1 Paštecis kanalizācija OD200 (izbūvējama atvērta tranšējā)
- K1 Paštecis kanalizācija māju pievads OD160 (izbūvējama atvērta tranšējā)
- U1 ūdensvads OD110 (izbūvējams atvērta tranšējā)
- U1 ūdensvada māju pievads OD32 (izbūvējams atvērta tranšējā)
- Ugunsdzēsības hidrants (virszemes)
- Ksp1 Sadzīves kanalizācijas spiedvads OD110
- Sadzīves kanalizācijas sūkņu stacija
- Ūdensvada aizbēdīns

		PASŪTĪTĀJS:		AS "OLAINES ŪDENS UN SILTUMS"	
Rīga, Jelgavas iela 90 Tālrunis: +371 67500180 Fakss: +371 67500181		OBJEKTS: Ūdensapgādes un kanalizācijas tīklu paplašināšana, elektroapgādes pieslēgums sūkņu stacijām, "Ūdraines", "Piparkūkas", Jaunolaines ciemā, Olaines pag., Olaines nov.		Līguma Nr. 25/64/2-18 Arhīva Nr. 2025-UK/957-43	
Amats	Uzvārds	Paraksts	Datums	Lapas nosaukums:	
Būvpr.d.v.	M. Ozoliņa		11.02.2026	Segumu atjaunošanas plāns	
Izstrādāja	A.T.Vitols		11.02.2026	Stadija	Mērogs: 1:500
				Lapas	Ras.Nr.
				BP	UKT-12

PIEZĪMES:

- Būvdarbu laikā ievērot visu virszemes un pazemes komunikāciju aizsardzības noteikumus;
- Materiāliem jāatbilst "Ceļu specifikācijas 2023/2".
- Ceļa segas un seguma izbūves darbi jāveic atbilstoši CS2023/2.
- Konstruktīviem slāņiem jābūt izbūvētiem pakāpienveidīgiem;
- Minerālmateriālu maisījuma pamata kārtas nestspējai uz minerālmateriālu virskārtas virsmas jābūt vismaz $E_v = 150\text{MPa}$;
- Nepastiprinātas salizturīgās kārtas nestspējai uz virskārtas virsmas jābūt vismaz vismaz $E_v = 60\text{MPa}$;
- Nepastiprinātām salizturīgām kārtām jāatbilst "Ceļu specifikācijas 2023/2".
- Grunts sablīvējums (zem salizturīga slāņa) $\geq 98\%$ no Prokora blīvuma vai veicot dubulto slogošanu ar statisko plātni $Eu2/Eu1 \leq 3.5$.
- Sablīvējums nepastiprinātām salizturīgām slāņiem $\geq 100\%$ no Prokora blīvuma vai veicot dubulto slogošanu ar statisko plātni $Eu2/Eu1 \leq 2.5$.
- Sablīvējums minerālmateriālu maisījuma slāņiem $\geq 102\%$ no Prokora blīvuma vai veicot dubulto slogošanu ar statisko plātni $Eu2/Eu1 \leq 2.3$.