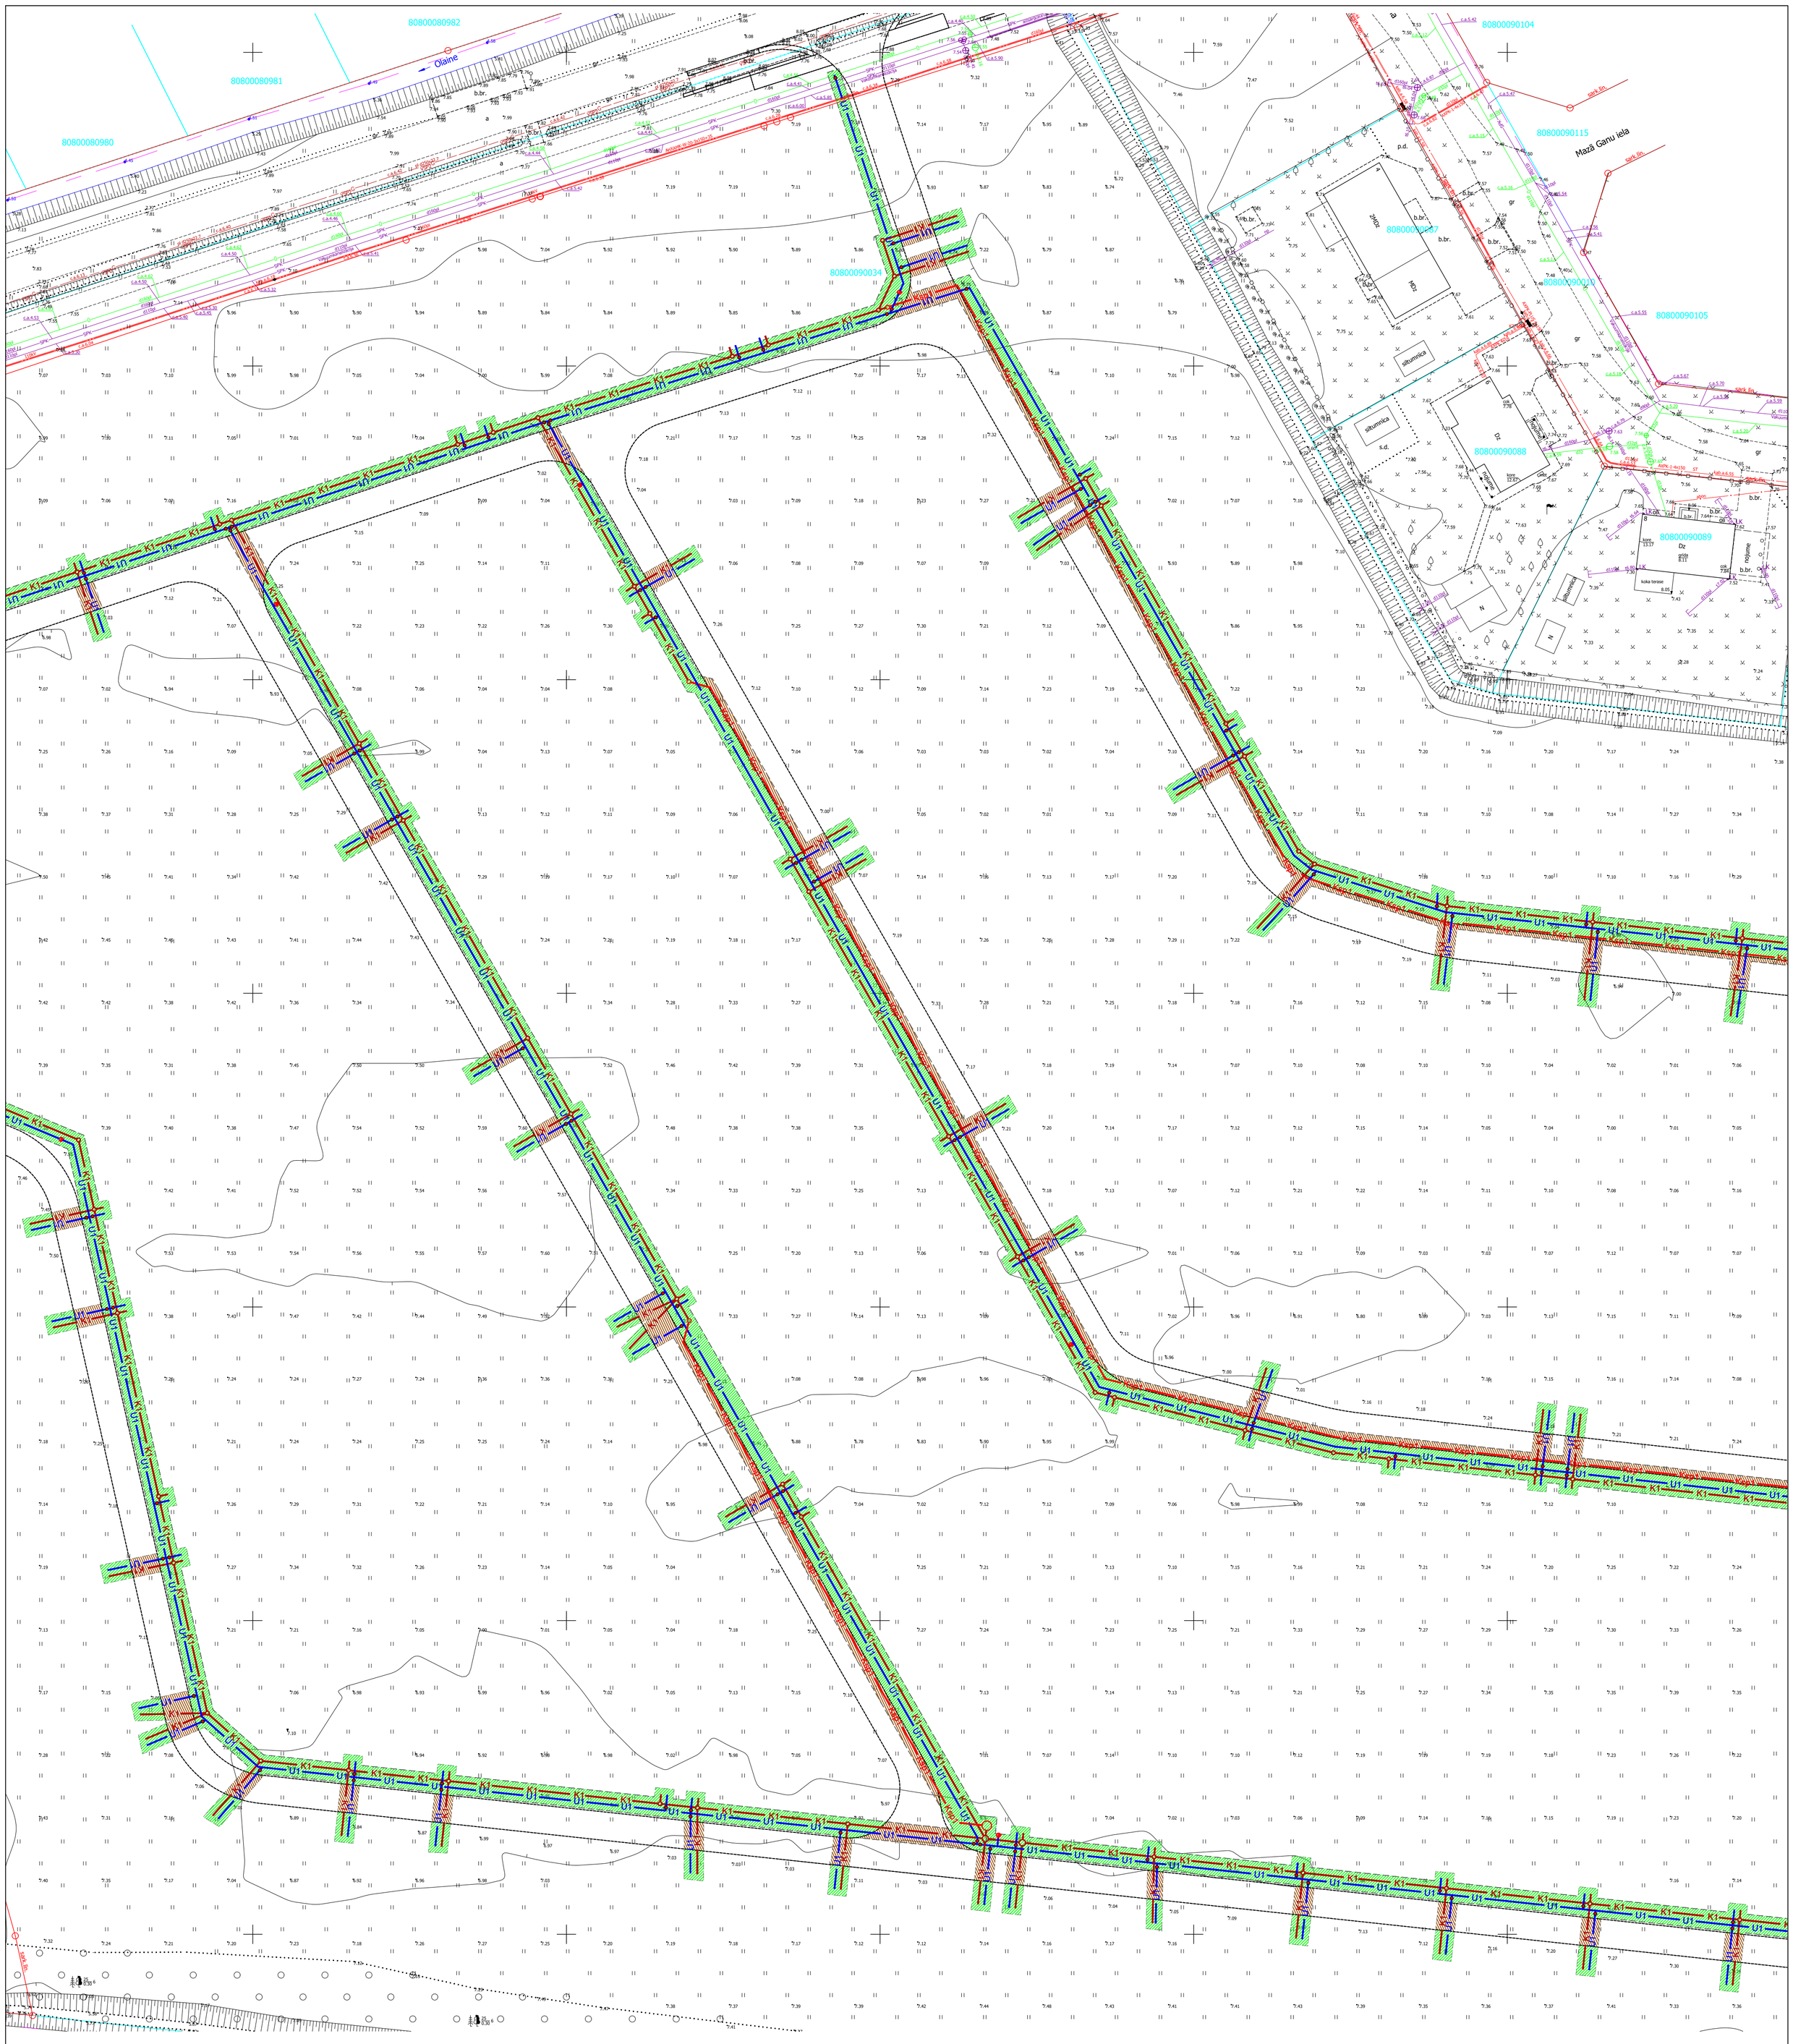

Seguma atjaunošanas robeža

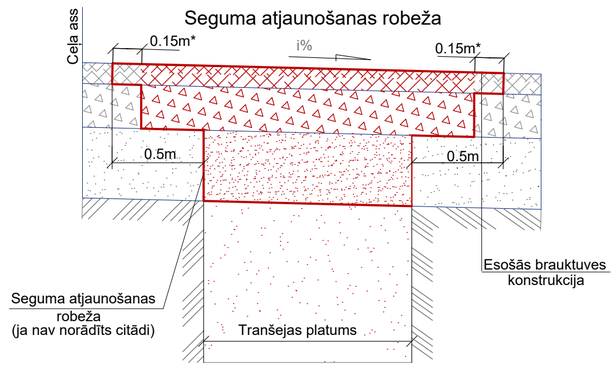

Brauktuves ar nesaistītu minerāla materiāla (grants/šķembu) seguma atjaunošana

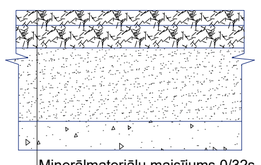

Minerālmateriālu maisījums 0/32s, (AADTj, kravas ≤100), h=10cm
Minerālmateriālu maisījums 0/63 pn, (AADTj, kravas ≤100), h=20cm
Nepastiprināts salizturīgais slānis, h=40cm
Rupjgraudaina grunts (dabīga grunts vai pievesta smilts tranšejas aizbērumam)

Materiāliem jāatbilst "Ceļu specifikācijas 2023/2";

Zāliena atjaunošana

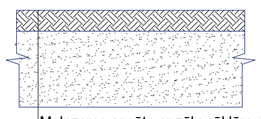

Melnzeme apsēta ar zāļu sēklām, h=10 cm
Rupjgraudaina grunts (dabīga grunts vai pievesta smilts tranšejas aizbērumam)

Materiāliem jāatbilst "Ceļu specifikācijas 2023/2";

Seguma atjaunošana

Grants segums

Zāliena segums

APZĪMĒJUMI

- K1 — Pašteces kanalizācija OD200 (izbūvējama atvērtā tranšejā)
- K1 — Pašteces kanalizācija māju pievads OD160 (izbūvējama atvērtā
- Pašteces kanalizācijas aka
- Ū1 — Ūdensvads OD110 (izbūvējams atvērtā tranšejā)
- Ū1 — Ūdensvada māju pievads OD32 (izbūvējams atvērtā tranšejā)
- Ugunsdzēsības hidrants (virszemes)
- Ksp1 — Sadzīves kanalizācijas spiedvads OD110
- Sadzīves kanalizācijas sūkņu stacija
- Ūdensvada aizbīdnis

PIEZĪMES:

1. Būvdarbu laikā ievērot visu virszemes un pazemes komunikāciju aizsardzības noteikumus;
2. Materiāliem jāatbilst "Ceļu specifikācijas 2023/2".
3. Ceļa segas un seguma izbūves darbi jāveic atbilstoši CS2023/2.
4. Konstruktīviem slāņiem jābūt izbūvētiem pakāpienveidīgiem;
5. Minerālmateriālu maisījuma pamata kārtas nestspējai uz minerālmateriālu virskārtas virsmas jābūt vismaz Ev =150MPa;
6. Nepastiprinātas salizturīgās kārtas nestspējai uz virskārtas virsmas jābūt vismaz vismaz Ev_2 =60MPa; 2
7. Nepastiprinātam salizturīgajam materiālam ir jāatbilst "Ceļu specifikācijas 2023"
8. Grunts sablīvējums (zem salizturīga slāņa) ⩾ 98% no Proktora blīvuma vai veicot dubulto slogošanu ar statisko plātni Eu2/Eu1 ⩽ 3,5.
9. Sablīvējums nepastiprinātam salizturīgam slānim ⩾ 100% no Proktora blīvuma vai veicot dubulto slogošanu ar statisko plātni Eu2/Eu1 ⩽ 2,5.
10. Sablīvējums minerālmateriālu maisījuma slānim ⩾ 102% no Proktora blīvuma vai veicot dubulto slogošanu ar statisko plātni Eu2/Eu1 ⩽ 2,3.

firma L4
Rīga, Jelgavas iela 90
Tālr.: +371 67500180
Fakss: +371 67500181

PASŪTĪTĀJS: AS "OLAINES ŪDENS UN SILTUMS"

OBJEKTS: Ūdensapgādes un kanalizācijas tīklu paplašināšana, elektroapgādes pieslēgums sūkņu stacijām, "Ūdrainītes", "Piparkūkas", Jaunolaines ciemā, Olaines pag., Olaines nov.

Amats	Uzvārds	Paraksts	Datums	Lapas nosaukums:	Līguma Nr. 25/64/2-18		
					Arhīva Nr. 2025-UK/957-43		
Būvpr.d.v.	M. Ozoliņa		11.02.2026	Segumu atjaunošanas plāns	Mērogs: 1:500		
Izstrādāja	A.T.Vītols		11.02.2026		Stadija	Lapas	Ras.Nr.
					BP		UKT-13