




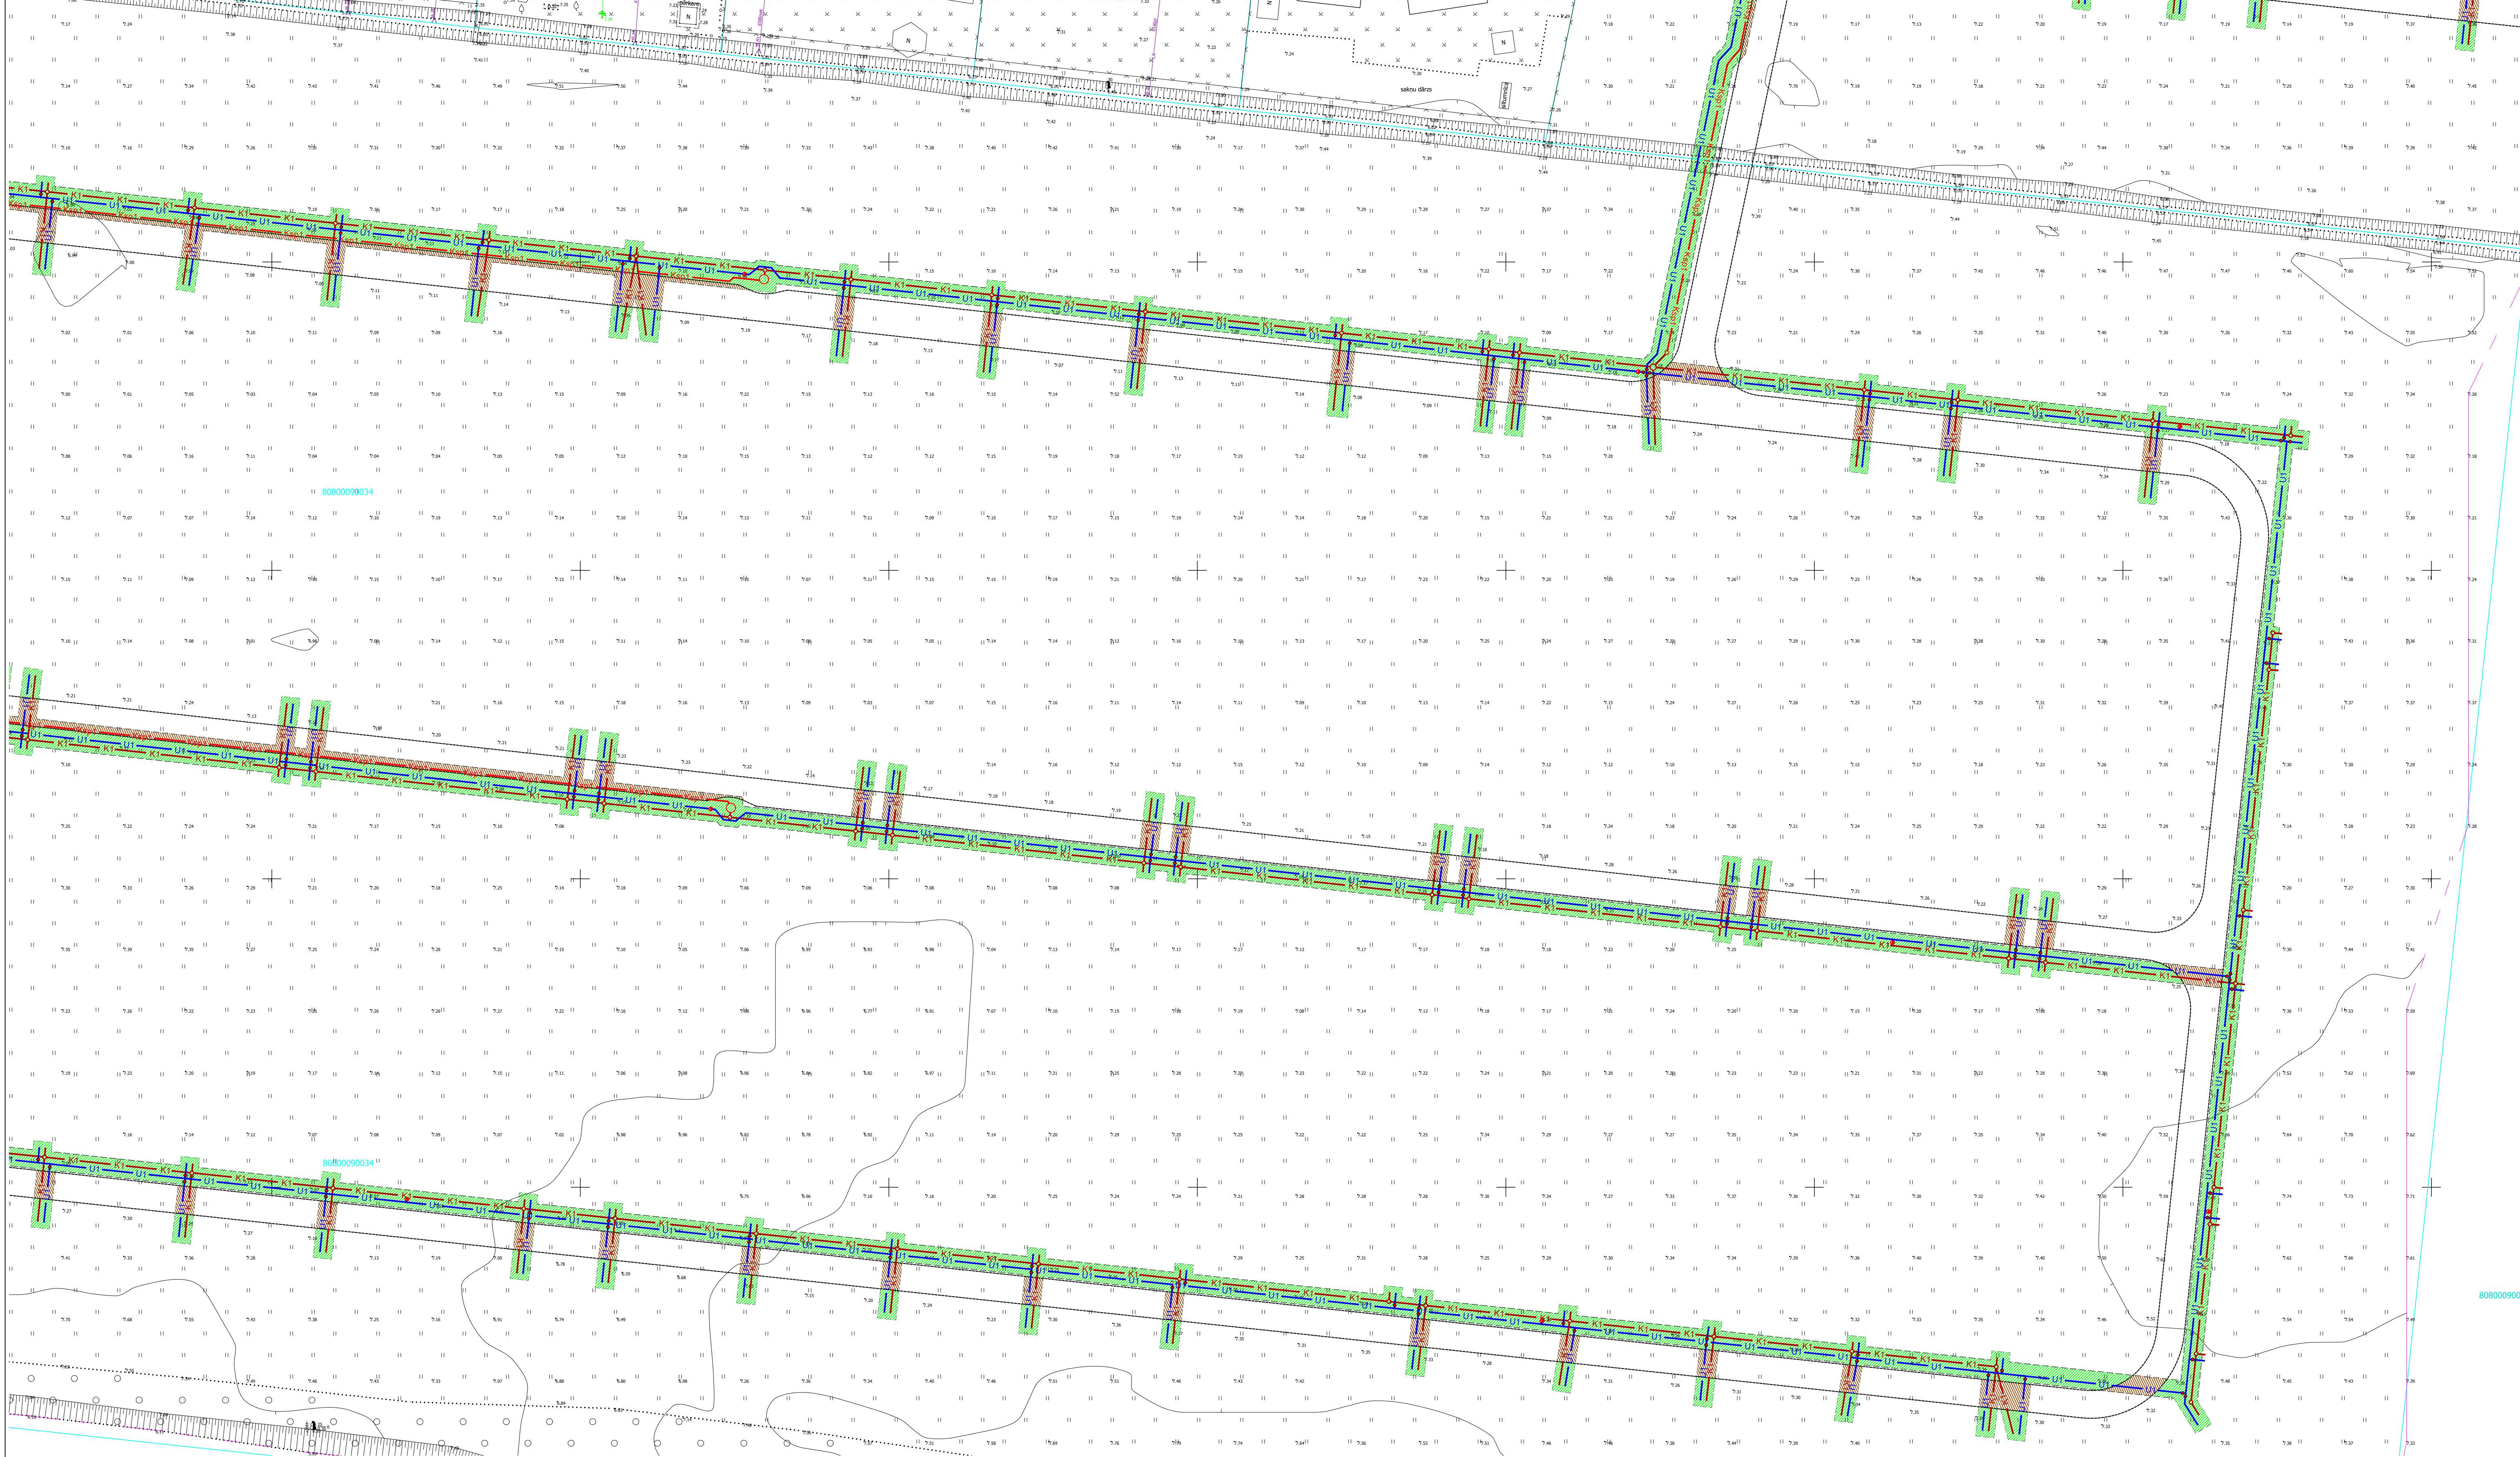

- PIEZĪMES:**
1. Būvdarbu laikā ievērot visu virszemes un pazemes komunikāciju aizsardzības noteikumus;
 2. Materiāliem jāatbilst "Ceļu specifikācijas 2023/2".
 3. Ceļa segas un seguma izbūves darbi jāveic atbilstoši CS2023/2.
 4. Konstruktīviem slāņiem jābūt izbūvētiem pakāpienveidīgiem;
 5. Minerālmateriālu maisījuma pamata kārtas nestspējai uz minerālmateriālu virskārtas virsmas jābūt vismaz $E_v = 150 \text{ MPa}$;
 6. Nepastiprinātas salizturīgās kārtas nestspējai uz virskārtas virsmas jābūt vismaz vismaz $E_v = 60 \text{ MPa}$; 2
 7. Nepastiprinātām salizturīgajām materiālam ir jāatbilst "Ceļu specifikācijas 2023"
 8. Grunts sabīvējums (zem salizturīga slāņa) $\geq 98\%$ no Proktora blīvuma vai veicot dubulto slogošanu ar statisko plātni $Eu2/Eu1 \leq 3.5$.
 9. Sabīvējums nepastiprinātām salizturīgām slāņim $\geq 100\%$ no Proktora blīvuma vai veicot dubulto slogošanu ar statisko plātni $Eu2/Eu1 \leq 2.5$.
 10. Sabīvējums minerālmateriālu maisījuma slāņim $\geq 102\%$ no Proktora blīvuma vai veicot dubulto slogošanu ar statisko plātni $Eu2/Eu1 \leq 2.3$.

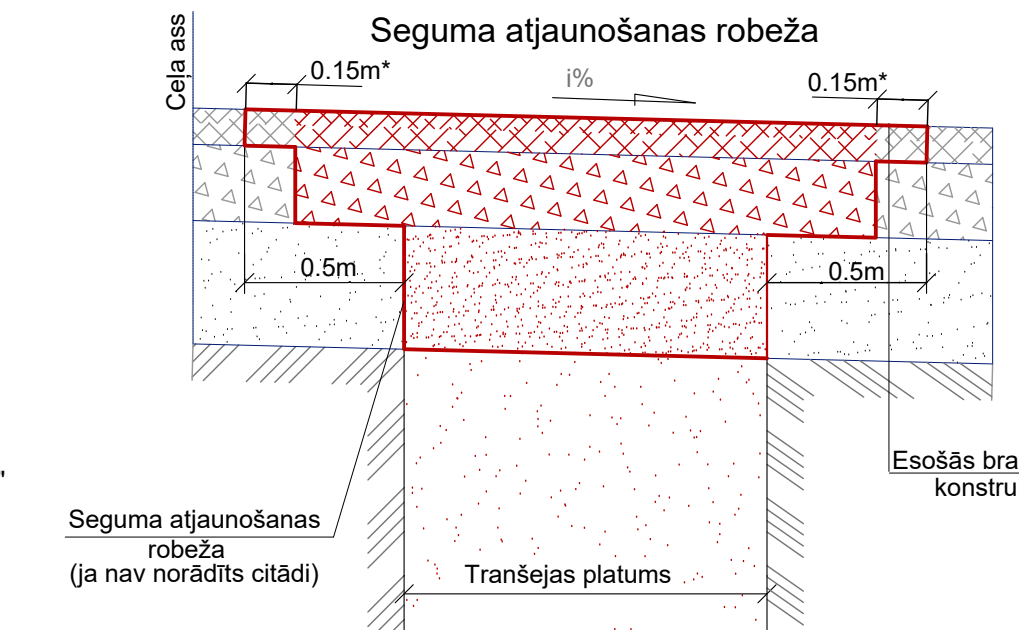


Brauktuves ar nesaistītu minerāla materiāla (grants/šķembu) seguma atjaunošana

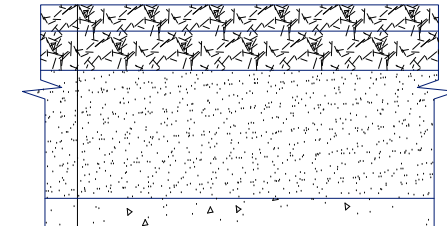

Minerālmateriālu maisījums 0/32s, (AADT), kravas ≤ 100 , h=10cm
Minerālmateriālu maisījums 0/63 pn, (AADT), kravas ≤ 100 , h=20cm
Nepastiprināts salizturīgais slānis, h=40cm
Rupjgraudaina grunts (dabīga grunts vai pievesta smilts tranšējas aizbērumam)
Materiāliem jāatbilst "Ceļu specifikācijas 2023/2";


Zāliena atjaunošana

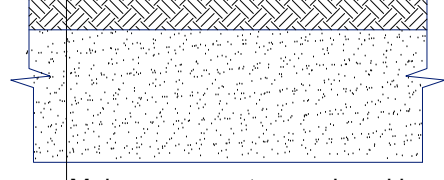

Melnzeme apsēta ar zāļu sēklām, h=10 cm
Rupjgraudaina grunts (dabīga grunts vai pievesta smilts tranšējas aizbērumam)
Materiāliem jāatbilst "Ceļu specifikācijas 2023/2";

- Seguma atjaunošana**
- Grants segums
 - Zāliena segums

- APZĪMĒJUMI**
- K1 — Paštesces kanalizācija OD200 (izbūvējama atvērta tranšējā)
 - K2 — Paštesces kanalizācija māju pievads OD160 (izbūvējama atvērta tranšējā)
 - U1 — Paštesces kanalizācijas aka
 - U2 — ūdensvads OD110 (izbūvējams atvērta tranšējā)
 - U3 — ūdensvada māju pievads OD32 (izbūvējams atvērta tranšējā)
 - U4 — Ugunsdzēsības hidrants (virszemes)
 - Ksp1 — Sadzīves kanalizācijas spiedvads OD110
 - U5 — Sadzīves kanalizācijas sūkņu stacija
 - U6 — ūdensvada aizbīdnis

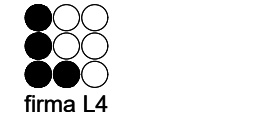		PASŪTĪTĀJS:		AS "OLAINES ŪDENS UN SILTUMS"	
		OBJEKTS: Ūdensapgādes un kanalizācijas tīklu paplašināšana, elektroapgādes pieslēgums sūkņu stacijām, "Ūdrāntes", "Piparkūkas", Jaunolaines ciemā, Olaines pag., Olaines nov.			
Amats	Uzvārds	Paraksts	Datums	Lapas nosaukums:	
Būvpr.d.v.	M. Ozoliņa		11.02.2026	Segumu atjaunošanas plāns	
Izstrādāja	A.T.Vitols		11.02.2026		
				Mērogs: 1:500	
				Stadija	Lapas
				BP	Ras.Nr. UKT-14