

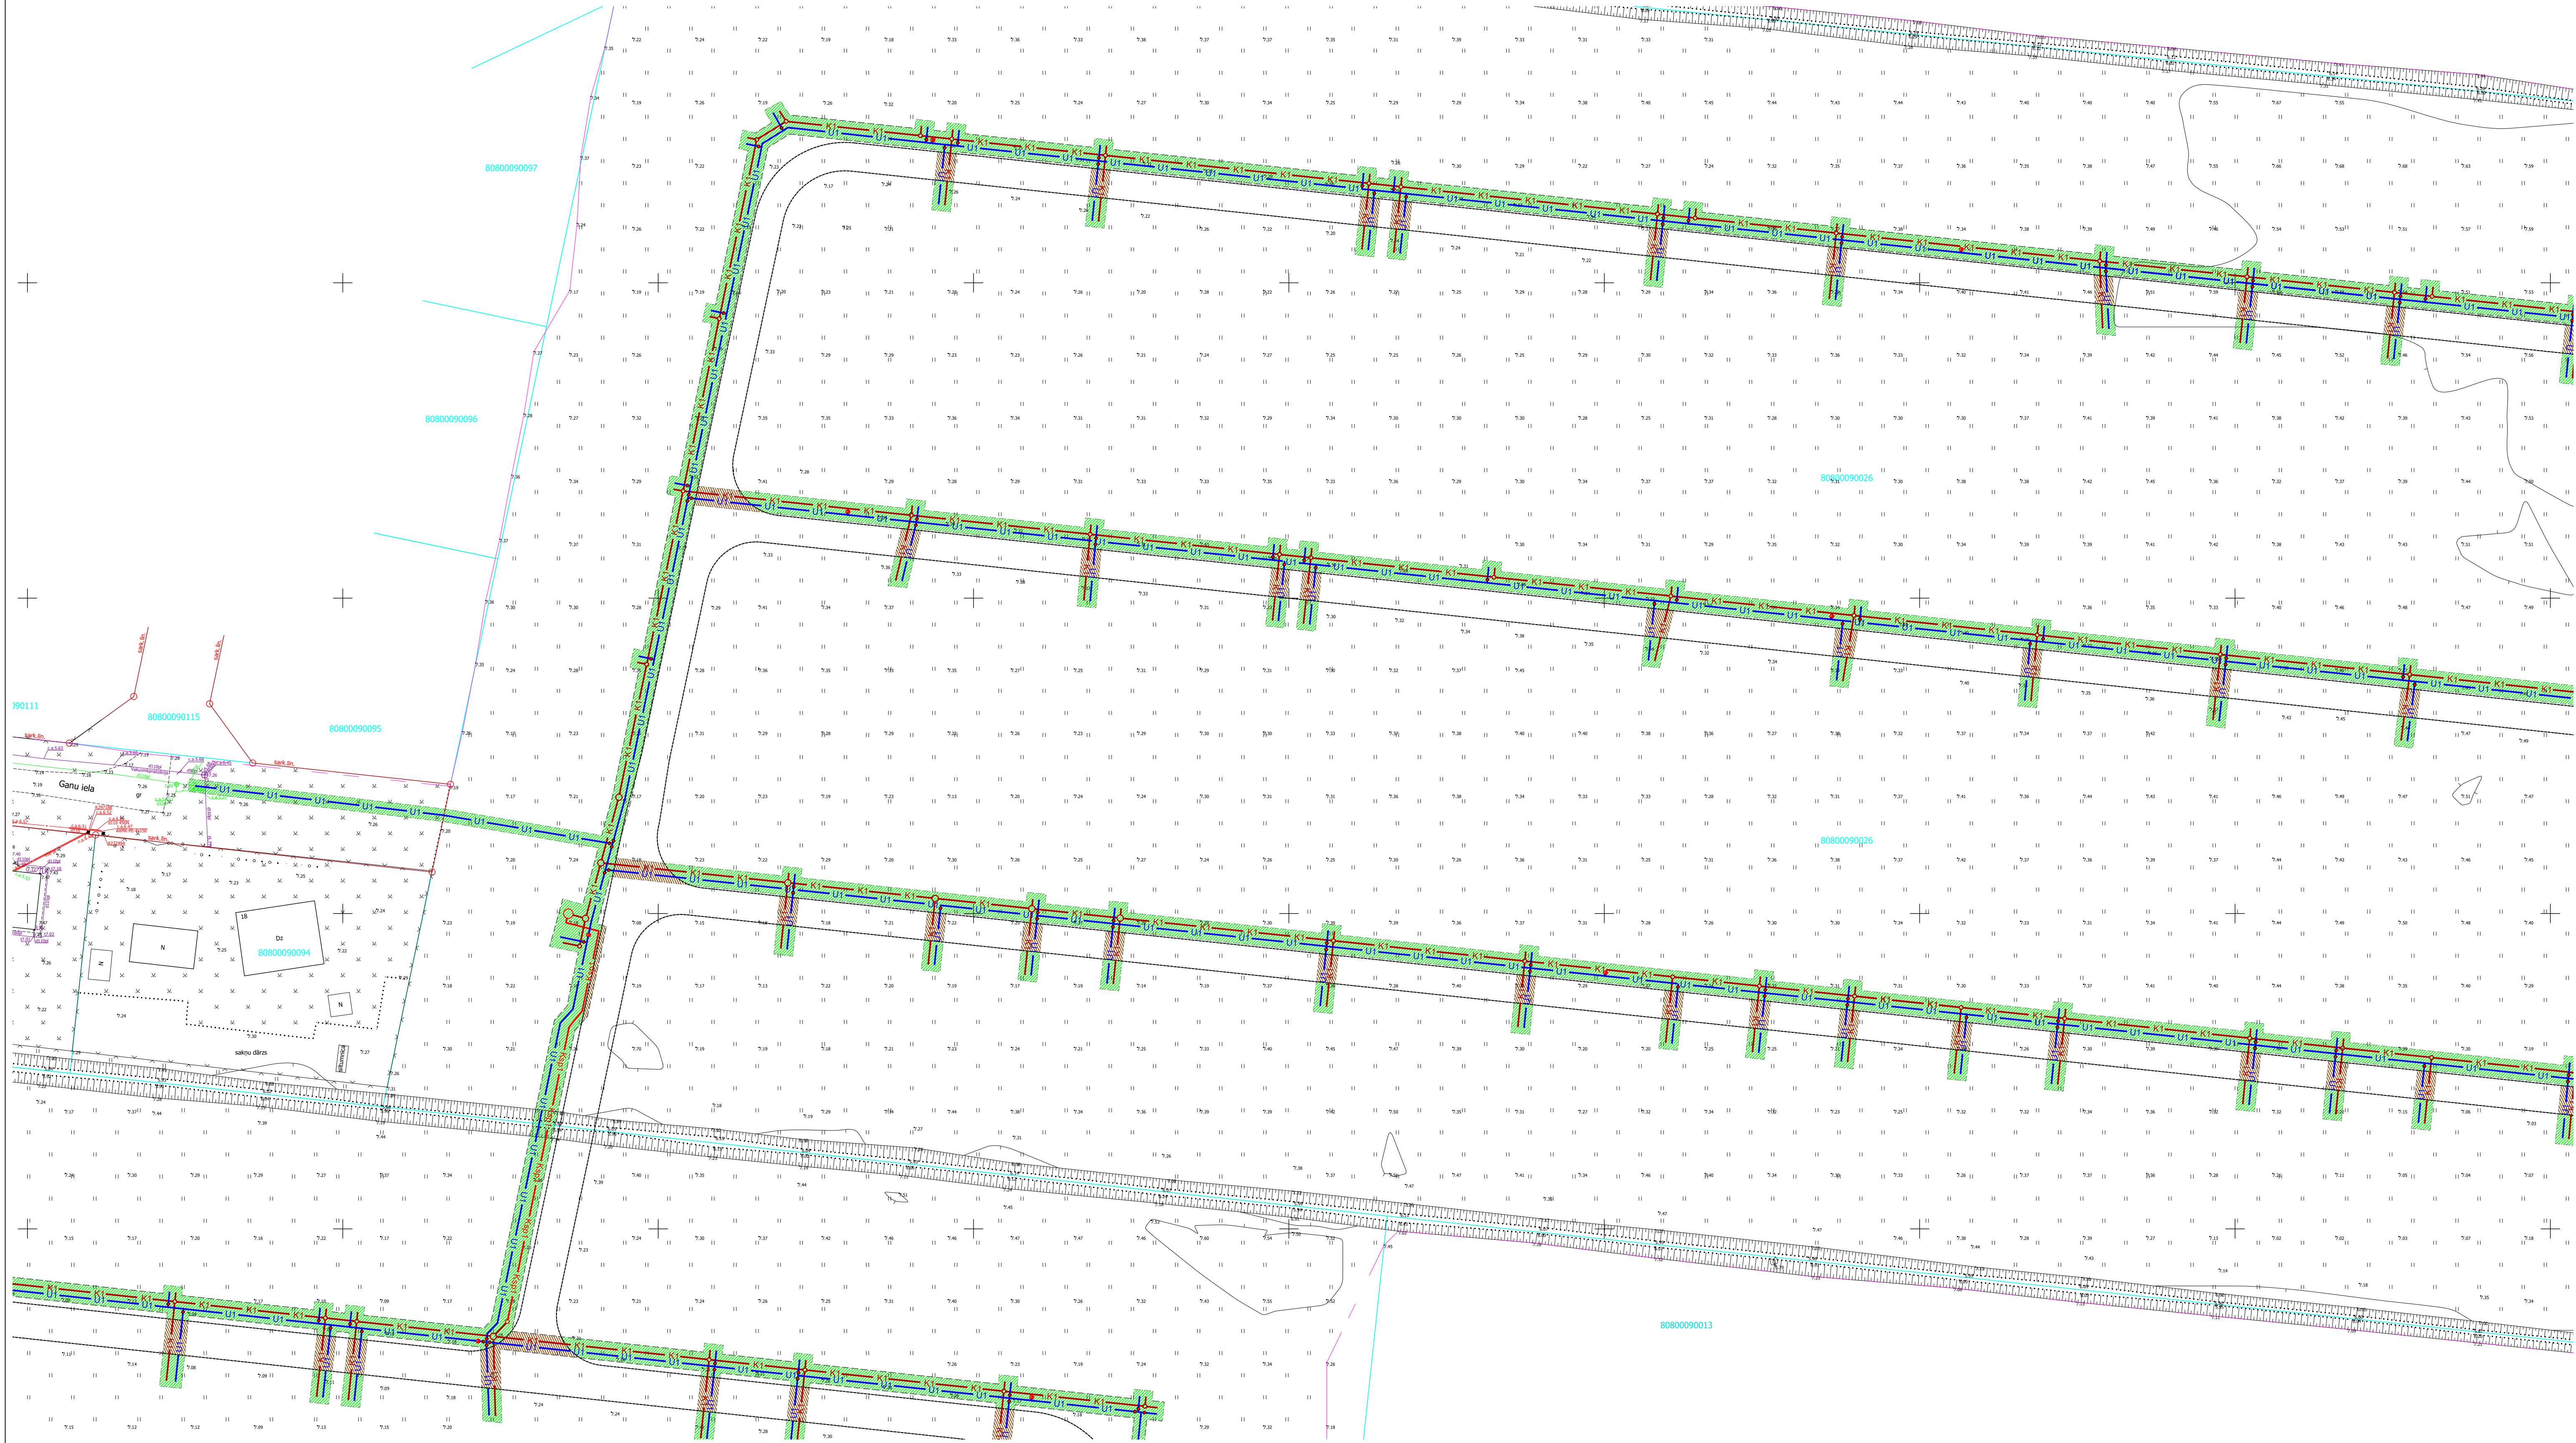
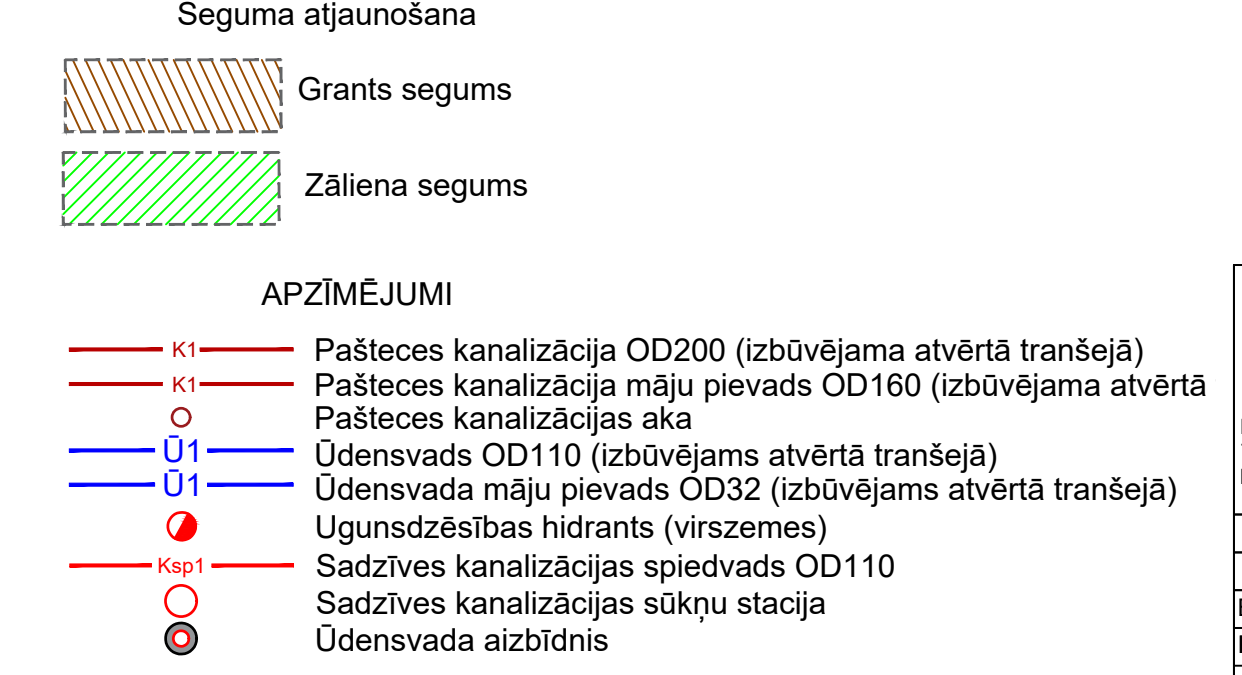
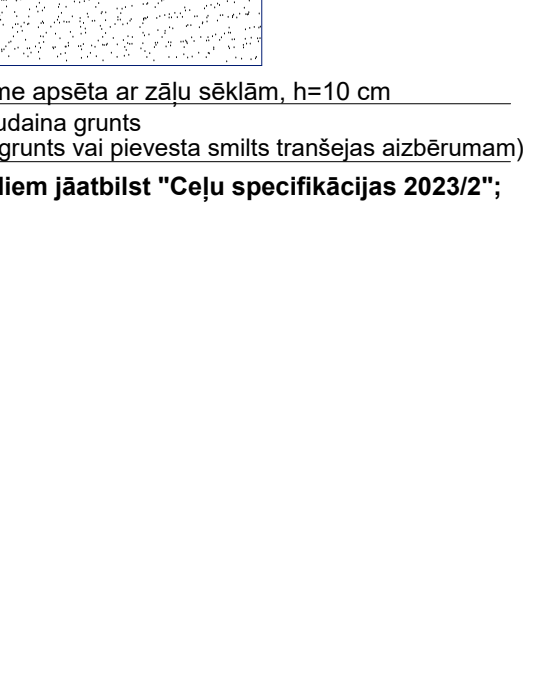


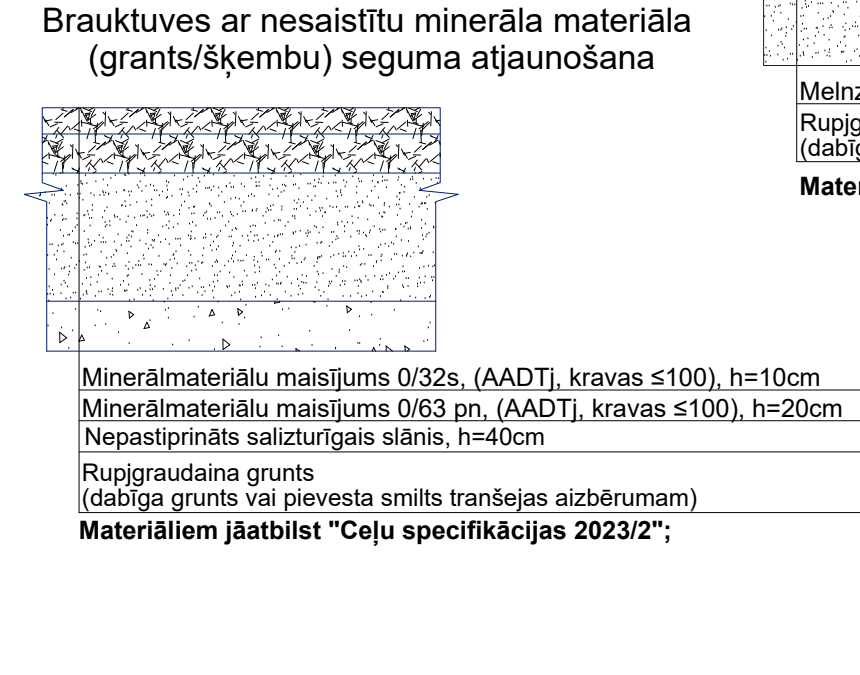

PIEZĪMES:

1. Būvdarbu laikā ievērot visu virszemes un pazemes komunikāciju aizsardzības noteikumus;
2. Materiāliem jāatbilst "Ceļu specifikācijas 2023/2".
3. Ceļa segas un seguma izbūves darbi jāveic atbilstoši CS2023/2.
4. Konstruktīviem slāņiem jābūt izbūvētiem pakāpienvēdīgiem;
5. Minerālmateriālu maisījuma pamata kārtas nestspējai uz minerālmateriālu virskārtas virsmas jābūt vismaz $E_v = 150\text{MPa}$;
6. Nepastiprinātas salizturīgās kārtas nestspējai uz virskārtas virsmas jābūt vismaz vismaz $E_v = 60\text{MPa}$; 2
7. Nepastiprinātām salizturīgajām materiālam ir jāatbilst "Ceļu specifikācijas 2023"
8. Grunts sablīvējums (zem salizturīga slāņa) $\geq 98\%$ no Proktora blīvuma vai veicot dubulto slogošanu ar statisko plātni $Eu2/Eu1 \leq 3,5$.
9. Sablīvējums nepastiprinātām salizturīgām slāņiem $\geq 100\%$ no Proktora blīvuma vai veicot dubulto slogošanu ar statisko plātni $Eu2/Eu1 \leq 2,5$.
10. Sablīvējums minerālmateriālu maisījuma slāņiem $\geq 102\%$ no Proktora blīvuma vai veicot dubulto slogošanu ar statisko plātni $Eu2/Eu1 \leq 2,3$.

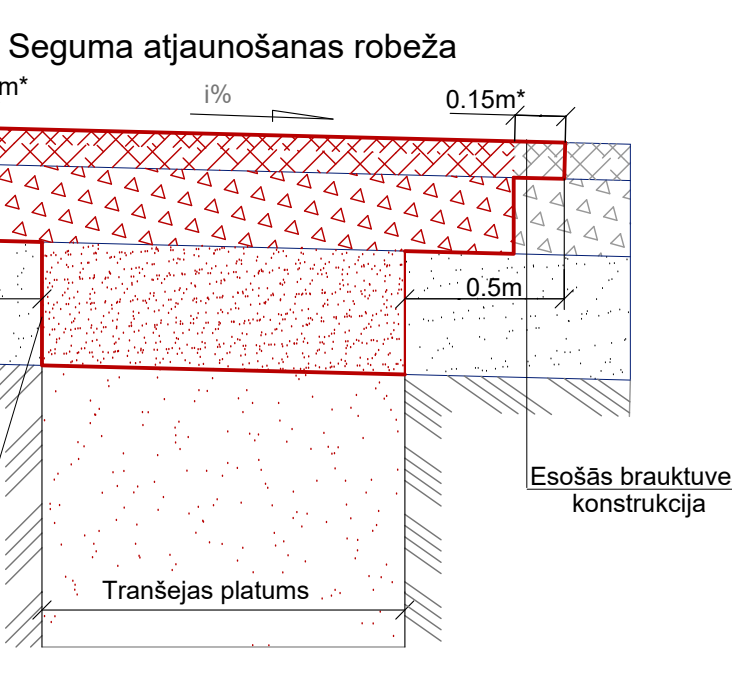

		PASŪTĪTĀJS:		AS "OLAINES ŪDENS UN SILTUMS"	
OBJEKTS: Ūdensapgādes un kanalizācijas tīklu paplašināšana, elektroapgādes pieslēgums sūkņu stacijām, "Ūdraināts", "Piparkūkas", Jaunolaines ciemā, Olaines pag., Olaines nov.		Līguma Nr. 25/64/2-18		Arhīva Nr. 2025-UK/957-43	
Rīga, Jelgavas iela 90 Tālr.: +371 67500180 Fakss: +371 67500181		Mērogs: 1:500		BP	
Amats	Uzvārds	Paraksts	Datums	Lapas nosaukums:	Ras.Nr.
Būvpr.d.v.	M. Ozoliņa		11.02.2026	Segumu atjaunošanas plāns	Lapas
Izstrādāja	A.T.Vitols		11.02.2026		Ras.Nr.
				UKT-15	