



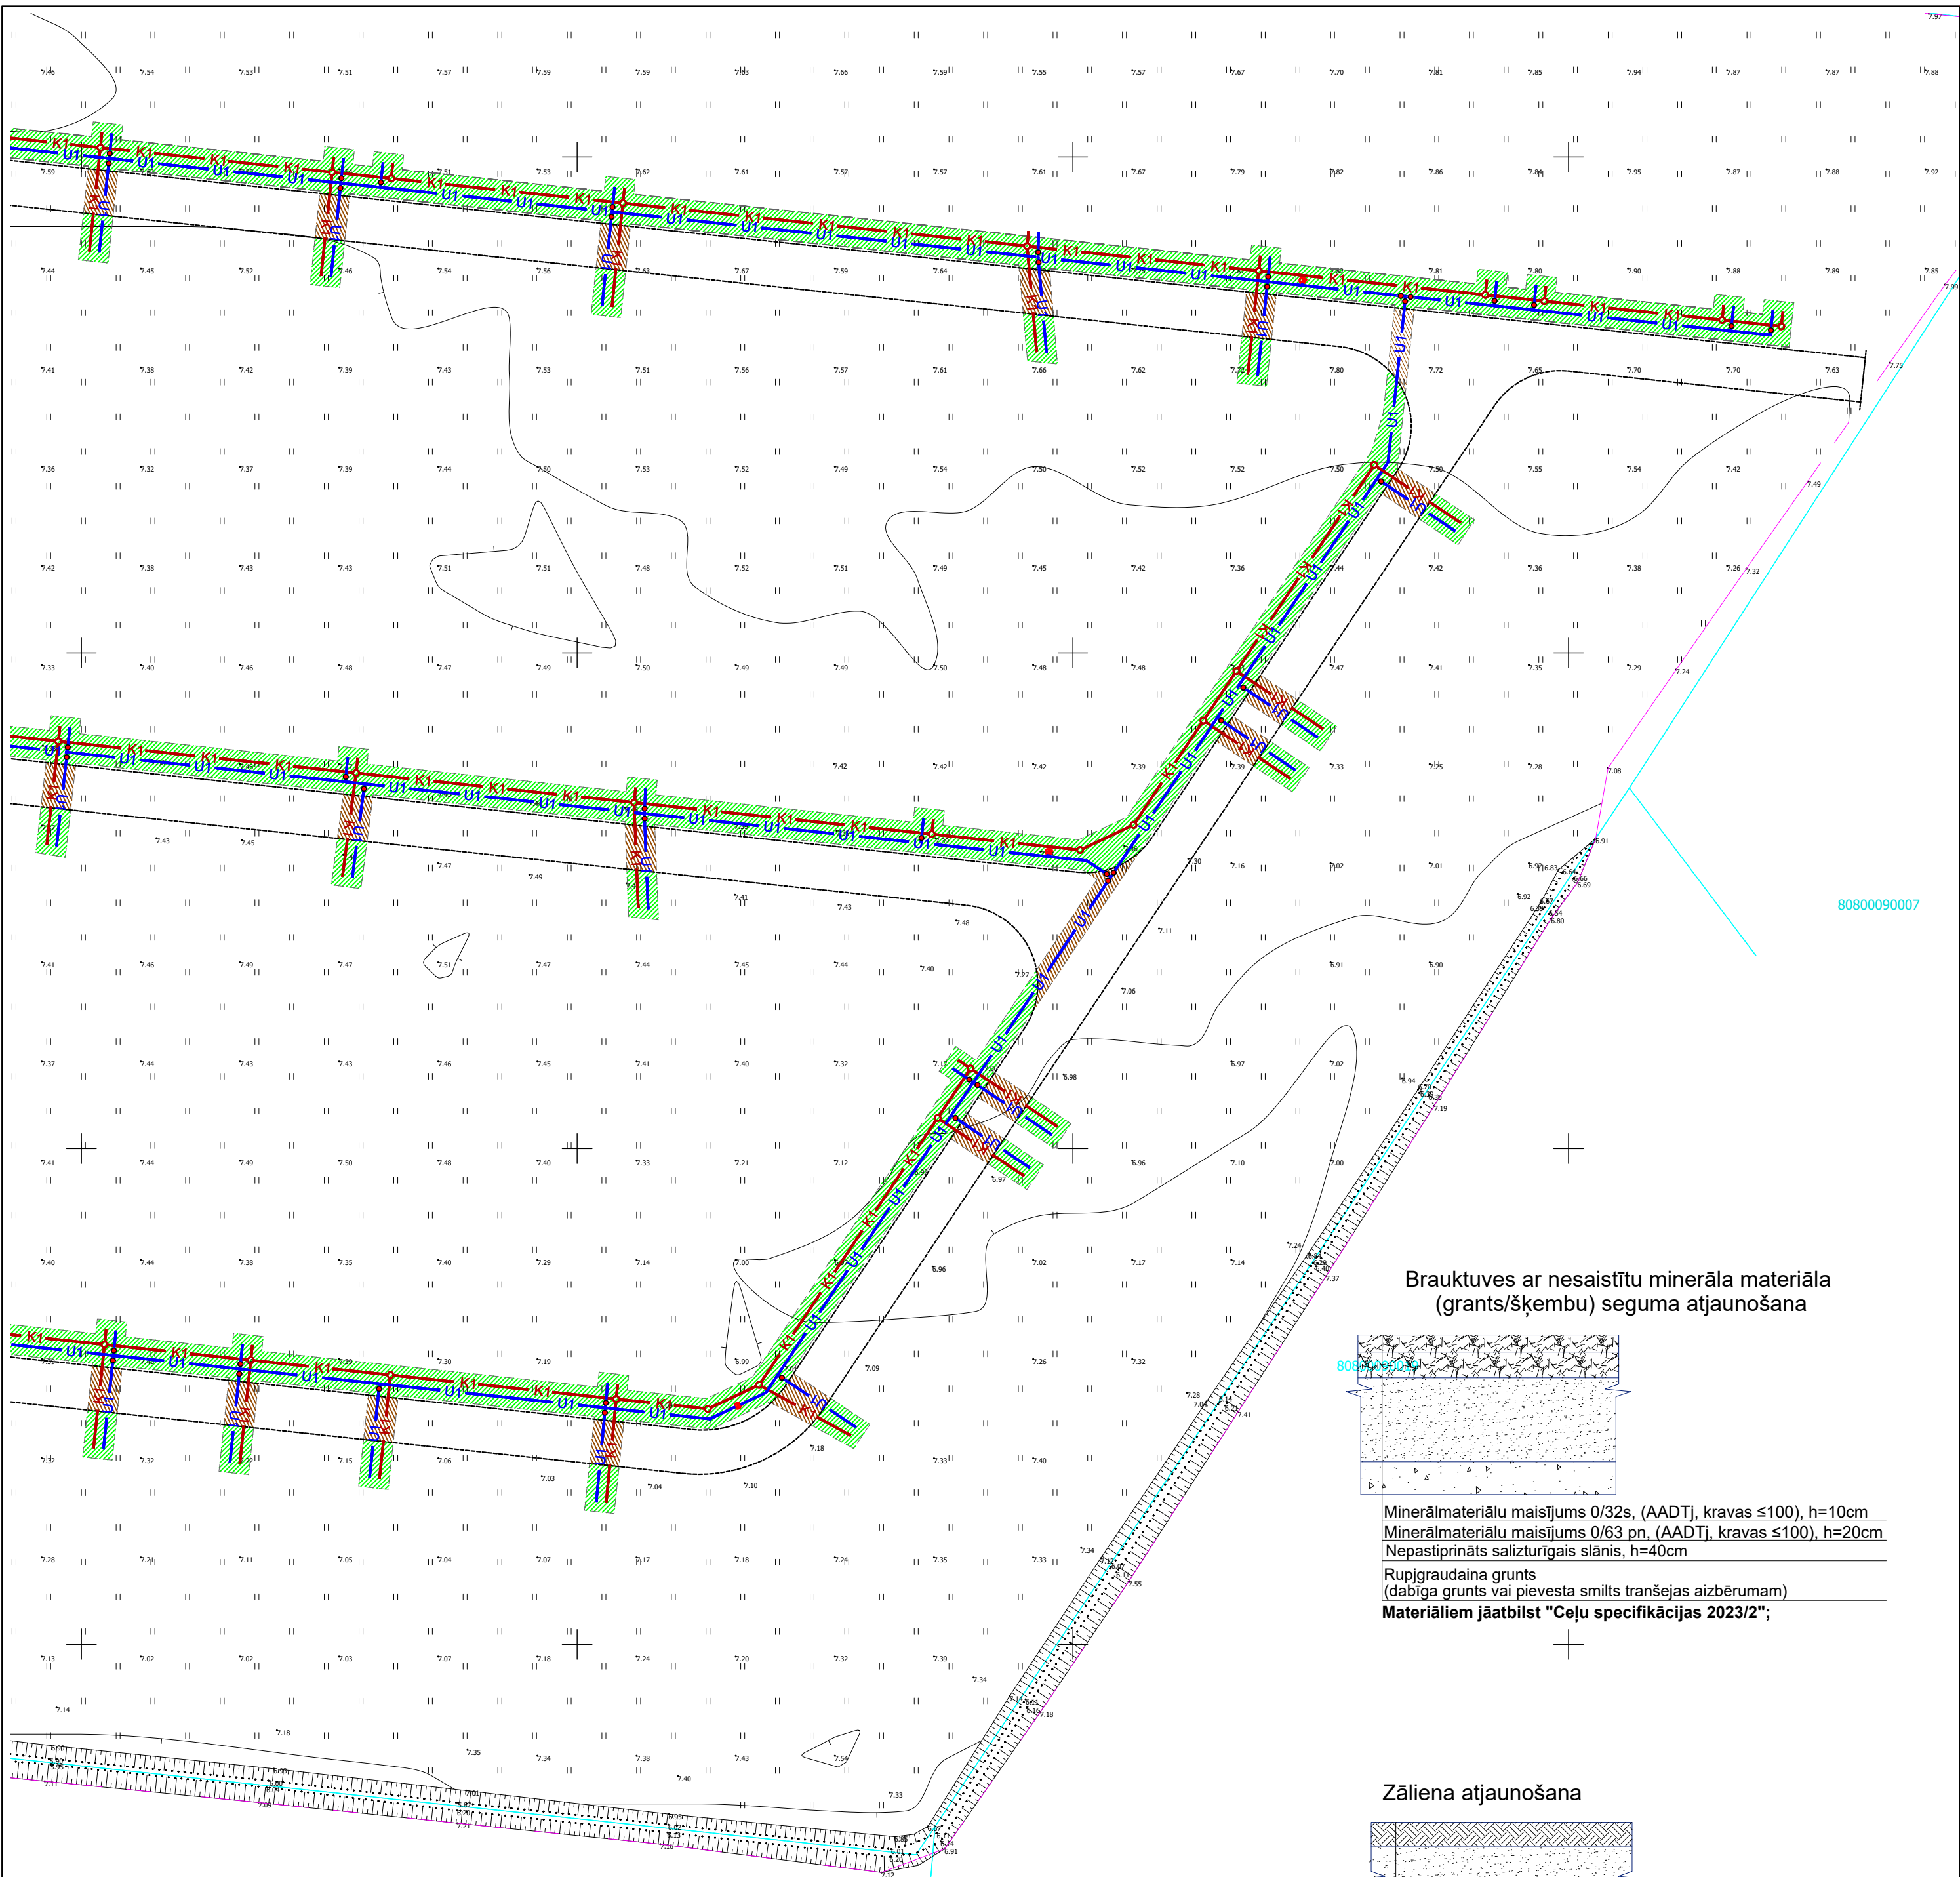


Brauktuves ar nesaistītu minerāla materiāla (grants/šķembu) seguma atjaunošana

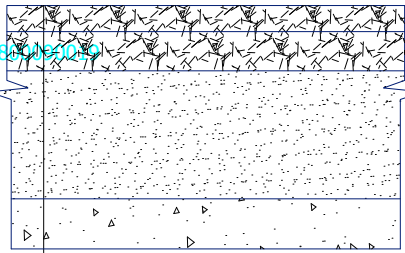


Minerālmateriālu maisījums 0/32s, (AADTj, kravas ≤100), h=10cm
Minerālmateriālu maisījums 0/63 pn, (AADTj, kravas ≤100), h=20cm
Nepastiprināts salizturīgais slānis, h=40cm
Rupjgraudaina grunts
(dabīga grunts vai pievesta smiltis tranšējas aizbērumam)
Materiāliem jāatbilst "Ceļu specifikācijas 2023/2";

Zāliena atjaunošana

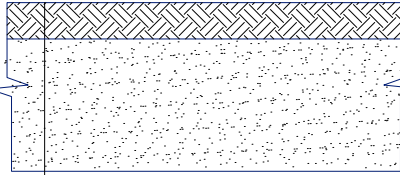

Melnzeme apsēta ar zāļu sēklām, h=10 cm
Rupjgraudaina grunts
(dabīga grunts vai pievesta smiltis tranšējas aizbērumam)
Materiāliem jāatbilst "Ceļu specifikācijas 2023/2";

Seguma atjaunošanas robeža

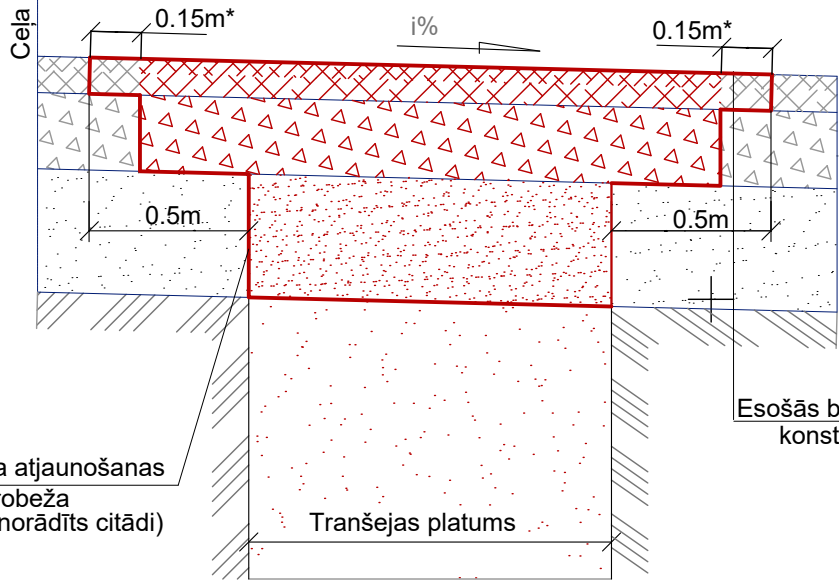


Esošās brauktuves konstrukcija

Seguma atjaunošanas robeža
(ja nav norādīts citādi)

Tranšējas platums

Seguma atjaunošana

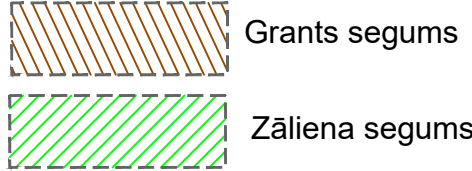

APZĪMĒJUMI

- K1 Paštesces kanalizācija OD200 (izbūvējama atvērta tranšējā)
- K1 Paštesces kanalizācija māju pievads OD160 (izbūvējama atvērta Paštesces kanalizācijas aka)
- U1 Ūdensvads OD110 (izbūvējams atvērta tranšējā)
- U1 Ūdensvada māju pievads OD32 (izbūvējams atvērta tranšējā)
- Ugunsdzēsības hidrants (virszemes)
- Ksp1 Sadzīves kanalizācijas spiedvads OD110
- Sadzīves kanalizācijas sūkņu stacija
- Ūdensvada aizbīdnis

PIEZĪMES:

- Būvdarbu laikā ievērot visu virszemes un pazemes komunikāciju aizsardzības noteikumus;
- Materiāliem jāatbilst "Ceļu specifikācijas 2023/2".
- Ceļa segas un seguma izbūves darbi jāveic atbilstoši CS2023/2.
- Konstruktīviem slāņiem jābūt izbūvētiem pakāpienveidīgiem;
- Minerālmateriālu maisījuma pamata kārtas nestspējai uz minerālmateriālu virskārtas virsmas jābūt vismaz $E_v = 150\text{MPa}$;
- Nepastiprinātas salizturīgās kārtas nestspējai uz virskārtas virsmas jābūt vismaz vismaz $E_{v2} = 60\text{MPa}$; 2
- Nepastiprinātām salizturīgajām materiālam ir jāatbilst "Ceļu specifikācijas 2023"
- Grunts sablīvējums (zem salizturīga slāņa) $\geq 98\%$ no Proktora blīvuma vai veicot dubulto slogošanu ar statisko plātni $E_{u2}/E_{u1} \leq 3,5$.
- Sablīvējums nepastiprinātām salizturīgām slānim $\geq 100\%$ no Proktora blīvuma vai veicot dubulto slogošanu ar statisko plātni $E_{u2}/E_{u1} \leq 2,5$.
- Sablīvējums minerālmateriālu maisījuma slānim $\geq 102\%$ no Proktora blīvuma vai veicot dubulto slogošanu ar statisko plātni $E_{u2}/E_{u1} \leq 2,3$.

 Rīga, Jelgavas iela 90 Tālr.: +371 67500180 Fakss: +371 67500181		PASŪTĪTĀJS:		AS "OLAINES ŪDENS UN SILTUMS"	
OBJEKTS: Ūdensapgādes un kanalizācijas tīklu paplašināšana, elektroapgādes pieslēgums sūkņu stacijām, "Ūdrainītes", "Piparkūkas", Jaunolaines ciemā, Olaines pag., Olaines nov.		Līguma Nr. 25/64/2-18		Arhīva Nr. 2025-UK/957-43	
Mērogs: 1:500		Stadija		Lapas	
BP		Ras.Nr.		UKT-16	