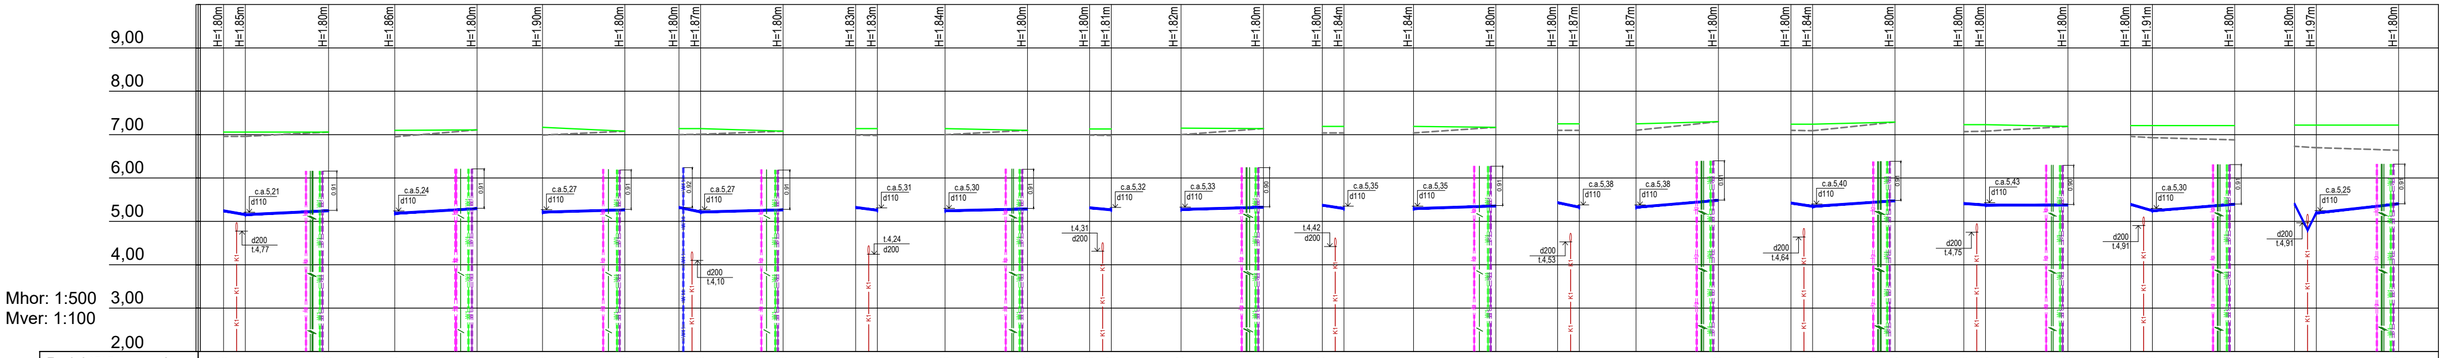
Mhor: 1:500
Mver: 1:100
9,00
8,00
7,00
6,00
5,00
4,00
3,00
2,00

| | | |